


Карта границ поселений Шимского района

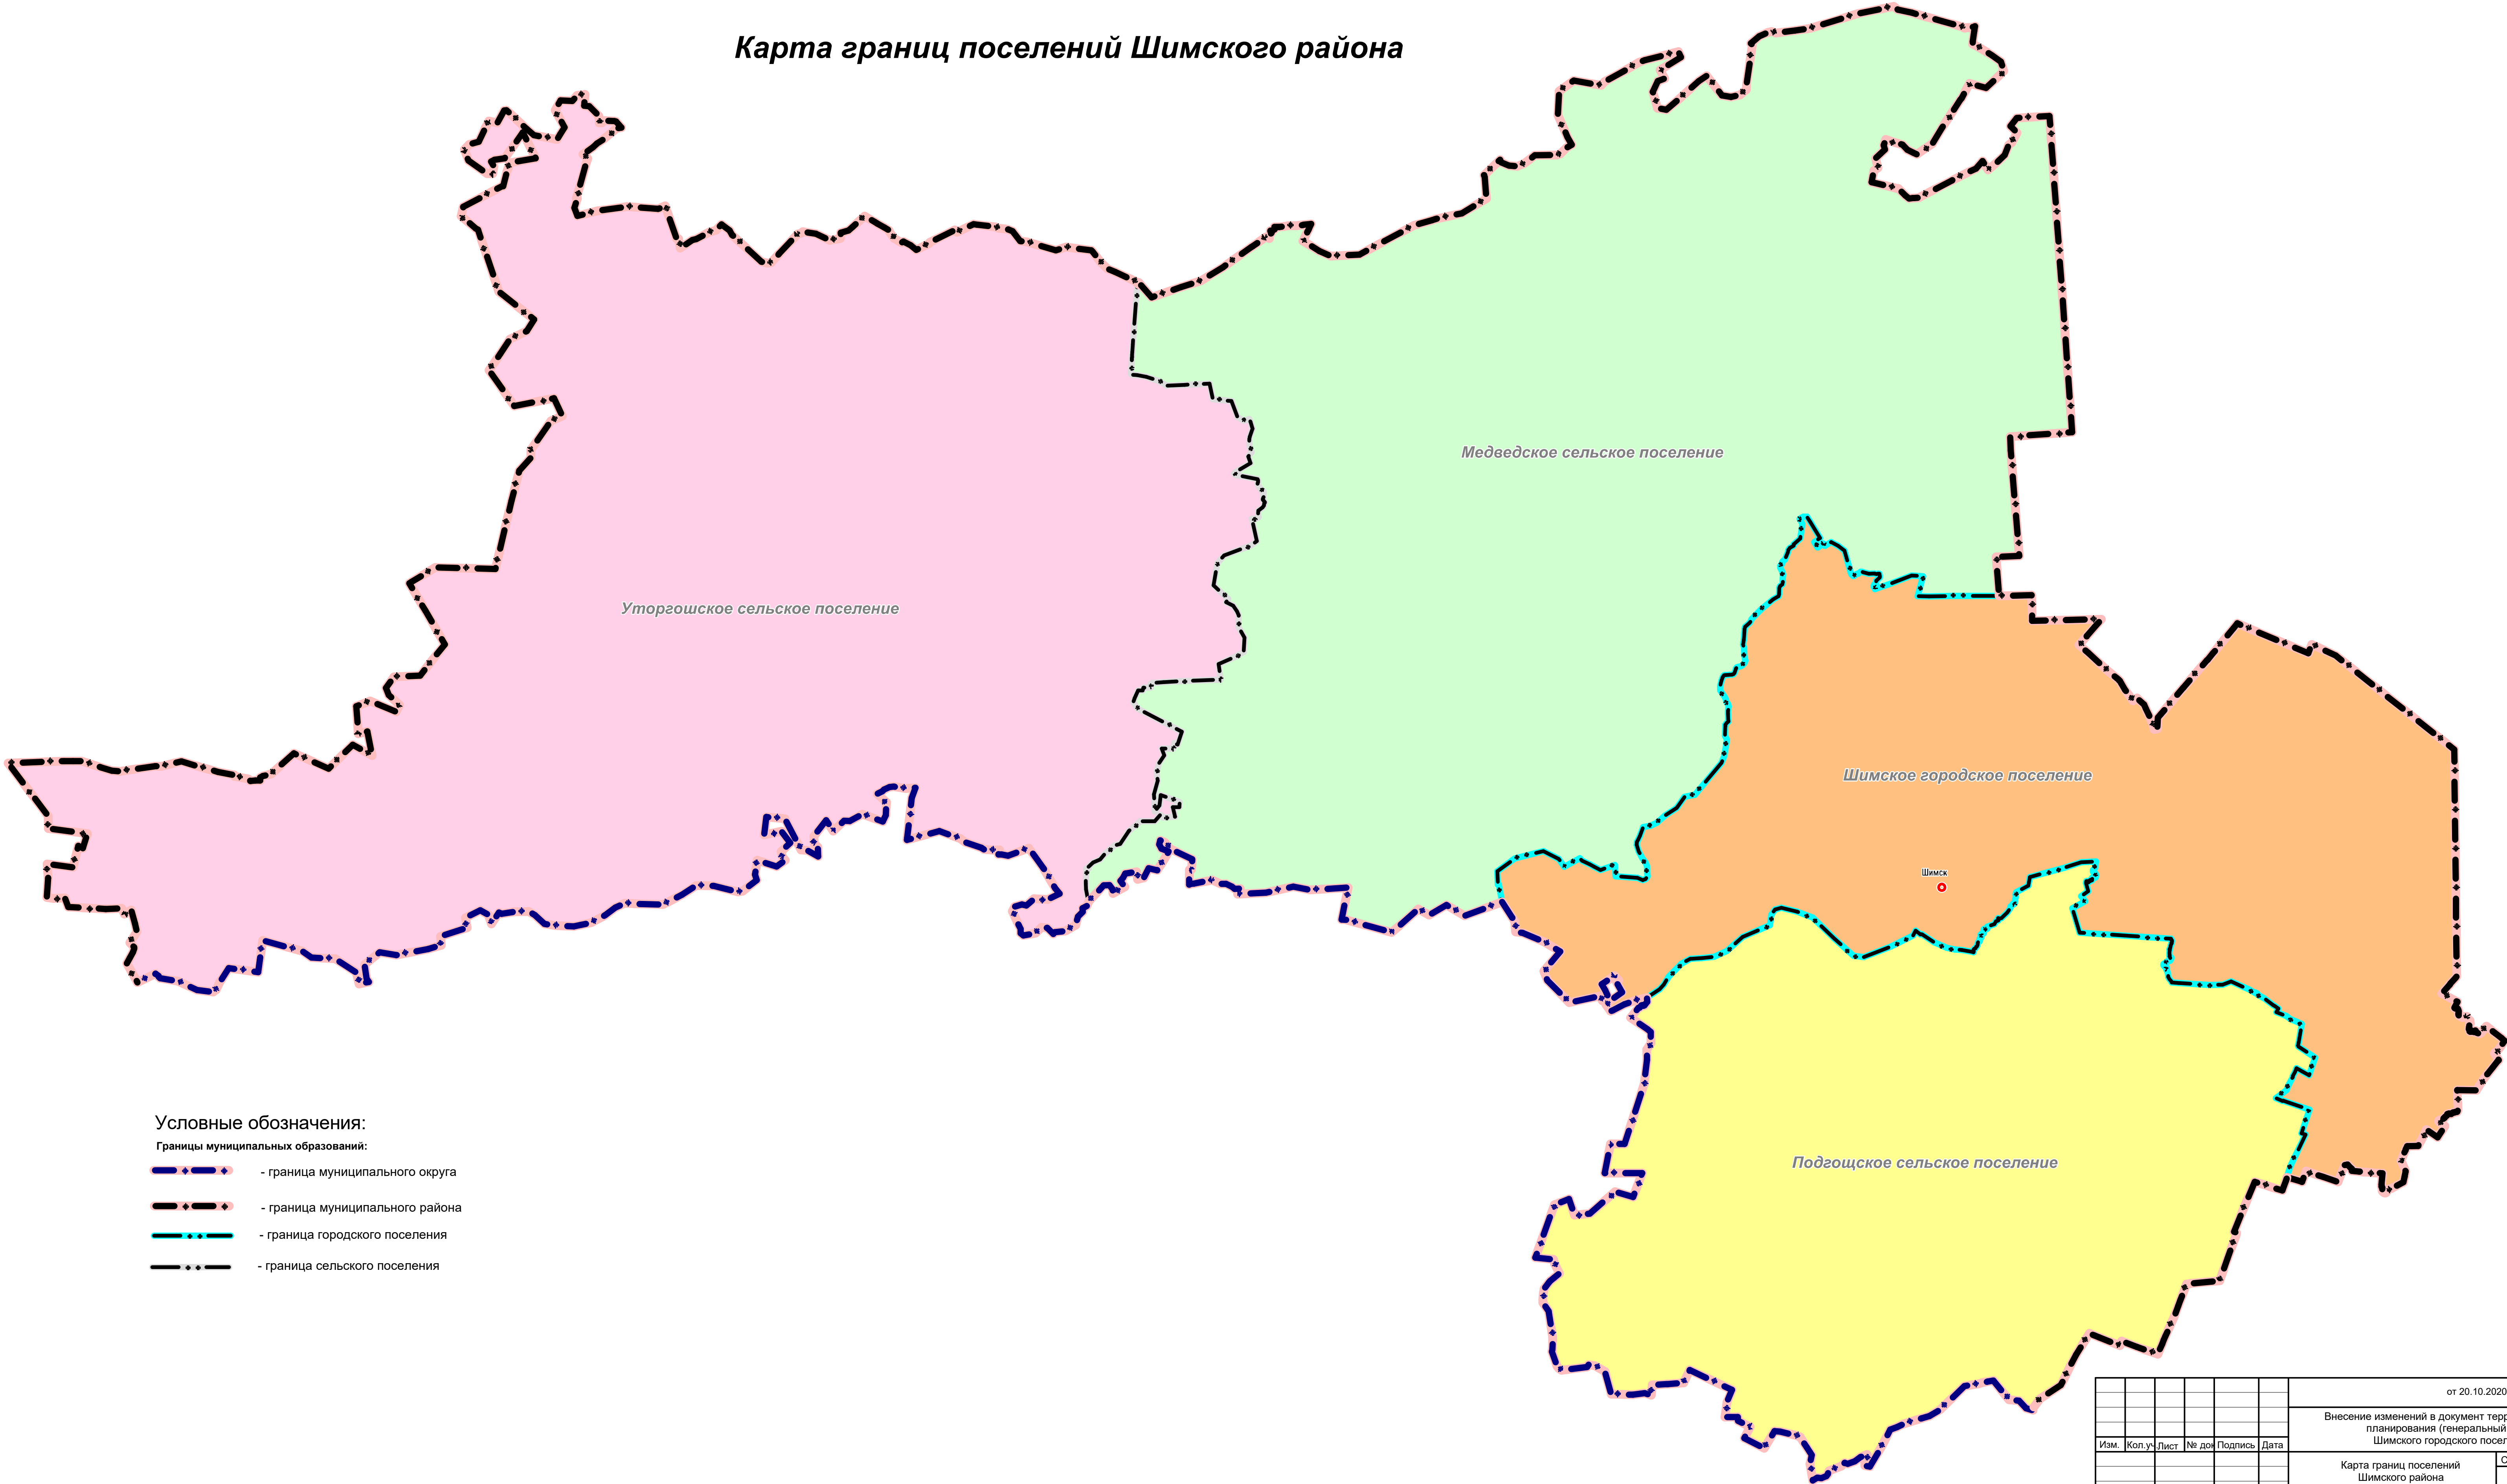

							от 20.10.2020 № 0150300001420000054					
							Внесение изменений в документ территориального планирования (генеральный план) Шимского городского поселения					
Изм.	Кол.уч.	Лист	№ док	Подпись	Дата		Карта границ поселений Шимского района		Стадия	Лист	Листов	
							Исполнил Станкевич		МО	1	7	
							Н.контр. Утв.		М 1:100 000		ООО "ГрафИнфо"	
							Утв. Морякова					