


Карта границ поселений Шимского района

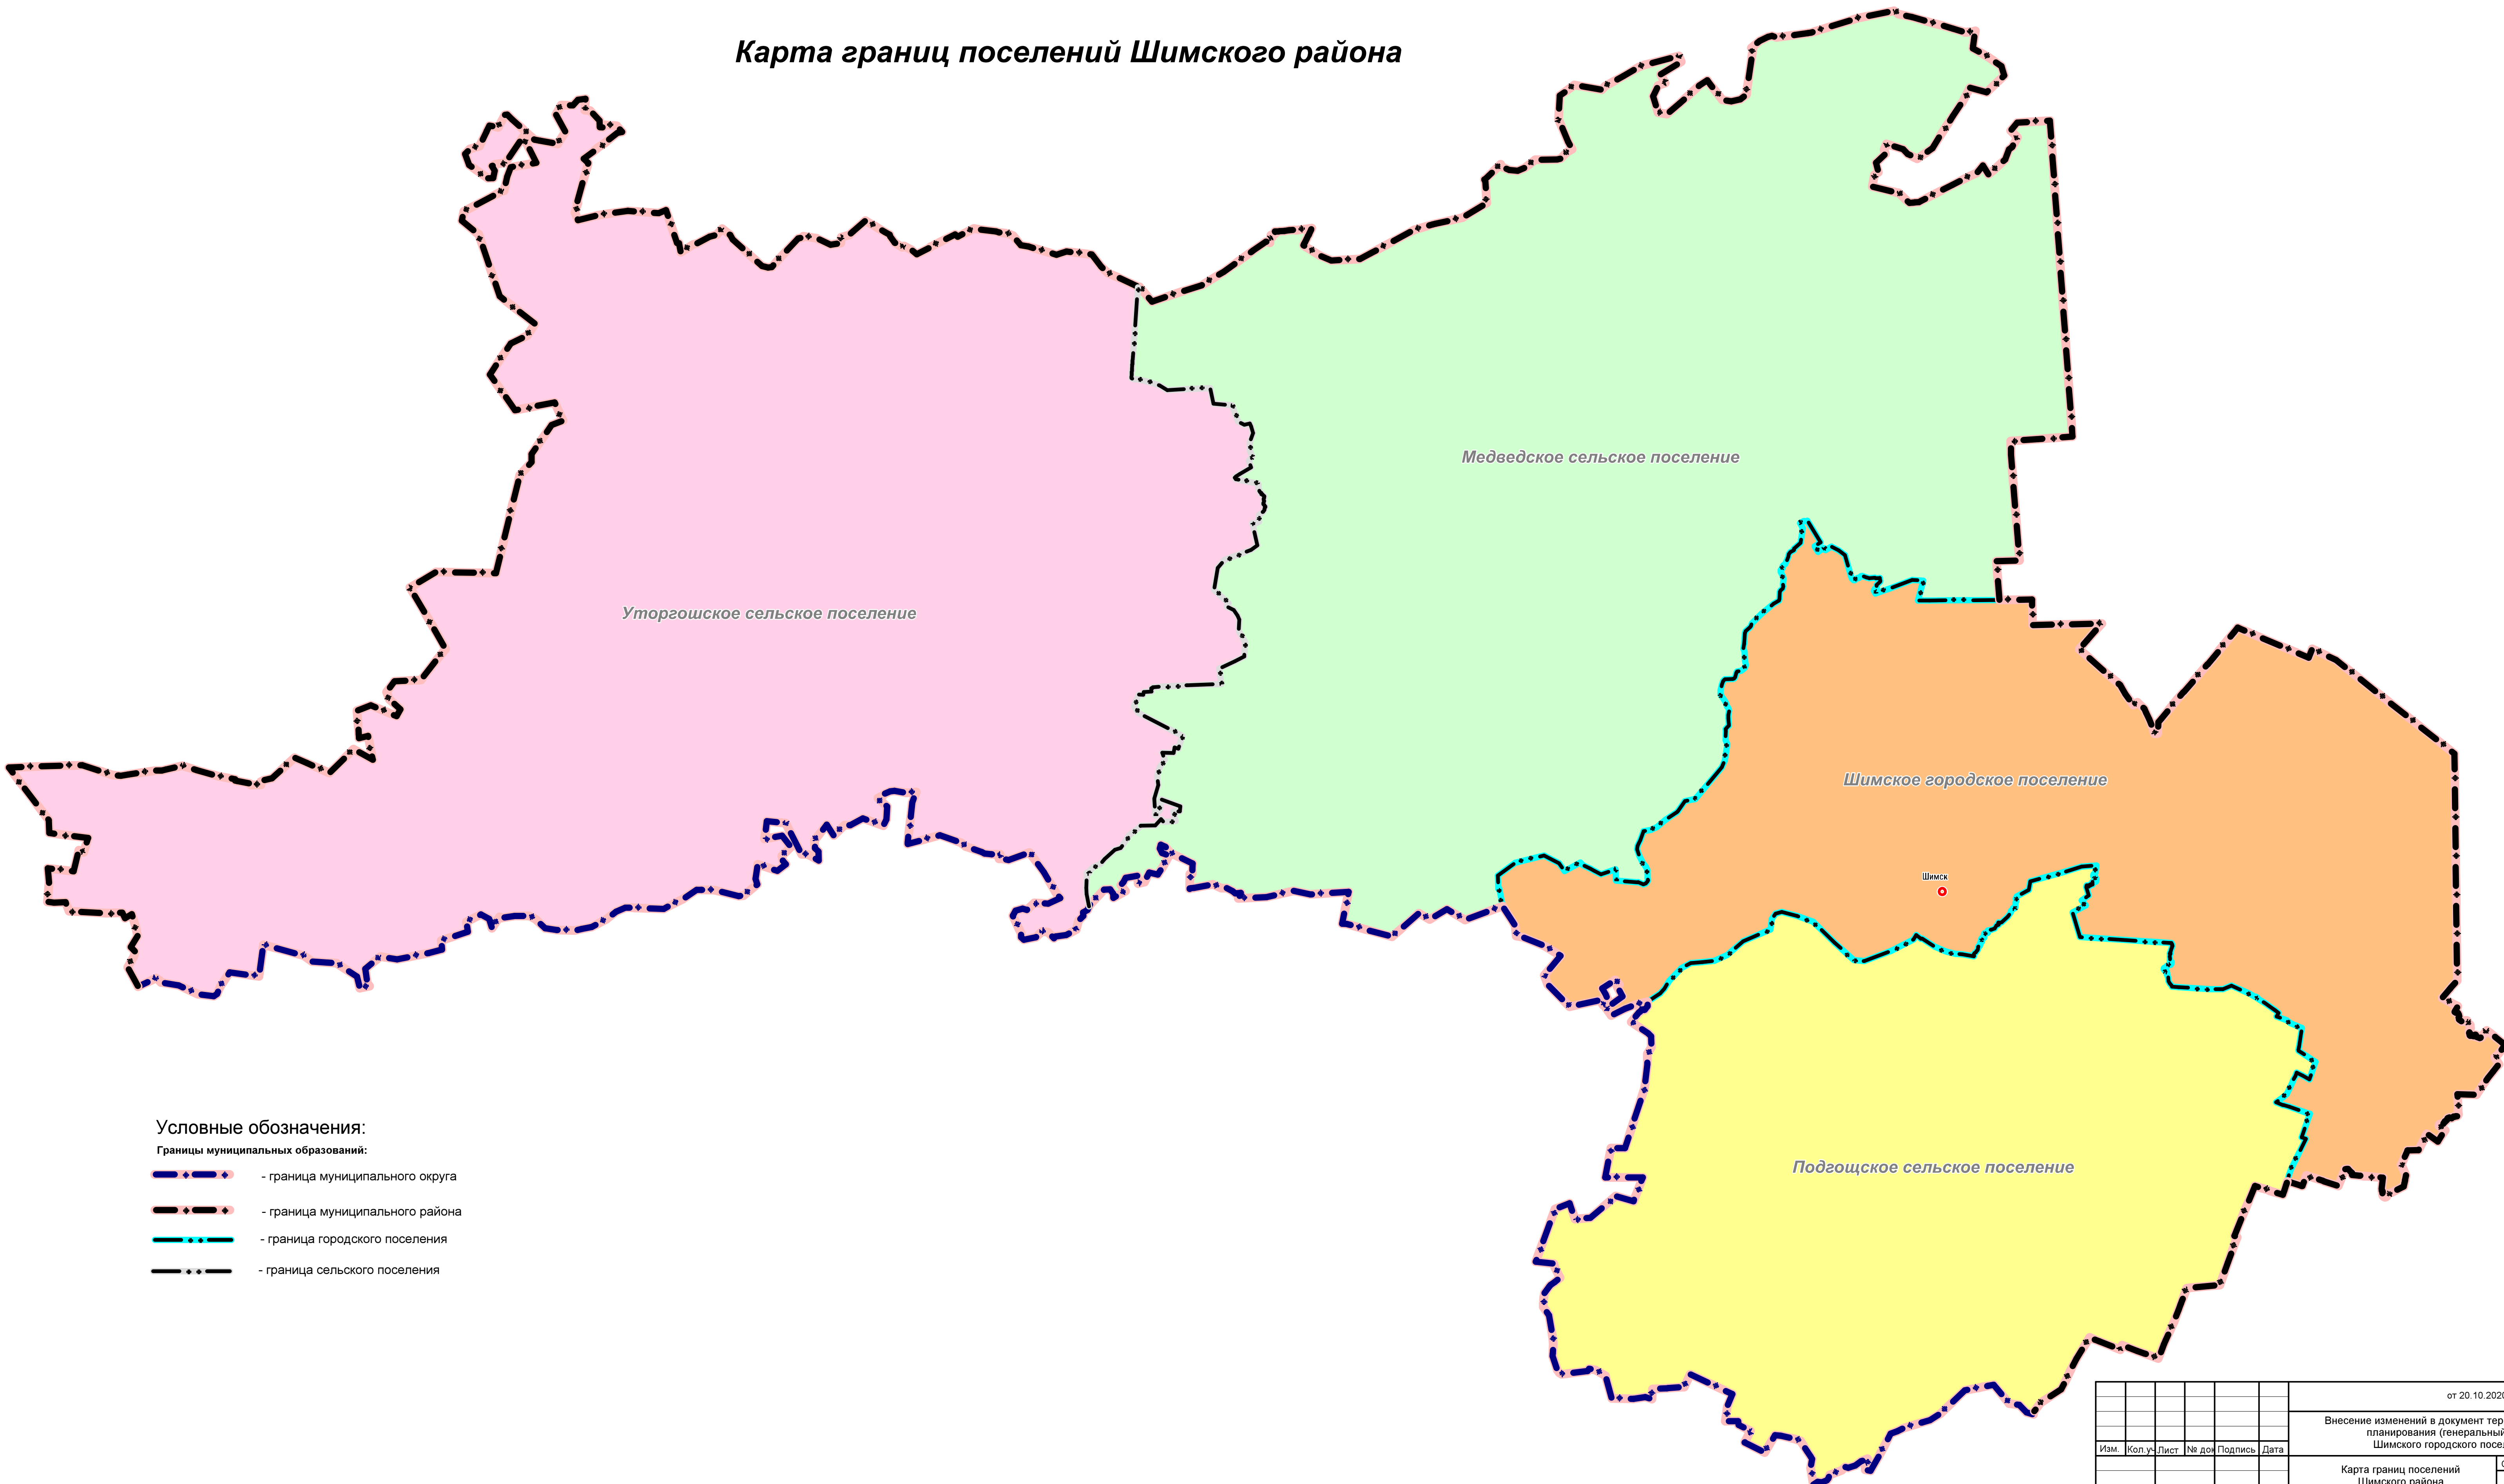

Условные обозначения:

Границы муниципальных образований:

- граница муниципального округа
- граница муниципального района
- граница городского поселения
- граница сельского поселения

							от 20.10.2020 № 0150300001420000054			
							Внесение изменений в документ территориального планирования (генеральный план) Шимского городского поселения			
Изм.	Кол.уч.	Лист	№ док	Подпись	Дата		Карта границ поселений Шимского района	Стадия	Лист	Листов
								МО	1	7
Исполнил		Станкевич					М 1:100 000	ООО "ГрафИнфо"		
Н. контр.		Утв.								
		Морякова								