


**Схема расположения границ публичного сервитута
ВЛИ-0,4 кВ Л- 1 от КТП-"Северная Поляна-3" Л-6 ПС Лесная**

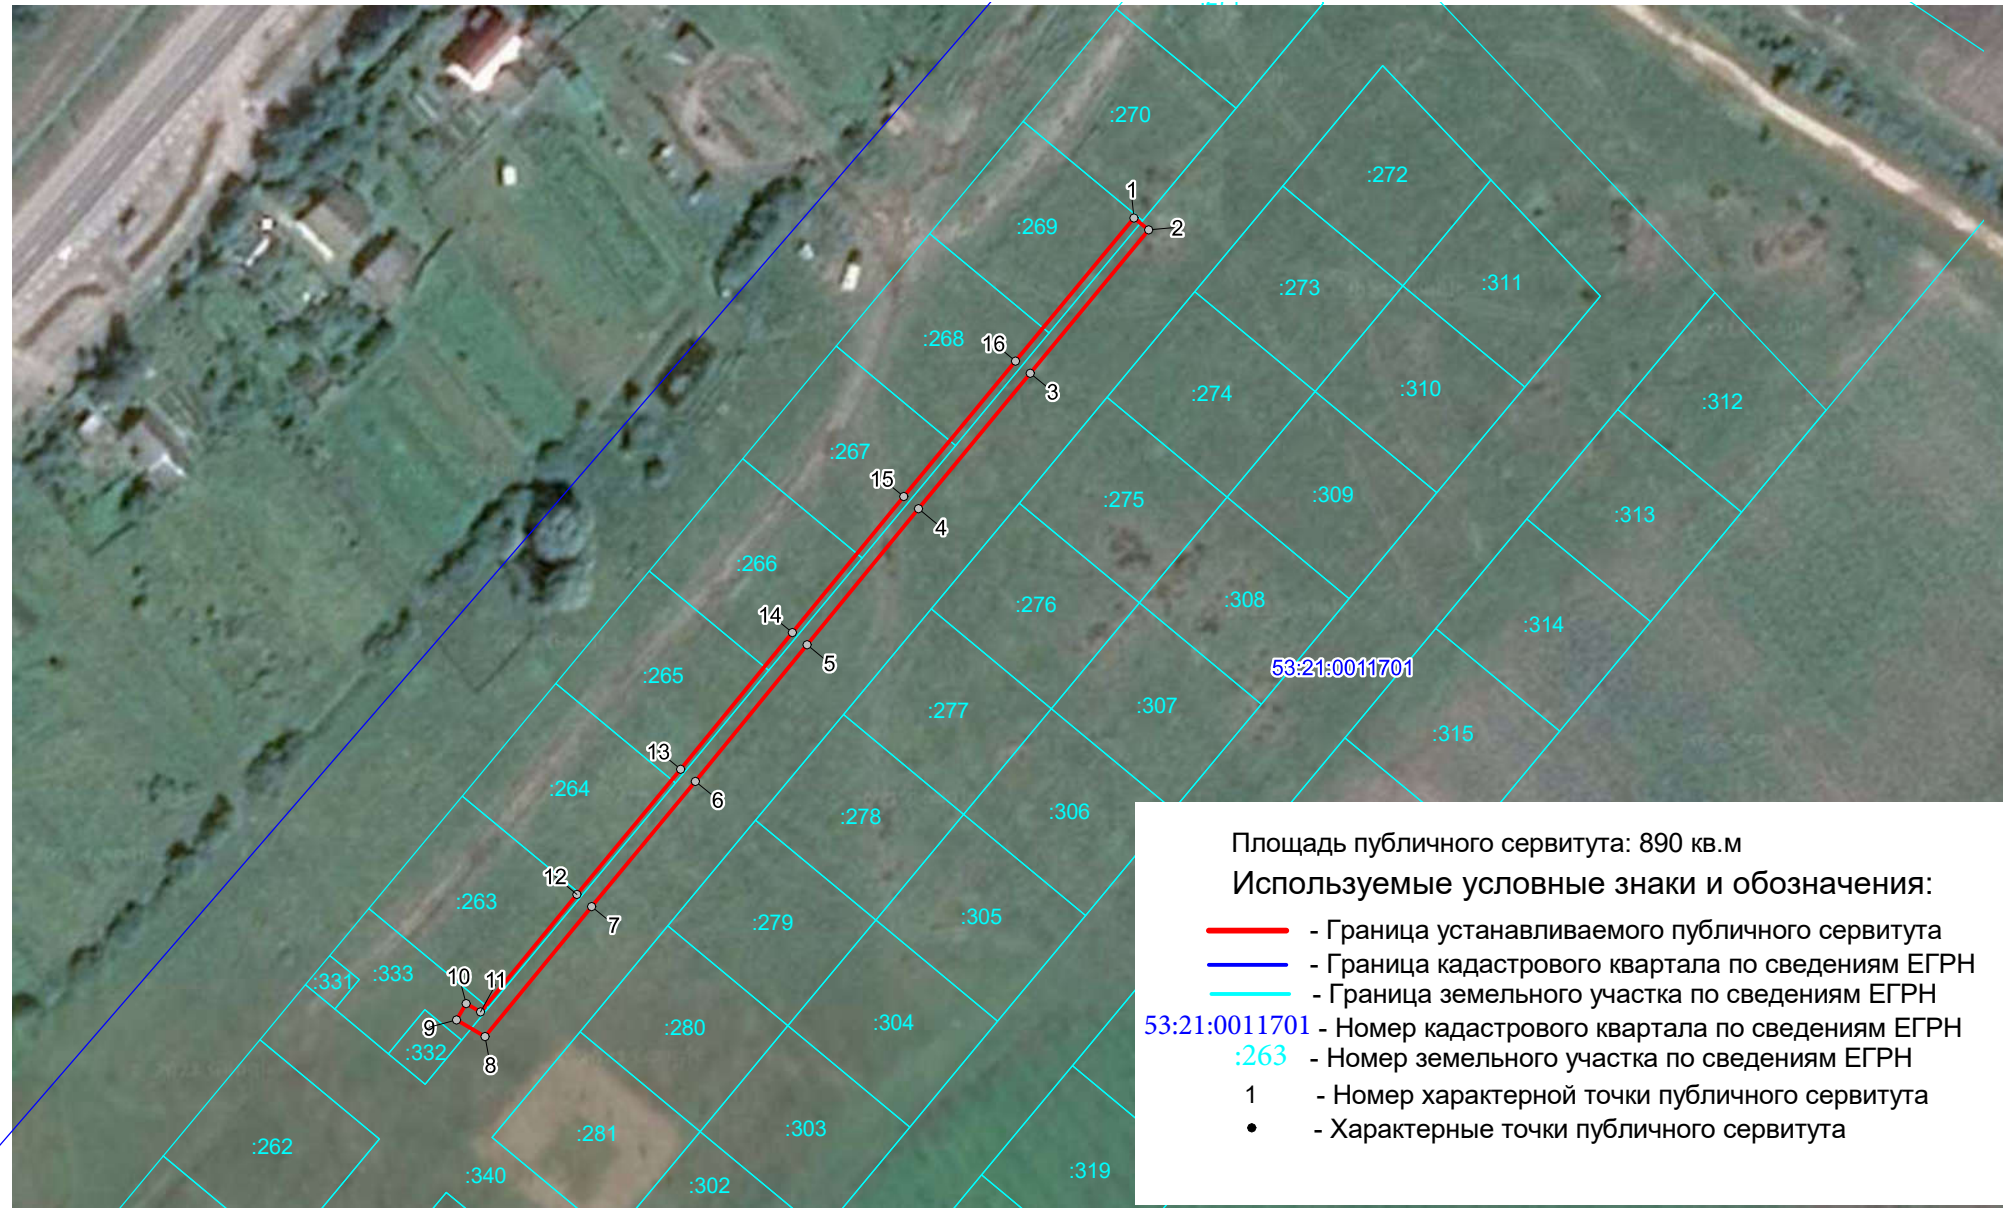

Масштаб 1 : 1500