


Схема расположения границ публичного сервитута
ТП-10/0,4 "Бараново-2" Л-6 ПС Подгощи

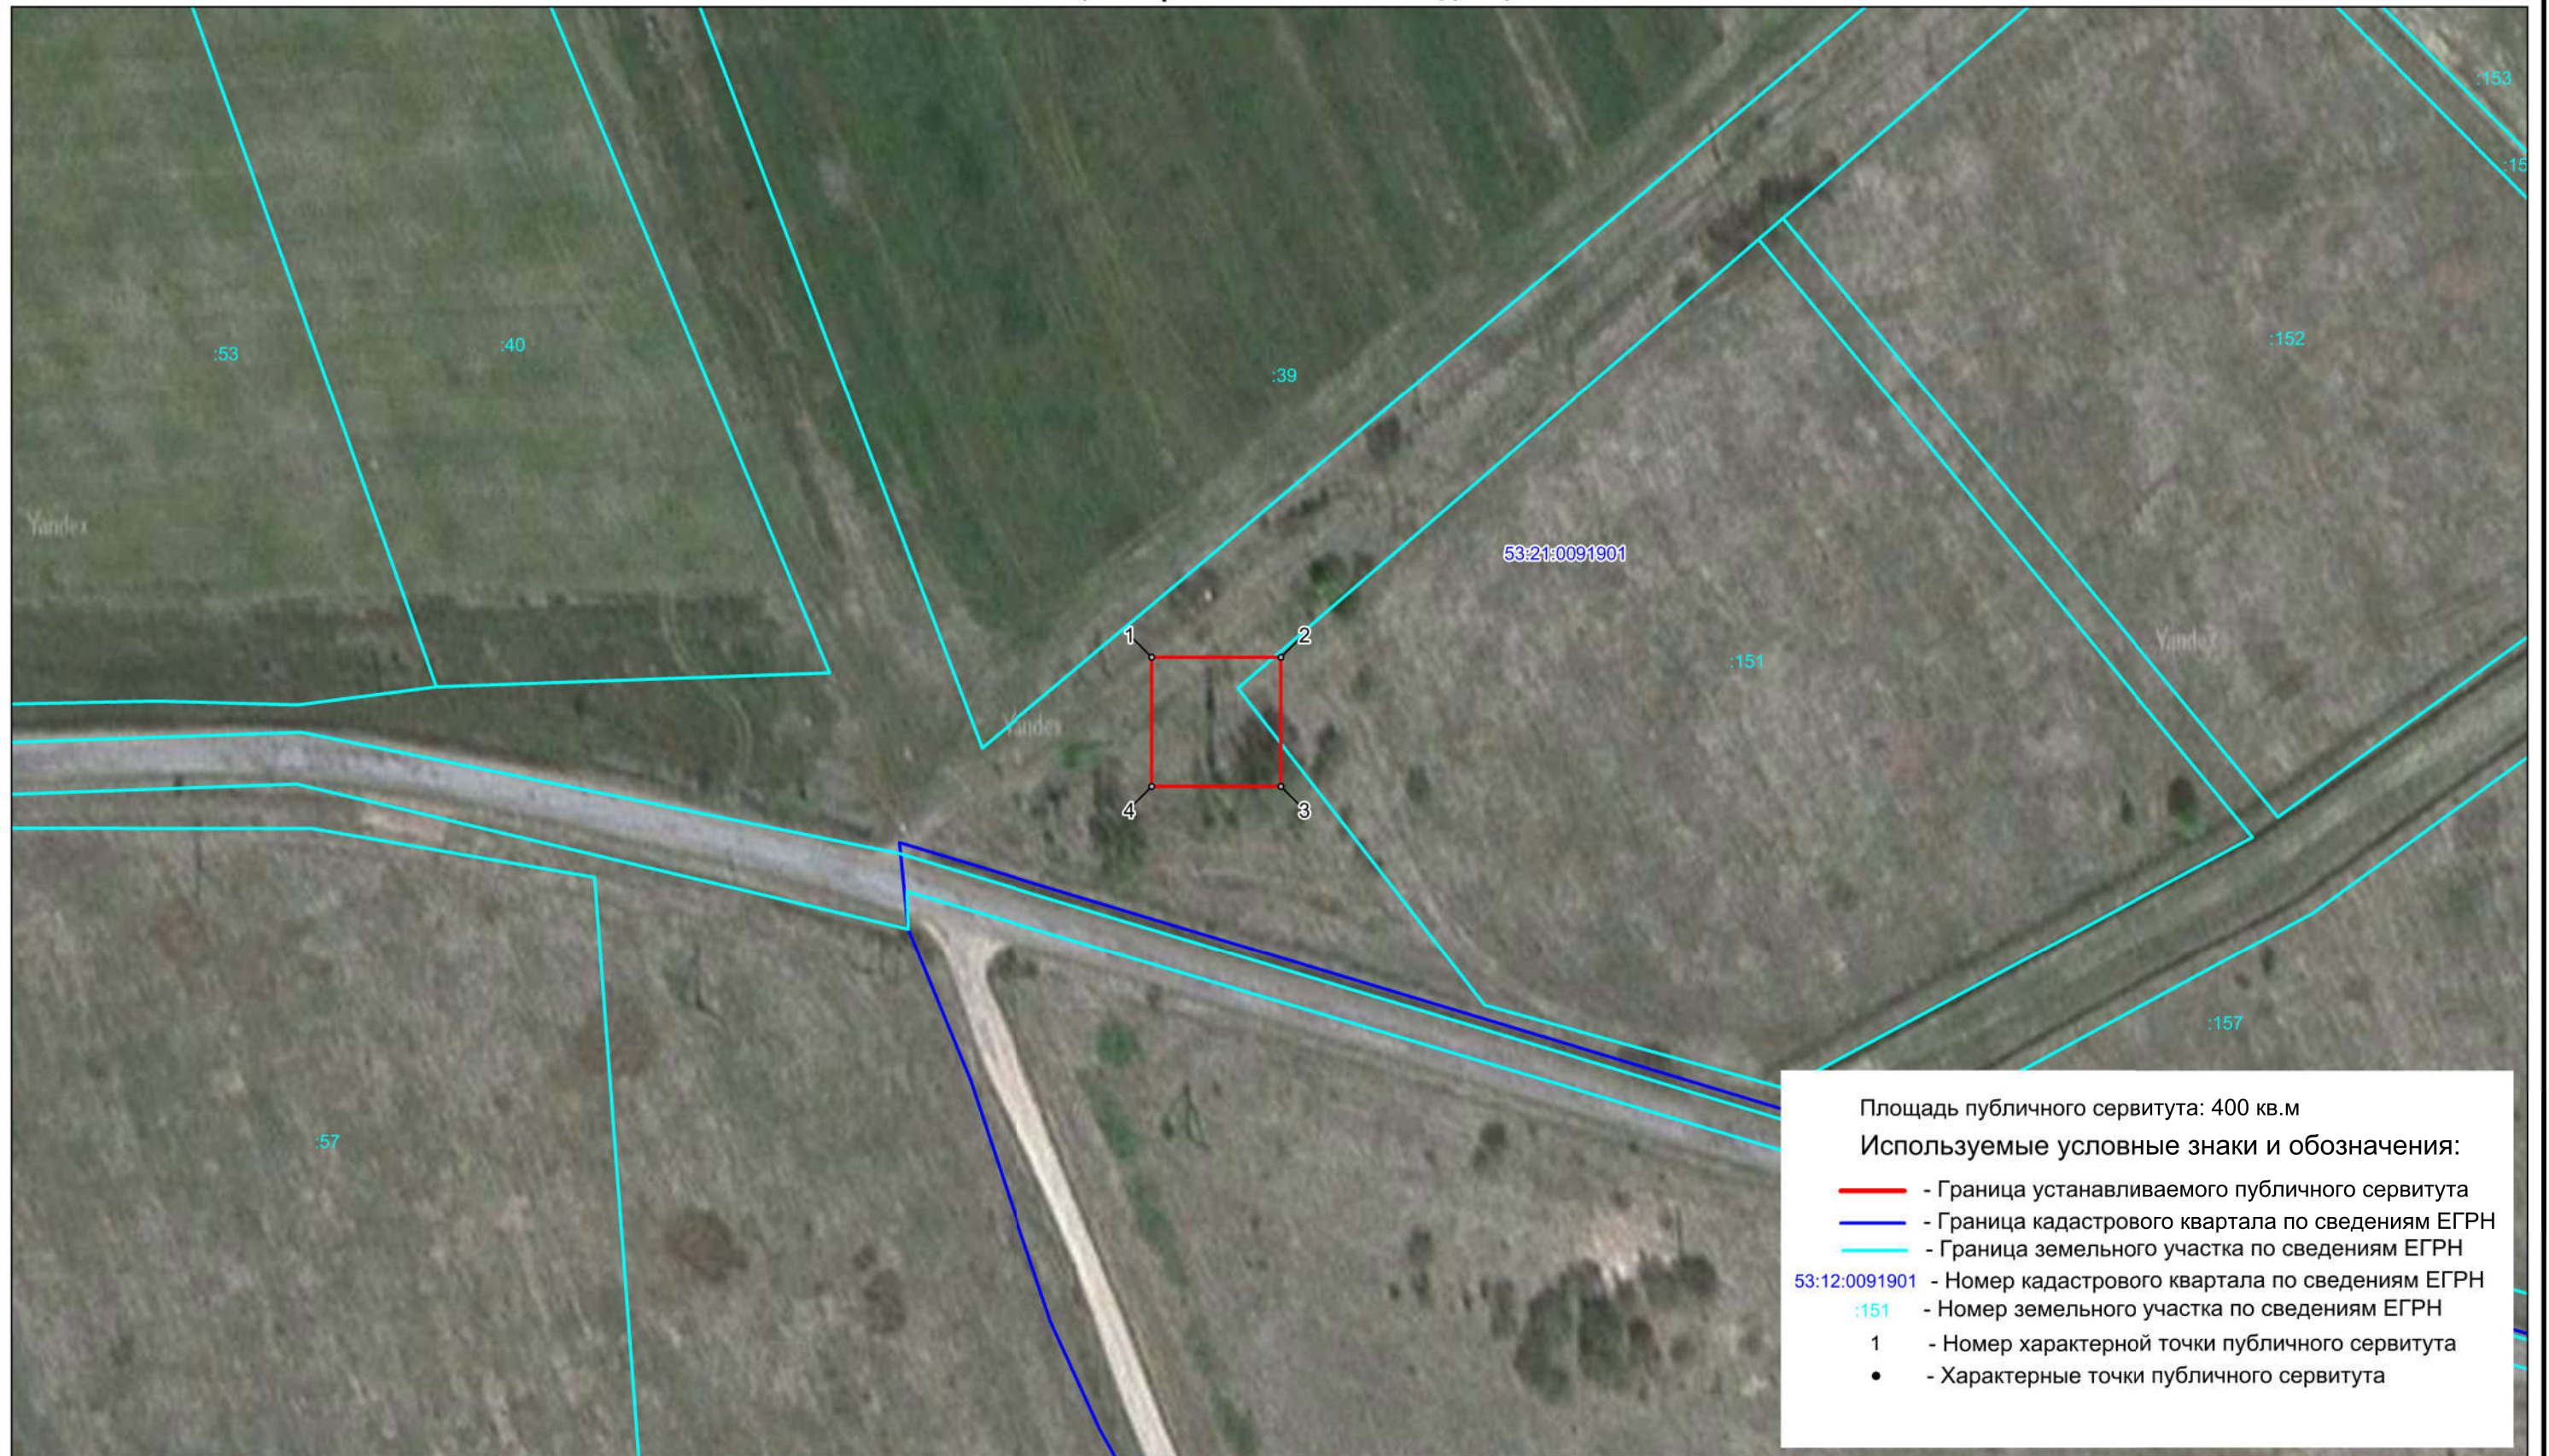

Масштаб 1 : 1000