

## ГРАФИЧЕСКОЕ ОПИСАНИЕ

местоположения границ населенных пунктов, территориальных зон, особо охраняемых природных территорий, зон с особыми условиями использования территории

Публичный сервитут в отношении земель и земельных участков в целях складирования строительных и иных материалов, возведения некапитальных строений, сооружений (включая ограждения, бытовки, навесы) и размещения строительной техники, которые необходимы для обеспечения строительства, линейного объекта системы газоснабжения «Газопровод межпоселковый д. Большая Витонь - р. п. Шимск с отводами к д. Малая Витонь, д. Верещино, д. Горцы, д. Коломо, с. Подгощи, д. Солоницко, д. Углы, д. Сосницы Шимского района Новгородской области» .

(наименование объекта, местоположение границ которого описано (далее - объект))

### Раздел 1

#### Сведения об объекте

№ п/п	Характеристики объекта	Описание характеристик
1	2	3
1.	Местоположение объекта	Новгородская область
2.	Площадь объекта +/- величина погрешности определения площади (P +/- Дельта P)	407808 +/- 224 м <sup>2</sup>
3.	Иные характеристики объекта	<p>Публичный сервитут в отношении земель и земельных участков в целях складирования строительных и иных материалов, возведения некапитальных строений, сооружений (включая ограждения, бытовки, навесы) и размещения строительной техники, которые необходимы для обеспечения строительства, линейного объекта системы газоснабжения «Газопровод межпоселковый д. Большая Витонь - р. п. Шимск с отводами к д. Малая Витонь, д. Верещино, д. Горцы, д. Коломо, с. Подгощи, д. Солоницко, д. Углы, д. Сосницы Шимского района Новгородской области» , предусмотренных пунктом 2 статьи 39.37 Земельного кодекса Российской Федерации.</p> <p>Срок 3 года устанавливается в пользу Общества с ограниченной ответственностью «Газпром газификация» (ИНН 7813655197, ОГРН 1217800107744), адрес: 194044, г. Санкт-Петербург, вн. тер. г. муниципальный округ Сампсониевское, пр-кт Большой Сампсониевский, д. 60, литера А) адрес электронной почты: info@eoggazprom.ru.</p>

**Раздел 2****Сведения о местоположении границ объекта**

1. Система координат МСК-53, зона 1

2. Сведения о характерных точках границ объекта

Обозначение характерных точек границ	Координаты, м		Метод определения координат характерной точки	Средняя квадратическая погрешность положения характерной точки (Mt), м	Описание обозначения точки на местности (при наличии)
	X	Y			
1	2	3	4	5	6
1	538661.46	1332759.60	Аналитический метод	0.10	Закрепление отсутствует
2	538663.82	1332753.01	Аналитический метод	0.10	Закрепление отсутствует
3	538686.49	1332761.13	Аналитический метод	0.10	Закрепление отсутствует
4	539365.66	1332734.25	Аналитический метод	0.10	Закрепление отсутствует
5	539548.67	1332866.77	Аналитический метод	0.10	Закрепление отсутствует
6	539575.69	1332862.53	Аналитический метод	0.10	Закрепление отсутствует
7	539703.20	1333121.55	Аналитический метод	0.10	Закрепление отсутствует
8	539706.54	1333127.22	Аналитический метод	0.10	Закрепление отсутствует
9	539971.76	1333162.26	Аналитический метод	0.10	Закрепление отсутствует
10	539977.78	1333118.11	Аналитический метод	0.10	Закрепление отсутствует
11	539979.73	1333118.30	Аналитический метод	0.10	Закрепление отсутствует
12	539998.37	1332967.29	Аналитический метод	0.10	Закрепление отсутствует
13	540006.31	1332909.12	Аналитический метод	0.10	Закрепление отсутствует
14	539994.01	1332882.51	Аналитический метод	0.10	Закрепление отсутствует
15	540031.24	1332437.03	Аналитический метод	0.10	Закрепление отсутствует
16	540122.70	1332005.19	Аналитический метод	0.10	Закрепление отсутствует
17	540097.44	1331954.48	Аналитический метод	0.10	Закрепление отсутствует
18	540091.03	1331947.39	Аналитический метод	0.10	Закрепление отсутствует
19	540072.38	1331904.18	Аналитический метод	0.10	Закрепление отсутствует
20	540055.81	1331870.91	Аналитический метод	0.10	Закрепление отсутствует
21	539968.94	1331824.18	Аналитический метод	0.10	Закрепление отсутствует
22	539808.41	1331754.97	Аналитический метод	0.10	Закрепление отсутствует

2. Сведения о характерных точках границ объекта					
Обозначение характерных точек границ	Координаты, м		Метод определения координат характерной точки	Средняя квадратическая погрешность положения характерной точки (Mt), м	Описание обозначения точки на местности (при наличии)
	X	Y			
1	2	3	4	5	6
23	539800.07	1331748.14	Аналитический метод	0.10	Закрепление отсутствует
24	539772.34	1331736.07	Аналитический метод	0.10	Закрепление отсутствует
25	539770.38	1331723.79	Аналитический метод	0.10	Закрепление отсутствует
26	539767.46	1331721.40	Аналитический метод	0.10	Закрепление отсутствует
27	539765.22	1331691.52	Аналитический метод	0.10	Закрепление отсутствует
28	539744.33	1331560.81	Аналитический метод	0.10	Закрепление отсутствует
29	539792.83	1331078.27	Аналитический метод	0.10	Закрепление отсутствует
30	539751.43	1331045.85	Аналитический метод	0.10	Закрепление отсутствует
31	539631.87	1330949.97	Аналитический метод	0.10	Закрепление отсутствует
32	539634.30	1330944.49	Аналитический метод	0.10	Закрепление отсутствует
33	539640.41	1330947.20	Аналитический метод	0.10	Закрепление отсутствует
34	539799.62	1331070.73	Аналитический метод	0.10	Закрепление отсутствует
35	539750.38	1331560.63	Аналитический метод	0.10	Закрепление отсутствует
36	539777.75	1331731.88	Аналитический метод	0.10	Закрепление отсутствует
37	539946.79	1331805.45	Аналитический метод	0.10	Закрепление отсутствует
38	540060.33	1331866.53	Аналитический метод	0.10	Закрепление отсутствует
39	540129.00	1332004.38	Аналитический метод	0.10	Закрепление отсутствует
40	540037.19	1332437.91	Аналитический метод	0.10	Закрепление отсутствует
41	540000.12	1332881.43	Аналитический метод	0.10	Закрепление отсутствует
42	540012.49	1332908.19	Аналитический метод	0.10	Закрепление отсутствует
43	539976.89	1333168.99	Аналитический метод	0.10	Закрепление отсутствует
44	539701.99	1333132.67	Аналитический метод	0.10	Закрепление отсутствует
45	539572.26	1332869.14	Аналитический метод	0.10	Закрепление отсутствует
46	539547.15	1332873.08	Аналитический метод	0.10	Закрепление отсутствует
47	539363.82	1332740.32	Аналитический метод	0.10	Закрепление отсутствует

2. Сведения о характерных точках границ объекта					
Обозначение характерных точек границ	Координаты, м		Метод определения координат характерной точки	Средняя квадратическая погрешность положения характерной точки (Mt), м	Описание обозначения точки на местности (при наличии)
	X	Y			
1	2	3	4	5	6
48	538685.56	1332767.17	Аналитический метод	0.10	Закрепление отсутствует
49	538662.94	1332759.08	Аналитический метод	0.10	Закрепление отсутствует
50	538662.61	1332760.02	Аналитический метод	0.10	Закрепление отсутствует
1	538661.46	1332759.60	Аналитический метод	0.10	Закрепление отсутствует
51	540814.38	1314074.13	Аналитический метод	0.10	Закрепление отсутствует
52	540811.68	1314064.56	Аналитический метод	0.10	Закрепление отсутствует
53	540652.53	1313530.09	Аналитический метод	0.10	Закрепление отсутствует
54	540476.89	1313531.89	Аналитический метод	0.10	Закрепление отсутствует
55	540230.00	1313598.96	Аналитический метод	0.10	Закрепление отсутствует
56	540221.02	1313605.76	Аналитический метод	0.10	Закрепление отсутствует
57	540221.62	1313606.55	Аналитический метод	0.10	Закрепление отсутствует
58	540220.04	1313607.76	Аналитический метод	0.10	Закрепление отсутствует
59	540219.41	1313606.92	Аналитический метод	0.10	Закрепление отсутствует
60	540221.00	1313605.72	Аналитический метод	0.10	Закрепление отсутствует
61	540218.61	1313602.57	Аналитический метод	0.10	Закрепление отсутствует
62	540228.20	1313595.31	Аналитический метод	0.10	Закрепление отсутствует
63	540473.03	1313528.79	Аналитический метод	0.10	Закрепление отсутствует
64	540473.19	1313529.38	Аналитический метод	0.10	Закрепление отсутствует
65	540655.80	1313527.52	Аналитический метод	0.10	Закрепление отсутствует
66	540815.53	1314063.44	Аналитический метод	0.10	Закрепление отсутствует
67	540818.23	1314073.04	Аналитический метод	0.10	Закрепление отсутствует
51	540814.38	1314074.13	Аналитический метод	0.10	Закрепление отсутствует
68	540810.12	1314077.43	Аналитический метод	0.10	Закрепление отсутствует
69	540809.18	1314077.71	Аналитический метод	0.10	Закрепление отсутствует
70	540808.60	1314075.75	Аналитический метод	0.10	Закрепление отсутствует

2. Сведения о характерных точках границ объекта					
Обозначение характерных точек границ	Координаты, м		Метод определения координат характерной точки	Средняя квадратическая погрешность положения характерной точки (Mt), м	Описание обозначения точки на местности (при наличии)
	X	Y			
1	2	3	4	5	6
71	540802.83	1314077.38	Аналитический метод	0.10	Закрепление отсутствует
72	540800.16	1314067.90	Аналитический метод	0.10	Закрепление отсутствует
73	540643.90	1313543.14	Аналитический метод	0.10	Закрепление отсутствует
74	540474.89	1313544.86	Аналитический метод	0.10	Закрепление отсутствует
75	540287.00	1313595.91	Аналитический метод	0.10	Закрепление отсутствует
76	540244.54	1313607.45	Аналитический метод	0.10	Закрепление отсутствует
77	540235.39	1313609.93	Аналитический метод	0.10	Закрепление отсутствует
78	540228.26	1313615.32	Аналитический метод	0.10	Закрепление отсутствует
79	540224.62	1313610.51	Аналитический метод	0.10	Закрепление отсутствует
80	540223.01	1313611.72	Аналитический метод	0.10	Закрепление отсутствует
81	540222.44	1313610.96	Аналитический метод	0.10	Закрепление отсутствует
82	540232.24	1313603.53	Аналитический метод	0.10	Закрепление отсутствует
83	540477.58	1313536.88	Аналитический метод	0.10	Закрепление отсутствует
84	540640.52	1313535.21	Аналитический метод	0.10	Закрепление отсутствует
85	540640.79	1313536.21	Аналитический метод	0.10	Закрепление отсутствует
86	540648.07	1313536.13	Аналитический метод	0.10	Закрепление отсутствует
87	540655.25	1313560.25	Аналитический метод	0.10	Закрепление отсутствует
88	540656.30	1313560.25	Аналитический метод	0.10	Закрепление отсутствует
89	540806.88	1314065.96	Аналитический метод	0.10	Закрепление отсутствует
68	540810.12	1314077.43	Аналитический метод	0.10	Закрепление отсутствует
90	540036.87	1313757.98	Аналитический метод	0.10	Закрепление отсутствует
91	540031.48	1313755.22	Аналитический метод	0.10	Закрепление отсутствует
92	540041.14	1313736.37	Аналитический метод	0.10	Закрепление отсутствует
93	540133.69	1313664.34	Аналитический метод	0.10	Закрепление отсутствует
94	540144.84	1313655.90	Аналитический метод	0.10	Закрепление отсутствует

2. Сведения о характерных точках границ объекта					
Обозначение характерных точек границ	Координаты, м		Метод определения координат характерной точки	Средняя квадратическая погрешность положения характерной точки (M <sub>t</sub> ), м	Описание обозначения точки на местности (при наличии)
	X	Y			
1	2	3	4	5	6
95	540148.44	1313660.65	Аналитический метод	0.10	Закрепление отсутствует
96	540150.05	1313659.44	Аналитический метод	0.10	Закрепление отсутствует
97	540150.67	1313660.26	Аналитический метод	0.10	Закрепление отсутствует
98	540149.07	1313661.48	Аналитический метод	0.10	Закрепление отсутствует
99	540148.46	1313660.68	Аналитический метод	0.10	Закрепление отсутствует
100	540136.68	1313669.60	Аналитический метод	0.10	Закрепление отсутствует
101	540045.87	1313740.29	Аналитический метод	0.10	Закрепление отсутствует
90	540036.87	1313757.98	Аналитический метод	0.10	Закрепление отсутствует
102	540041.32	1313760.26	Аналитический метод	0.10	Закрепление отсутствует
103	540049.82	1313743.55	Аналитический метод	0.10	Закрепление отсутствует
104	540139.72	1313673.57	Аналитический метод	0.10	Закрепление отсутствует
105	540153.07	1313663.46	Аналитический метод	0.10	Закрепление отсутствует
106	540153.65	1313664.24	Аналитический метод	0.10	Закрепление отсутствует
107	540152.06	1313665.43	Аналитический метод	0.10	Закрепление отсутствует
108	540155.71	1313670.25	Аналитический метод	0.10	Закрепление отсутствует
109	540144.01	1313679.10	Аналитический метод	0.10	Закрепление отсутствует
110	540142.80	1313677.51	Аналитический метод	0.10	Закрепление отсутствует
111	540053.76	1313746.82	Аналитический метод	0.10	Закрепление отсутствует
112	540045.72	1313762.52	Аналитический метод	0.10	Закрепление отсутствует
102	540041.32	1313760.26	Аналитический метод	0.10	Закрепление отсутствует
113	540814.37	1314074.13	Аналитический метод	0.10	Закрепление отсутствует
114	540814.93	1314076.00	Аналитический метод	0.10	Закрепление отсутствует
115	540813.95	1314076.29	Аналитический метод	0.10	Закрепление отсутствует
116	540813.42	1314074.40	Аналитический метод	0.10	Закрепление отсутствует
113	540814.37	1314074.13	Аналитический метод	0.10	Закрепление отсутствует

2. Сведения о характерных точках границ объекта					
Обозначение характерных точек границ	Координаты, м		Метод определения координат характерной точки	Средняя квадратическая погрешность положения характерной точки (Mt), м	Описание обозначения точки на местности (при наличии)
	X	Y			
1	2	3	4	5	6
117	540928.45	1314482.51	Аналитический метод	0.10	Закрепление отсутствует
118	540932.29	1314481.41	Аналитический метод	0.10	Закрепление отсутствует
119	540933.38	1314485.26	Аналитический метод	0.10	Закрепление отсутствует
120	540929.54	1314486.36	Аналитический метод	0.10	Закрепление отсутствует
117	540928.45	1314482.51	Аналитический метод	0.10	Закрепление отсутствует
121	539617.81	1314470.69	Аналитический метод	0.10	Закрепление отсутствует
122	539618.03	1314464.69	Аналитический метод	0.10	Закрепление отсутствует
123	539630.76	1314465.16	Аналитический метод	0.10	Закрепление отсутствует
124	539700.02	1314407.11	Аналитический метод	0.10	Закрепление отсутствует
125	539710.57	1314386.36	Аналитический метод	0.10	Закрепление отсутствует
126	539715.92	1314389.08	Аналитический метод	0.10	Закрепление отсутствует
127	539704.81	1314410.92	Аналитический метод	0.10	Закрепление отсутствует
128	539632.83	1314471.25	Аналитический метод	0.10	Закрепление отсутствует
121	539617.81	1314470.69	Аналитический метод	0.10	Закрепление отсутствует
129	540924.61	1314483.62	Аналитический метод	0.10	Закрепление отсутствует
130	540926.78	1314491.32	Аналитический метод	0.10	Закрепление отсутствует
131	540934.47	1314489.10	Аналитический метод	0.10	Закрепление отсутствует
132	540935.57	1314492.95	Аналитический метод	0.10	Закрепление отсутствует
133	540924.05	1314496.26	Аналитический метод	0.10	Закрепление отсутствует
134	540920.74	1314484.73	Аналитический метод	0.10	Закрепление отсутствует
129	540924.61	1314483.62	Аналитический метод	0.10	Закрепление отсутствует
135	539720.38	1314391.35	Аналитический метод	0.10	Закрепление отсутствует
136	539724.83	1314393.61	Аналитический метод	0.10	Закрепление отсутствует
137	539712.80	1314417.27	Аналитический метод	0.10	Закрепление отсутствует
138	539636.31	1314481.38	Аналитический метод	0.10	Закрепление отсутствует

2. Сведения о характерных точках границ объекта					
Обозначение характерных точек границ	Координаты, м		Метод определения координат характерной точки	Средняя квадратическая погрешность положения характерной точки (M <sub>t</sub> ), м	Описание обозначения точки на местности (при наличии)
	X	Y			
1	2	3	4	5	6
139	539629.42	1314481.12	Аналитический метод	0.10	Закрепление отсутствует
140	539629.26	1314485.36	Аналитический метод	0.10	Закрепление отсутствует
141	539625.93	1314484.00	Аналитический метод	0.10	Закрепление отсутствует
142	539626.23	1314476.01	Аналитический метод	0.10	Закрепление отсутствует
143	539634.57	1314476.32	Аналитический метод	0.10	Закрепление отсутствует
144	539708.81	1314414.10	Аналитический метод	0.10	Закрепление отсутствует
135	539720.38	1314391.35	Аналитический метод	0.10	Закрепление отсутствует
145	541125.18	1314435.94	Аналитический метод	0.10	Закрепление отсутствует
146	541123.28	1314435.31	Аналитический метод	0.10	Закрепление отсутствует
147	541123.59	1314434.36	Аналитический метод	0.10	Закрепление отсутствует
148	541125.49	1314434.99	Аналитический метод	0.10	Закрепление отсутствует
145	541125.18	1314435.94	Аналитический метод	0.10	Закрепление отсутствует
149	541123.92	1314439.73	Аналитический метод	0.10	Закрепление отсутствует
150	541123.61	1314440.68	Аналитический метод	0.10	Закрепление отсутствует
151	541121.71	1314440.06	Аналитический метод	0.10	Закрепление отсутствует
152	541119.83	1314445.75	Аналитический метод	0.10	Закрепление отсутствует
153	541108.28	1314441.94	Аналитический метод	0.10	Закрепление отсутствует
154	541095.84	1314445.99	Аналитический метод	0.10	Закрепление отсутствует
155	541094.00	1314440.35	Аналитический метод	0.10	Закрепление отсутствует
156	541092.10	1314440.97	Аналитический метод	0.10	Закрепление отсутствует
157	541091.77	1314439.96	Аналитический метод	0.10	Закрепление отсутствует
158	541108.29	1314434.57	Аналитический метод	0.10	Закрепление отсутствует
149	541123.92	1314439.73	Аналитический метод	0.10	Закрепление отсутствует
159	540974.87	1314477.49	Аналитический метод	0.10	Закрепление отсутствует
160	540988.65	1314473.53	Аналитический метод	0.10	Закрепление отсутствует

2. Сведения о характерных точках границ объекта					
Обозначение характерных точек границ	Координаты, м		Метод определения координат характерной точки	Средняя квадратическая погрешность положения характерной точки (Mt), м	Описание обозначения точки на местности (при наличии)
	X	Y			
1	2	3	4	5	6
161	541005.24	1314468.13	Аналитический метод	0.10	Закрепление отсутствует
162	541005.55	1314469.08	Аналитический метод	0.10	Закрепление отсутствует
163	541003.65	1314469.70	Аналитический метод	0.10	Закрепление отсутствует
164	541005.51	1314475.41	Аналитический метод	0.10	Закрепление отсутствует
165	540990.71	1314480.22	Аналитический метод	0.10	Закрепление отсутствует
166	540983.43	1314482.32	Аналитический метод	0.10	Закрепление отсутствует
167	540980.95	1314482.56	Аналитический метод	0.10	Закрепление отсутствует
168	540978.48	1314482.80	Аналитический метод	0.10	Закрепление отсутствует
169	540977.07	1314477.90	Аналитический метод	0.10	Закрепление отсутствует
170	540975.14	1314478.45	Аналитический метод	0.10	Закрепление отсутствует
159	540974.87	1314477.49	Аналитический метод	0.10	Закрепление отсутствует
171	539608.82	1314470.34	Аналитический метод	0.10	Закрепление отсутствует
172	539461.69	1314464.78	Аналитический метод	0.10	Закрепление отсутствует
173	539446.42	1314483.64	Аналитический метод	0.10	Закрепление отсутствует
174	539443.31	1314481.12	Аналитический метод	0.10	Закрепление отсутствует
175	539451.80	1314470.64	Аналитический метод	0.10	Закрепление отсутствует
176	539454.92	1314458.52	Аналитический метод	0.10	Закрепление отсутствует
177	539609.04	1314464.35	Аналитический метод	0.10	Закрепление отсутствует
171	539608.82	1314470.34	Аналитический метод	0.10	Закрепление отсутствует
178	539608.63	1314475.34	Аналитический метод	0.10	Закрепление отсутствует
179	539608.44	1314480.34	Аналитический метод	0.10	Закрепление отсутствует
180	539467.20	1314475.00	Аналитический метод	0.10	Закрепление отсутствует
181	539466.43	1314478.00	Аналитический метод	0.10	Закрепление отсутствует
182	539455.74	1314491.19	Аналитический метод	0.10	Закрепление отсутствует
183	539451.08	1314487.42	Аналитический метод	0.10	Закрепление отсутствует

2. Сведения о характерных точках границ объекта					
Обозначение характерных точек границ	Координаты, м		Метод определения координат характерной точки	Средняя квадратическая погрешность положения характерной точки (Mt), м	Описание обозначения точки на местности (при наличии)
	X	Y			
1	2	3	4	5	6
184	539449.82	1314488.97	Аналитический метод	0.10	Закрепление отсутствует
185	539449.05	1314488.34	Аналитический метод	0.10	Закрепление отсутствует
186	539464.00	1314469.87	Аналитический метод	0.10	Закрепление отсутствует
187	539469.59	1314470.08	Аналитический метод	0.10	Закрепление отсутствует
188	539469.55	1314471.08	Аналитический метод	0.10	Закрепление отсутствует
189	539494.65	1314472.03	Аналитический метод	0.10	Закрепление отсутствует
190	539494.69	1314471.03	Аналитический метод	0.10	Закрепление отсутствует
191	539552.06	1314473.20	Аналитический метод	0.10	Закрепление отсутствует
192	539552.02	1314474.20	Аналитический метод	0.10	Закрепление отсутствует
193	539597.63	1314475.93	Аналитический метод	0.10	Закрепление отсутствует
194	539597.67	1314474.93	Аналитический метод	0.10	Закрепление отсутствует
178	539608.63	1314475.34	Аналитический метод	0.10	Закрепление отсутствует
195	539617.62	1314475.68	Аналитический метод	0.10	Закрепление отсутствует
196	539621.23	1314475.82	Аналитический метод	0.10	Закрепление отсутствует
197	539620.80	1314487.30	Аналитический метод	0.10	Закрепление отсутствует
198	539619.04	1314486.58	Аналитический метод	0.10	Закрепление отсутствует
199	539619.42	1314485.65	Аналитический метод	0.10	Закрепление отсутствует
200	539617.28	1314484.78	Аналитический метод	0.10	Закрепление отсутствует
201	539617.44	1314480.68	Аналитический метод	0.10	Закрепление отсутствует
195	539617.62	1314475.68	Аналитический метод	0.10	Закрепление отсутствует
202	539421.10	1314514.91	Аналитический метод	0.10	Закрепление отсутствует
203	539449.21	1314538.04	Аналитический метод	0.10	Закрепление отсутствует
204	539342.17	1314740.82	Аналитический метод	0.10	Закрепление отсутствует
205	539338.64	1314738.95	Аналитический метод	0.10	Закрепление отсутствует
206	539444.15	1314539.05	Аналитический метод	0.10	Закрепление отсутствует

2. Сведения о характерных точках границ объекта					
Обозначение характерных точек границ	Координаты, м		Метод определения координат характерной точки	Средняя квадратическая погрешность положения характерной точки (Mt), м	Описание обозначения точки на местности (при наличии)
	X	Y			
1	2	3	4	5	6
207	539415.49	1314515.48	Аналитический метод	0.10	Закрепление отсутствует
208	539428.84	1314499.00	Аналитический метод	0.10	Закрепление отсутствует
209	539431.94	1314501.52	Аналитический метод	0.10	Закрепление отсутствует
202	539421.10	1314514.91	Аналитический метод	0.10	Закрепление отсутствует
210	539433.98	1314500.59	Аналитический метод	0.10	Закрепление отсутствует
211	539432.72	1314502.15	Аналитический метод	0.10	Закрепление отсутствует
209	539431.94	1314501.52	Аналитический метод	0.10	Закрепление отсутствует
212	539433.20	1314499.96	Аналитический метод	0.10	Закрепление отсутствует
210	539433.98	1314500.59	Аналитический метод	0.10	Закрепление отсутствует
213	539345.66	1314744.92	Аналитический метод	0.10	Закрепление отсутствует
214	539455.53	1314536.77	Аналитический метод	0.10	Закрепление отсутствует
215	539428.11	1314514.20	Аналитический метод	0.10	Закрепление отсутствует
216	539437.09	1314503.11	Аналитический метод	0.10	Закрепление отсутствует
217	539437.87	1314503.74	Аналитический метод	0.10	Закрепление отсутствует
218	539436.61	1314505.29	Аналитический метод	0.10	Закрепление отсутствует
219	539441.27	1314509.07	Аналитический метод	0.10	Закрепление отсутствует
220	539437.92	1314513.21	Аналитический метод	0.10	Закрепление отсутствует
221	539464.39	1314534.99	Аналитический метод	0.10	Закрепление отсутствует
222	539352.79	1314746.42	Аналитический метод	0.10	Закрепление отсутствует
223	539347.48	1314743.62	Аналитический метод	0.10	Закрепление отсутствует
224	539346.55	1314745.39	Аналитический метод	0.10	Закрепление отсутствует
213	539345.66	1314744.92	Аналитический метод	0.10	Закрепление отсутствует
225	539761.61	1314543.94	Аналитический метод	0.10	Закрепление отсутствует
226	539769.32	1314547.10	Аналитический метод	0.10	Закрепление отсутствует
227	539769.27	1314547.21	Аналитический метод	0.10	Закрепление отсутствует

2. Сведения о характерных точках границ объекта					
Обозначение характерных точек границ	Координаты, м		Метод определения координат характерной точки	Средняя квадратическая погрешность положения характерной точки (Mt), м	Описание обозначения точки на местности (при наличии)
	X	Y			
1	2	3	4	5	6
228	539768.94	1314548.03	Аналитический метод	0.10	Закрепление отсутствует
229	539769.92	1314548.43	Аналитический метод	0.10	Закрепление отсутствует
230	539769.06	1314549.00	Аналитический метод	0.10	Закрепление отсутствует
231	539767.64	1314550.41	Аналитический метод	0.10	Закрепление отсутствует
232	539766.53	1314552.07	Аналитический метод	0.10	Закрепление отсутствует
233	539765.78	1314553.92	Аналитический метод	0.10	Закрепление отсутствует
234	539765.41	1314555.88	Аналитический метод	0.10	Закрепление отсутствует
235	539765.43	1314557.87	Аналитический метод	0.10	Закрепление отсутствует
236	539765.85	1314559.83	Аналитический метод	0.10	Закрепление отсутствует
237	539766.41	1314561.75	Аналитический метод	0.10	Закрепление отсутствует
238	539767.22	1314563.57	Аналитический метод	0.10	Закрепление отсутствует
239	539768.37	1314565.20	Аналитический метод	0.10	Закрепление отсутствует
240	539769.03	1314565.82	Аналитический метод	0.10	Закрепление отсутствует
241	539769.83	1314566.57	Аналитический метод	0.10	Закрепление отсутствует
242	539771.52	1314567.62	Аналитический метод	0.10	Закрепление отсутствует
243	539773.40	1314568.31	Аналитический метод	0.10	Закрепление отсутствует
244	539775.37	1314568.62	Аналитический метод	0.10	Закрепление отсутствует
245	539777.36	1314568.53	Аналитический метод	0.10	Закрепление отсутствует
246	539779.31	1314568.06	Аналитический метод	0.10	Закрепление отсутствует
247	539781.20	1314567.42	Аналитический метод	0.10	Закрепление отсутствует
248	539781.80	1314567.08	Аналитический метод	0.10	Закрепление отсутствует
249	539781.95	1314567.57	Аналитический метод	0.10	Закрепление отсутствует
250	539782.24	1314567.51	Аналитический метод	0.10	Закрепление отсутствует
251	539782.77	1314567.45	Аналитический метод	0.10	Закрепление отсутствует
252	539783.37	1314567.44	Аналитический метод	0.10	Закрепление отсутствует

2. Сведения о характерных точках границ объекта					
Обозначение характерных точек границ	Координаты, м		Метод определения координат характерной точки	Средняя квадратическая погрешность положения характерной точки (Mt), м	Описание обозначения точки на местности (при наличии)
	X	Y			
1	2	3	4	5	6
253	539783.72	1314567.45	Аналитический метод	0.10	Закрепление отсутствует
254	539784.00	1314567.48	Аналитический метод	0.10	Закрепление отсутствует
255	539784.79	1314567.64	Аналитический метод	0.10	Закрепление отсутствует
256	539785.73	1314567.98	Аналитический метод	0.10	Закрепление отсутствует
257	539786.43	1314568.36	Аналитический метод	0.10	Закрепление отсутствует
258	539787.29	1314569.01	Аналитический метод	0.10	Закрепление отсутствует
259	539788.18	1314570.04	Аналитический метод	0.10	Закрепление отсутствует
260	539788.62	1314570.79	Аналитический метод	0.10	Закрепление отсутствует
261	539789.02	1314571.85	Аналитический метод	0.10	Закрепление отсутствует
262	539793.49	1314586.96	Аналитический метод	0.10	Закрепление отсутствует
263	539794.44	1314590.16	Аналитический метод	0.10	Закрепление отсутствует
264	539794.70	1314591.28	Аналитический метод	0.10	Закрепление отсутствует
265	539794.80	1314592.82	Аналитический метод	0.10	Закрепление отсутствует
266	539794.98	1314595.72	Аналитический метод	0.10	Закрепление отсутствует
267	539799.38	1314594.99	Аналитический метод	0.10	Закрепление отсутствует
268	539799.44	1314592.98	Аналитический метод	0.10	Закрепление отсутствует
269	539799.43	1314591.87	Аналитический метод	0.10	Закрепление отсутствует
270	539799.40	1314591.43	Аналитический метод	0.10	Закрепление отсутствует
271	539799.33	1314590.90	Аналитический метод	0.10	Закрепление отсутствует
272	539799.12	1314590.13	Аналитический метод	0.10	Закрепление отсутствует
273	539794.45	1314574.33	Аналитический метод	0.10	Закрепление отсутствует
274	539793.68	1314571.73	Аналитический метод	0.10	Закрепление отсутствует
275	539793.15	1314569.72	Аналитический метод	0.10	Закрепление отсутствует
276	539793.28	1314567.40	Аналитический метод	0.10	Закрепление отсутствует
277	539793.66	1314566.30	Аналитический метод	0.10	Закрепление отсутствует

2. Сведения о характерных точках границ объекта					
Обозначение характерных точек границ	Координаты, м		Метод определения координат характерной точки	Средняя квадратическая погрешность положения характерной точки (Mt), м	Описание обозначения точки на местности (при наличии)
	X	Y			
1	2	3	4	5	6
278	539794.73	1314564.68	Аналитический метод	0.10	Закрепление отсутствует
279	539795.65	1314563.85	Аналитический метод	0.10	Закрепление отсутствует
280	539796.35	1314563.40	Аналитический метод	0.10	Закрепление отсутствует
281	539792.17	1314548.99	Аналитический метод	0.10	Закрепление отсутствует
282	539785.04	1314551.06	Аналитический метод	0.10	Закрепление отсутствует
283	539784.61	1314550.36	Аналитический метод	0.10	Закрепление отсутствует
284	539783.25	1314548.89	Аналитический метод	0.10	Закрепление отсутствует
285	539781.63	1314547.73	Аналитический метод	0.10	Закрепление отсутствует
286	539779.81	1314546.91	Аналитический метод	0.10	Закрепление отсутствует
287	539777.86	1314546.47	Аналитический метод	0.10	Закрепление отсутствует
288	539776.72	1314546.44	Аналитический метод	0.10	Закрепление отсутствует
289	539776.16	1314544.78	Аналитический метод	0.10	Закрепление отсутствует
290	539775.09	1314545.16	Аналитический метод	0.10	Закрепление отсутствует
291	539775.09	1314545.14	Аналитический метод	0.10	Закрепление отсутствует
292	539767.01	1314541.83	Аналитический метод	0.10	Закрепление отсутствует
293	539776.46	1314538.14	Аналитический метод	0.10	Закрепление отсутствует
294	539781.90	1314536.20	Аналитический метод	0.10	Закрепление отсутствует
295	539785.60	1314548.81	Аналитический метод	0.10	Закрепление отсутствует
296	539793.53	1314546.52	Аналитический метод	0.10	Закрепление отсутствует
297	539798.69	1314564.27	Аналитический метод	0.10	Закрепление отсутствует
298	539796.87	1314565.45	Аналитический метод	0.10	Закрепление отсутствует
299	539796.26	1314565.99	Аналитический метод	0.10	Закрепление отсутствует
300	539795.47	1314567.19	Аналитический метод	0.10	Закрепление отсутствует
301	539795.26	1314567.79	Аналитический метод	0.10	Закрепление отсутствует
302	539795.16	1314569.52	Аналитический метод	0.10	Закрепление отсутствует

2. Сведения о характерных точках границ объекта					
Обозначение характерных точек границ	Координаты, м		Метод определения координат характерной точки	Средняя квадратическая погрешность положения характерной точки (Mt), м	Описание обозначения точки на местности (при наличии)
	X	Y			
1	2	3	4	5	6
303	539795.60	1314571.19	Аналитический метод	0.10	Закрепление отсутствует
304	539796.36	1314573.76	Аналитический метод	0.10	Закрепление отсутствует
305	539801.04	1314589.58	Аналитический метод	0.10	Закрепление отсутствует
306	539801.29	1314590.50	Аналитический метод	0.10	Закрепление отсутствует
307	539801.40	1314591.22	Аналитический метод	0.10	Закрепление отсутствует
308	539801.43	1314591.80	Аналитический метод	0.10	Закрепление отсутствует
309	539801.44	1314593.00	Аналитический метод	0.10	Закрепление отсутствует
310	539801.34	1314596.69	Аналитический метод	0.10	Закрепление отсутствует
311	539793.11	1314598.06	Аналитический метод	0.10	Закрепление отсутствует
312	539792.81	1314592.95	Аналитический метод	0.10	Закрепление отсутствует
313	539792.71	1314591.57	Аналитический метод	0.10	Закрепление отсутствует
314	539792.50	1314590.67	Аналитический метод	0.10	Закрепление отсутствует
315	539791.57	1314587.53	Аналитический метод	0.10	Закрепление отсутствует
316	539787.12	1314572.49	Аналитический метод	0.10	Закрепление отсутствует
317	539786.81	1314571.65	Аналитический метод	0.10	Закрепление отсутствует
318	539786.55	1314571.21	Аналитический метод	0.10	Закрепление отсутствует
319	539785.91	1314570.48	Аналитический метод	0.10	Закрепление отсутствует
320	539785.34	1314570.05	Аналитический метод	0.10	Закрепление отсутствует
321	539784.91	1314569.81	Аналитический метод	0.10	Закрепление отсутствует
322	539784.25	1314569.57	Аналитический метод	0.10	Закрепление отсутствует
323	539783.70	1314569.46	Аналитический метод	0.10	Закрепление отсутствует
324	539783.56	1314569.45	Аналитический метод	0.10	Закрепление отсутствует
325	539783.35	1314569.44	Аналитический метод	0.10	Закрепление отсутствует
326	539782.91	1314569.45	Аналитический метод	0.10	Закрепление отсутствует
327	539782.55	1314569.49	Аналитический метод	0.10	Закрепление отсутствует

2. Сведения о характерных точках границ объекта					
Обозначение характерных точек границ	Координаты, м		Метод определения координат характерной точки	Средняя квадратическая погрешность положения характерной точки (Mt), м	Описание обозначения точки на местности (при наличии)
	X	Y			
1	2	3	4	5	6
328	539780.53	1314569.87	Аналитический метод	0.10	Закрепление отсутствует
329	539780.30	1314569.08	Аналитический метод	0.10	Закрепление отсутствует
330	539777.63	1314569.66	Аналитический метод	0.10	Закрепление отсутствует
331	539775.04	1314570.22	Аналитический метод	0.10	Закрепление отсутствует
332	539769.34	1314571.71	Аналитический метод	0.10	Закрепление отсутствует
333	539768.49	1314571.89	Аналитический метод	0.10	Закрепление отсутствует
334	539760.47	1314544.39	Аналитический метод	0.10	Закрепление отсутствует
225	539761.61	1314543.94	Аналитический метод	0.10	Закрепление отсутствует
335	541467.70	1314553.24	Аналитический метод	0.10	Закрепление отсутствует
336	541475.10	1314555.68	Аналитический метод	0.10	Закрепление отсутствует
337	541482.19	1314559.46	Аналитический метод	0.10	Закрепление отсутствует
338	541480.78	1314562.11	Аналитический метод	0.10	Закрепление отсутствует
339	541473.79	1314558.39	Аналитический метод	0.10	Закрепление отсутствует
340	541466.78	1314556.21	Аналитический метод	0.10	Закрепление отсутствует
335	541467.70	1314553.24	Аналитический метод	0.10	Закрепление отсутствует
341	542217.29	1314569.42	Аналитический метод	0.10	Закрепление отсутствует
342	542214.14	1314566.95	Аналитический метод	0.10	Закрепление отсутствует
343	542214.68	1314566.10	Аналитический метод	0.10	Закрепление отсутствует
344	542211.45	1314563.56	Аналитический метод	0.10	Закрепление отсутствует
345	542197.91	1314572.31	Аналитический метод	0.10	Закрепление отсутствует
346	542198.45	1314573.15	Аналитический метод	0.10	Закрепление отсутствует
347	542195.09	1314575.32	Аналитический метод	0.10	Закрепление отсутствует
348	542193.45	1314572.74	Аналитический метод	0.10	Закрепление отсутствует
349	542200.17	1314568.46	Аналитический метод	0.10	Закрепление отсутствует
350	542197.46	1314564.26	Аналитический метод	0.10	Закрепление отсутствует

2. Сведения о характерных точках границ объекта					
Обозначение характерных точек границ	Координаты, м		Метод определения координат характерной точки	Средняя квадратическая погрешность положения характерной точки (Mt), м	Описание обозначения точки на местности (при наличии)
	X	Y			
1	2	3	4	5	6
351	542204.98	1314559.41	Аналитический метод	0.10	Закрепление отсутствует
352	542207.17	1314562.81	Аналитический метод	0.10	Закрепление отсутствует
353	542209.91	1314559.55	Аналитический метод	0.10	Закрепление отсутствует
354	542219.09	1314567.29	Аналитический метод	0.10	Закрепление отсутствует
341	542217.29	1314569.42	Аналитический метод	0.10	Закрепление отсутствует
355	542214.71	1314572.48	Аналитический метод	0.10	Закрепление отсутствует
356	542212.65	1314574.93	Аналитический метод	0.10	Закрепление отсутствует
357	542211.69	1314574.12	Аналитический метод	0.10	Закрепление отсутствует
358	542206.14	1314577.71	Аналитический метод	0.10	Закрепление отсутствует
359	542205.59	1314576.87	Аналитический метод	0.10	Закрепление отсутствует
360	542198.81	1314581.18	Аналитический метод	0.10	Закрепление отсутствует
361	542197.24	1314578.69	Аналитический метод	0.10	Закрепление отсутствует
362	542211.17	1314569.70	Аналитический метод	0.10	Закрепление отсутствует
355	542214.71	1314572.48	Аналитический метод	0.10	Закрепление отсутствует
363	541582.79	1314613.11	Аналитический метод	0.10	Закрепление отсутствует
364	541591.27	1314617.64	Аналитический метод	0.10	Закрепление отсутствует
365	541606.32	1314609.37	Аналитический метод	0.10	Закрепление отсутствует
366	541613.52	1314612.05	Аналитический метод	0.10	Закрепление отсутствует
367	541612.47	1314614.86	Аналитический метод	0.10	Закрепление отсутствует
368	541606.56	1314612.66	Аналитический метод	0.10	Закрепление отсутствует
369	541600.68	1314615.89	Аналитический метод	0.10	Закрепление отсутствует
370	541598.62	1314617.02	Аналитический метод	0.10	Закрепление отсутствует
371	541599.20	1314617.33	Аналитический метод	0.10	Закрепление отсутствует
372	541597.31	1314620.86	Аналитический метод	0.10	Закрепление отсутствует
373	541594.43	1314619.32	Аналитический метод	0.10	Закрепление отсутствует

2. Сведения о характерных точках границ объекта					
Обозначение характерных точек границ	Координаты, м		Метод определения координат характерной точки	Средняя квадратическая погрешность положения характерной точки (M <sub>t</sub> ), м	Описание обозначения точки на местности (при наличии)
	X	Y			
1	2	3	4	5	6
374	541591.30	1314621.04	Аналитический метод	0.10	Закрепление отсутствует
375	541588.14	1314619.36	Аналитический метод	0.10	Закрепление отсутствует
376	541586.01	1314620.52	Аналитический метод	0.10	Закрепление отсутствует
377	541584.24	1314617.28	Аналитический метод	0.10	Закрепление отсутствует
378	541581.38	1314615.77	Аналитический метод	0.10	Закрепление отсутствует
363	541582.79	1314613.11	Аналитический метод	0.10	Закрепление отсутствует
379	541614.91	1314608.31	Аналитический метод	0.10	Закрепление отсутствует
380	541606.00	1314604.99	Аналитический метод	0.10	Закрепление отсутствует
381	541591.25	1314613.09	Аналитический метод	0.10	Закрепление отсутствует
382	541584.67	1314609.58	Аналитический метод	0.10	Закрепление отсутствует
383	541586.08	1314606.94	Аналитический метод	0.10	Закрепление отсутствует
384	541591.22	1314609.67	Аналитический метод	0.10	Закрепление отсутствует
385	541595.87	1314607.13	Аналитический метод	0.10	Закрепление отсутствует
386	541604.26	1314602.51	Аналитический метод	0.10	Закрепление отсутствует
387	541604.71	1314601.31	Аналитический метод	0.10	Закрепление отсутствует
388	541605.76	1314601.69	Аналитический метод	0.10	Закрепление отсутствует
389	541607.26	1314600.87	Аналитический метод	0.10	Закрепление отсутствует
390	541608.22	1314602.61	Аналитический метод	0.10	Закрепление отсутствует
391	541615.96	1314605.49	Аналитический метод	0.10	Закрепление отсутствует
379	541614.91	1314608.31	Аналитический метод	0.10	Закрепление отсутствует
392	541946.79	1314730.88	Аналитический метод	0.10	Закрепление отсутствует
393	541950.16	1314728.73	Аналитический метод	0.10	Закрепление отсутствует
394	541952.30	1314732.08	Аналитический метод	0.10	Закрепление отсутствует
395	541948.94	1314734.25	Аналитический метод	0.10	Закрепление отсутствует
392	541946.79	1314730.88	Аналитический метод	0.10	Закрепление отсутствует

2. Сведения о характерных точках границ объекта					
Обозначение характерных точек границ	Координаты, м		Метод определения координат характерной точки	Средняя квадратическая погрешность положения характерной точки (Mt), м	Описание обозначения точки на местности (при наличии)
	X	Y			
1	2	3	4	5	6
396	541922.99	1314701.00	Аналитический метод	0.10	Закрепление отсутствует
397	541919.62	1314703.15	Аналитический метод	0.10	Закрепление отсутствует
398	541917.48	1314699.79	Аналитический метод	0.10	Закрепление отсутствует
399	541920.84	1314697.62	Аналитический метод	0.10	Закрепление отсутствует
396	541922.99	1314701.00	Аналитический метод	0.10	Закрепление отсутствует
400	542507.71	1314797.45	Аналитический метод	0.10	Закрепление отсутствует
401	542506.98	1314800.38	Аналитический метод	0.10	Закрепление отсутствует
402	542498.96	1314798.36	Аналитический метод	0.10	Закрепление отсутствует
403	542498.40	1314799.09	Аналитический метод	0.10	Закрепление отсутствует
404	542496.77	1314797.81	Аналитический метод	0.10	Закрепление отсутствует
405	542495.34	1314797.45	Аналитический метод	0.10	Закрепление отсутствует
406	542495.50	1314796.81	Аналитический метод	0.10	Закрепление отсутствует
407	542488.96	1314791.68	Аналитический метод	0.10	Закрепление отсутствует
408	542490.81	1314789.32	Аналитический метод	0.10	Закрепление отсутствует
409	542498.10	1314795.04	Аналитический метод	0.10	Закрепление отсутствует
400	542507.71	1314797.45	Аналитический метод	0.10	Закрепление отсутствует
410	541883.41	1314712.56	Аналитический метод	0.10	Закрепление отсутствует
411	541892.39	1314715.90	Аналитический метод	0.10	Закрепление отсутствует
412	541898.98	1314711.67	Аналитический метод	0.10	Закрепление отсутствует
413	541900.60	1314714.19	Аналитический метод	0.10	Закрепление отсутствует
414	541898.95	1314718.34	Аналитический метод	0.10	Закрепление отсутствует
415	541895.90	1314717.21	Аналитический метод	0.10	Закрепление отсутствует
416	541894.05	1314718.40	Аналитический метод	0.10	Закрепление отсутствует
417	541892.77	1314719.22	Аналитический метод	0.10	Закрепление отсутствует
418	541890.22	1314720.86	Аналитический метод	0.10	Закрепление отсутствует

2. Сведения о характерных точках границ объекта					
Обозначение характерных точек границ	Координаты, м		Метод определения координат характерной точки	Средняя квадратическая погрешность положения характерной точки (Mt), м	Описание обозначения точки на местности (при наличии)
	X	Y			
1	2	3	4	5	6
419	541886.50	1314719.68	Аналитический метод	0.10	Закрепление отсутствует
420	541884.34	1314716.32	Аналитический метод	0.10	Закрепление отсутствует
421	541884.16	1314716.04	Аналитический метод	0.10	Закрепление отсутствует
422	541882.37	1314715.38	Аналитический метод	0.10	Закрепление отсутствует
410	541883.41	1314712.56	Аналитический метод	0.10	Закрепление отсутствует
423	541943.42	1314733.03	Аналитический метод	0.10	Закрепление отсутствует
424	541947.73	1314739.79	Аналитический метод	0.10	Закрепление отсутствует
425	541954.45	1314735.45	Аналитический метод	0.10	Закрепление отсутствует
426	541956.62	1314738.85	Аналитический метод	0.10	Закрепление отсутствует
427	541946.50	1314745.30	Аналитический метод	0.10	Закрепление отсутствует
428	541940.05	1314735.18	Аналитический метод	0.10	Закрепление отсутствует
423	541943.42	1314733.03	Аналитический метод	0.10	Закрепление отсутствует
204	539342.17	1314740.82	Аналитический метод	0.10	Закрепление отсутствует
429	539343.06	1314741.29	Аналитический метод	0.10	Закрепление отсутствует
430	539342.13	1314743.05	Аналитический метод	0.10	Закрепление отсутствует
431	539341.24	1314742.59	Аналитический метод	0.10	Закрепление отсутствует
204	539342.17	1314740.82	Аналитический метод	0.10	Закрепление отсутствует
432	542508.68	1314793.57	Аналитический метод	0.10	Закрепление отсутствует
433	542499.90	1314791.37	Аналитический метод	0.10	Закрепление отсутствует
434	542493.28	1314786.17	Аналитический метод	0.10	Закрепление отсутствует
435	542495.13	1314783.81	Аналитический метод	0.10	Закрепление отсутствует
436	542501.27	1314788.63	Аналитический метод	0.10	Закрепление отсутствует
437	542509.41	1314790.68	Аналитический метод	0.10	Закрепление отсутствует
432	542508.68	1314793.57	Аналитический метод	0.10	Закрепление отсутствует
438	538491.51	1315167.13	Аналитический метод	0.10	Закрепление отсутствует

2. Сведения о характерных точках границ объекта					
Обозначение характерных точек границ	Координаты, м		Метод определения координат характерной точки	Средняя квадратическая погрешность положения характерной точки (Mt), м	Описание обозначения точки на местности (при наличии)
	X	Y			
1	2	3	4	5	6
439	538613.97	1315214.65	Аналитический метод	0.10	Закрепление отсутствует
440	538611.80	1315220.24	Аналитический метод	0.10	Закрепление отсутствует
441	538489.35	1315172.72	Аналитический метод	0.10	Закрепление отсутствует
438	538491.51	1315167.13	Аналитический метод	0.10	Закрепление отсутствует
442	538377.55	1315134.70	Аналитический метод	0.10	Закрепление отсутствует
443	538377.19	1315135.62	Аналитический метод	0.10	Закрепление отсутствует
444	538375.33	1315134.91	Аналитический метод	0.10	Закрепление отсутствует
445	538373.19	1315140.52	Аналитический метод	0.10	Закрепление отсутствует
446	538368.58	1315138.73	Аналитический метод	0.10	Закрепление отсутствует
447	538205.84	1315161.85	Аналитический метод	0.10	Закрепление отсутствует
448	537658.25	1314962.76	Аналитический метод	0.10	Закрепление отсутствует
449	537580.72	1314933.06	Аналитический метод	0.10	Закрепление отсутствует
450	537545.64	1314921.81	Аналитический метод	0.10	Закрепление отсутствует
451	537509.73	1314908.76	Аналитический метод	0.10	Закрепление отсутствует
452	537323.19	1314793.28	Аналитический метод	0.10	Закрепление отсутствует
453	537319.07	1314799.79	Аналитический метод	0.10	Закрепление отсутствует
454	537314.00	1314796.59	Аналитический метод	0.10	Закрепление отсутствует
455	537321.29	1314785.04	Аналитический метод	0.10	Закрепление отсутствует
456	537349.17	1314802.41	Аналитический метод	0.10	Закрепление отсутствует
457	537349.74	1314801.48	Аналитический метод	0.10	Закрепление отсутствует
458	537442.29	1314858.77	Аналитический метод	0.10	Закрепление отсутствует
459	537442.08	1314859.82	Аналитический метод	0.10	Закрепление отсутствует
460	537512.36	1314903.33	Аналитический метод	0.10	Закрепление отсутствует
461	537589.90	1314931.52	Аналитический метод	0.10	Закрепление отсутствует
462	537590.24	1314930.58	Аналитический метод	0.10	Закрепление отсутствует

2. Сведения о характерных точках границ объекта					
Обозначение характерных точек границ	Координаты, м		Метод определения координат характерной точки	Средняя квадратическая погрешность положения характерной точки (Mt), м	Описание обозначения точки на местности (при наличии)
	X	Y			
1	2	3	4	5	6
463	538206.59	1315154.67	Аналитический метод	0.10	Закрепление отсутствует
464	538369.41	1315131.54	Аналитический метод	0.10	Закрепление отсутствует
442	538377.55	1315134.70	Аналитический метод	0.10	Закрепление отсутствует
465	537295.58	1314814.53	Аналитический метод	0.10	Закрепление отсутствует
466	537177.95	1315000.91	Аналитический метод	0.10	Закрепление отсутствует
467	537174.57	1314998.77	Аналитический метод	0.10	Закрепление отсутствует
468	537292.20	1314812.39	Аналитический метод	0.10	Закрепление отсутствует
465	537295.58	1314814.53	Аналитический метод	0.10	Закрепление отсутствует
469	537259.71	1314882.60	Аналитический метод	0.10	Закрепление отсутствует
470	537258.98	1314881.89	Аналитический метод	0.10	Закрепление отсутствует
471	537293.33	1314827.46	Аналитический метод	0.10	Закрепление отсутствует
472	537294.18	1314828.00	Аналитический метод	0.10	Закрепление отсутствует
473	537300.65	1314817.74	Аналитический метод	0.10	Закрепление отсутствует
474	537305.73	1314820.94	Аналитический метод	0.10	Закрепление отсутствует
475	537188.10	1315007.31	Аналитический метод	0.10	Закрепление отсутствует
476	537183.03	1315004.11	Аналитический метод	0.10	Закрепление отсутствует
469	537259.71	1314882.60	Аналитический метод	0.10	Закрепление отсутствует
477	542856.87	1314885.12	Аналитический метод	0.10	Закрепление отсутствует
478	542972.78	1314914.22	Аналитический метод	0.10	Закрепление отсутствует
479	542985.89	1314923.92	Аналитический метод	0.10	Закрепление отсутствует
480	542985.28	1314924.73	Аналитический метод	0.10	Закрепление отсутствует
481	542983.68	1314923.53	Аналитический метод	0.10	Закрепление отсутствует
482	542981.28	1314926.73	Аналитический метод	0.10	Закрепление отсутствует
483	542970.60	1314918.83	Аналитический метод	0.10	Закрепление отсутствует
484	542857.59	1314890.45	Аналитический метод	0.10	Закрепление отсутствует

2. Сведения о характерных точках границ объекта					
Обозначение характерных точек границ	Координаты, м		Метод определения координат характерной точки	Средняя квадратическая погрешность положения характерной точки (Mt), м	Описание обозначения точки на местности (при наличии)
	X	Y			
1	2	3	4	5	6
485	542858.56	1314886.57	Аналитический метод	0.10	Закрепление отсутствует
486	542856.62	1314886.09	Аналитический метод	0.10	Закрепление отсутствует
477	542856.87	1314885.12	Аналитический метод	0.10	Закрепление отсутствует
487	537104.82	1315116.76	Аналитический метод	0.10	Закрепление отсутствует
488	536825.59	1315559.18	Аналитический метод	0.10	Закрепление отсутствует
489	536751.63	1315656.98	Аналитический метод	0.10	Закрепление отсутствует
490	535818.82	1314954.99	Аналитический метод	0.10	Закрепление отсутствует
491	535698.35	1314913.73	Аналитический метод	0.10	Закрепление отсутствует
492	535645.73	1314906.53	Аналитический метод	0.10	Закрепление отсутствует
493	535465.07	1314928.61	Аналитический метод	0.10	Закрепление отсутствует
494	534975.80	1316053.90	Аналитический метод	0.10	Закрепление отсутствует
495	534885.40	1316219.26	Аналитический метод	0.10	Закрепление отсутствует
496	534881.93	1316217.26	Аналитический метод	0.10	Закрепление отсутствует
497	534972.21	1316052.14	Аналитический метод	0.10	Закрепление отсутствует
498	535164.85	1315609.07	Аналитический метод	0.10	Закрепление отсутствует
499	535151.56	1315601.40	Аналитический метод	0.10	Закрепление отсутствует
500	535177.18	1315580.72	Аналитический метод	0.10	Закрепление отсутствует
501	535462.31	1314924.91	Аналитический метод	0.10	Закрепление отсутствует
502	535645.76	1314902.50	Аналитический метод	0.10	Закрепление отсутствует
503	535699.28	1314909.82	Аналитический метод	0.10	Закрепление отсутствует
504	535820.71	1314951.41	Аналитический метод	0.10	Закрепление отсутствует
505	536750.84	1315651.39	Аналитический метод	0.10	Закрепление отсутствует
506	536822.29	1315556.92	Аналитический метод	0.10	Закрепление отсутствует
507	537101.44	1315114.63	Аналитический метод	0.10	Закрепление отсутствует
487	537104.82	1315116.76	Аналитический метод	0.10	Закрепление отсутствует

2. Сведения о характерных точках границ объекта					
Обозначение характерных точек границ	Координаты, м		Метод определения координат характерной точки	Средняя квадратическая погрешность положения характерной точки (M <sub>t</sub> ), м	Описание обозначения точки на местности (при наличии)
	X	Y			
1	2	3	4	5	6
508	537109.90	1315119.97	Аналитический метод	0.10	Закрепление отсутствует
509	537114.97	1315123.17	Аналитический метод	0.10	Закрепление отсутствует
510	536835.46	1315566.03	Аналитический метод	0.10	Закрепление отсутствует
511	536753.98	1315673.77	Аналитический метод	0.10	Закрепление отсутствует
512	535813.12	1314965.72	Аналитический метод	0.10	Закрепление отсутствует
513	535695.57	1314925.46	Аналитический метод	0.10	Закрепление отсутствует
514	535645.64	1314918.63	Аналитический метод	0.10	Закрепление отсутствует
515	535473.34	1314939.68	Аналитический метод	0.10	Закрепление отсутствует
516	535190.28	1315590.70	Аналитический метод	0.10	Закрепление отсутствует
517	535179.76	1315599.20	Аналитический метод	0.10	Закрепление отсутствует
518	535185.22	1315602.35	Аналитический метод	0.10	Закрепление отсутствует
519	535143.05	1315699.33	Аналитический метод	0.10	Закрепление отсутствует
520	535165.98	1315709.30	Аналитический метод	0.10	Закрепление отсутствует
521	535148.03	1315750.57	Аналитический метод	0.10	Закрепление отсутствует
522	535125.11	1315740.60	Аналитический метод	0.10	Закрепление отсутствует
523	534986.59	1316059.19	Аналитический метод	0.10	Закрепление отсутствует
524	534895.92	1316225.03	Аналитический метод	0.10	Закрепление отсутствует
525	534890.65	1316222.15	Аналитический метод	0.10	Закрепление отсутствует
526	534947.40	1316118.41	Аналитический метод	0.10	Закрепление отсутствует
527	534946.51	1316117.91	Аналитический метод	0.10	Закрепление отсутствует
528	534980.30	1316056.10	Аналитический метод	0.10	Закрепление отсутствует
529	535179.45	1315598.07	Аналитический метод	0.10	Закрепление отсутствует
530	535180.36	1315598.47	Аналитический метод	0.10	Закрепление отсутствует
531	535360.10	1315185.08	Аналитический метод	0.10	Закрепление отсутствует
532	535359.15	1315184.76	Аналитический метод	0.10	Закрепление отсутствует

2. Сведения о характерных точках границ объекта					
Обозначение характерных точек границ	Координаты, м		Метод определения координат характерной точки	Средняя квадратическая погрешность положения характерной точки (Mt), м	Описание обозначения точки на местности (при наличии)
	X	Y			
1	2	3	4	5	6
533	535366.67	1315167.47	Аналитический метод	0.10	Закрепление отсутствует
534	535367.43	1315168.22	Аналитический метод	0.10	Закрепление отсутствует
535	535469.20	1314934.14	Аналитический метод	0.10	Закрепление отсутствует
536	535645.69	1314912.58	Аналитический метод	0.10	Закрепление отсутствует
537	535696.96	1314919.60	Аналитический метод	0.10	Закрепление отсутствует
538	535815.97	1314960.36	Аналитический метод	0.10	Закрепление отсутствует
539	535818.73	1314962.44	Аналитический метод	0.10	Закрепление отсутствует
540	535821.12	1314962.98	Аналитический метод	0.10	Закрепление отсутствует
541	535955.31	1315063.97	Аналитический метод	0.10	Закрепление отсутствует
542	535954.71	1315064.77	Аналитический метод	0.10	Закрепление отсутствует
543	536345.47	1315358.84	Аналитический метод	0.10	Закрепление отсутствует
544	536348.22	1315359.65	Аналитический метод	0.10	Закрепление отсутствует
545	536406.51	1315403.52	Аналитический метод	0.10	Закрепление отсутствует
546	536407.25	1315405.33	Аналитический метод	0.10	Закрепление отсутствует
547	536668.36	1315601.83	Аналитический метод	0.10	Закрепление отсутствует
548	536668.96	1315601.03	Аналитический метод	0.10	Закрепление отсутствует
549	536691.33	1315617.87	Аналитический метод	0.10	Закрепление отсутствует
550	536690.97	1315618.85	Аналитический метод	0.10	Закрепление отсутствует
551	536752.80	1315665.38	Аналитический метод	0.10	Закрепление отсутствует
552	536769.76	1315642.95	Аналитический метод	0.10	Закрепление отсутствует
553	536768.85	1315642.50	Аналитический метод	0.10	Закрепление отсутствует
554	536791.71	1315612.27	Аналитический метод	0.10	Закрепление отсутствует
555	536792.48	1315612.91	Аналитический метод	0.10	Закрепление отсутствует
556	536830.52	1315562.61	Аналитический метод	0.10	Закрепление отсутствует
508	537109.90	1315119.97	Аналитический метод	0.10	Закрепление отсутствует

2. Сведения о характерных точках границ объекта					
Обозначение характерных точек границ	Координаты, м		Метод определения координат характерной точки	Средняя квадратическая погрешность положения характерной точки (Mt), м	Описание обозначения точки на местности (при наличии)
	X	Y			
1	2	3	4	5	6
557	543144.23	1315041.13	Аналитический метод	0.10	Закрепление отсутствует
558	543148.92	1315044.60	Аналитический метод	0.10	Закрепление отсутствует
559	543153.27	1315049.07	Аналитический метод	0.10	Закрепление отсутствует
560	543152.05	1315050.69	Аналитический метод	0.10	Закрепление отсутствует
561	543142.45	1315043.49	Аналитический метод	0.10	Закрепление отсутствует
557	543144.23	1315041.13	Аналитический метод	0.10	Закрепление отсутствует
562	539166.61	1315075.58	Аналитический метод	0.10	Закрепление отсутствует
563	539165.68	1315077.35	Аналитический метод	0.10	Закрепление отсутствует
564	539164.79	1315076.88	Аналитический метод	0.10	Закрепление отсутствует
565	539165.73	1315075.11	Аналитический метод	0.10	Закрепление отсутствует
562	539166.61	1315075.58	Аналитический метод	0.10	Закрепление отсутствует
566	538710.70	1315263.99	Аналитический метод	0.10	Закрепление отсутствует
567	539010.32	1315380.26	Аналитический метод	0.10	Закрепление отсутствует
568	539170.15	1315077.45	Аналитический метод	0.10	Закрепление отсутствует
569	539171.03	1315077.92	Аналитический метод	0.10	Закрепление отсутствует
570	539170.10	1315079.68	Аналитический метод	0.10	Закрепление отсутствует
571	539175.41	1315082.48	Аналитический метод	0.10	Закрепление отсутствует
572	539015.68	1315385.10	Аналитический метод	0.10	Закрепление отсутствует
573	539011.25	1315382.77	Аналитический метод	0.10	Закрепление отсутствует
574	539009.60	1315387.49	Аналитический метод	0.10	Закрепление отсутствует
575	539005.87	1315386.04	Аналитический метод	0.10	Закрепление отсутствует
576	538710.08	1315271.25	Аналитический метод	0.10	Закрепление отсутствует
577	538712.21	1315265.65	Аналитический метод	0.10	Закрепление отсутствует
578	538710.34	1315264.94	Аналитический метод	0.10	Закрепление отсутствует
566	538710.70	1315263.99	Аналитический метод	0.10	Закрепление отсутствует

2. Сведения о характерных точках границ объекта					
Обозначение характерных точек границ	Координаты, м		Метод определения координат характерной точки	Средняя квадратическая погрешность положения характерной точки (Mt), м	Описание обозначения точки на местности (при наличии)
	X	Y			
1	2	3	4	5	6
579	543249.20	1315214.56	Аналитический метод	0.10	Закрепление отсутствует
580	543248.20	1315214.56	Аналитический метод	0.10	Закрепление отсутствует
581	543248.23	1315212.56	Аналитический метод	0.10	Закрепление отсутствует
582	543242.23	1315212.48	Аналитический метод	0.10	Закрепление отсутствует
583	543242.59	1315186.99	Аналитический метод	0.10	Закрепление отсутствует
584	543224.56	1315132.48	Аналитический метод	0.10	Закрепление отсутствует
585	543208.67	1315116.13	Аналитический метод	0.10	Закрепление отсутствует
586	543213.69	1315111.25	Аналитический метод	0.10	Закрепление отсутствует
587	543230.70	1315128.76	Аналитический метод	0.10	Закрепление отсутствует
588	543249.61	1315185.91	Аналитический метод	0.10	Закрепление отсутствует
579	543249.20	1315214.56	Аналитический метод	0.10	Закрепление отсутствует
589	538485.69	1315176.67	Аналитический метод	0.10	Закрепление отсутствует
590	538576.75	1315212.00	Аналитический метод	0.10	Закрепление отсутствует
591	538576.38	1315212.94	Аналитический метод	0.10	Закрепление отсутствует
592	538603.73	1315223.55	Аналитический метод	0.10	Закрепление отсутствует
593	538604.09	1315222.62	Аналитический метод	0.10	Закрепление отсутствует
594	538611.88	1315225.64	Аналитический метод	0.10	Закрепление отсутствует
595	538611.53	1315226.56	Аналитический метод	0.10	Закрепление отсутствует
596	538609.66	1315225.84	Аналитический метод	0.10	Закрепление отсутствует
597	538608.21	1315229.58	Аналитический метод	0.10	Закрепление отсутствует
598	538485.74	1315182.05	Аналитический метод	0.10	Закрепление отсутствует
599	538487.19	1315178.33	Аналитический метод	0.10	Закрепление отсутствует
600	538485.32	1315177.62	Аналитический метод	0.10	Закрепление отсутствует
589	538485.69	1315176.67	Аналитический метод	0.10	Закрепление отсутствует
601	543245.54	1315473.55	Аналитический метод	0.10	Закрепление отсутствует

2. Сведения о характерных точках границ объекта					
Обозначение характерных точек границ	Координаты, м		Метод определения координат характерной точки	Средняя квадратическая погрешность положения характерной точки (Mt), м	Описание обозначения точки на местности (при наличии)
	X	Y			
1	2	3	4	5	6
602	543245.26	1315493.53	Аналитический метод	0.10	Закрепление отсутствует
603	543134.17	1315549.19	Аналитический метод	0.10	Закрепление отсутствует
604	543129.35	1315555.59	Аналитический метод	0.10	Закрепление отсутствует
605	543128.59	1315555.04	Аналитический метод	0.10	Закрепление отсутствует
606	543129.78	1315553.43	Аналитический метод	0.10	Закрепление отсутствует
607	543128.17	1315552.24	Аналитический метод	0.10	Закрепление отсутствует
608	543132.66	1315546.17	Аналитический метод	0.10	Закрепление отсутствует
609	543131.04	1315542.93	Аналитический метод	0.10	Закрепление отсутствует
610	543238.32	1315489.18	Аналитический метод	0.10	Закрепление отсутствует
611	543238.40	1315483.45	Аналитический метод	0.10	Закрепление отсутствует
612	543238.52	1315475.46	Аналитический метод	0.10	Закрепление отсутствует
613	543242.52	1315475.51	Аналитический метод	0.10	Закрепление отсутствует
614	543244.54	1315475.54	Аналитический метод	0.10	Закрепление отсутствует
615	543244.54	1315473.54	Аналитический метод	0.10	Закрепление отсутствует
601	543245.54	1315473.55	Аналитический метод	0.10	Закрепление отсутствует
616	543132.58	1315557.98	Аналитический метод	0.10	Закрепление отсутствует
617	543133.77	1315556.39	Аналитический метод	0.10	Закрепление отсутствует
618	543134.57	1315556.99	Аналитический метод	0.10	Закрепление отсутствует
619	543137.46	1315553.13	Аналитический метод	0.10	Закрепление отсутствует
620	543250.22	1315496.64	Аналитический метод	0.10	Закрепление отсутствует
621	543250.52	1315475.62	Аналитический метод	0.10	Закрепление отсутствует
622	543249.52	1315475.61	Аналитический метод	0.10	Закрепление отсутствует
623	543249.54	1315473.61	Аналитический метод	0.10	Закрепление отсутствует
624	543250.54	1315473.63	Аналитический метод	0.10	Закрепление отсутствует
625	543250.54	1315475.63	Аналитический метод	0.10	Закрепление отсутствует

2. Сведения о характерных точках границ объекта					
Обозначение характерных точек границ	Координаты, м		Метод определения координат характерной точки	Средняя квадратическая погрешность положения характерной точки (Mt), м	Описание обозначения точки на местности (при наличии)
	X	Y			
1	2	3	4	5	6
626	543252.52	1315475.65	Аналитический метод	0.10	Закрепление отсутствует
627	543254.52	1315475.68	Аналитический метод	0.10	Закрепление отсутствует
628	543254.18	1315499.13	Аналитический метод	0.10	Закрепление отсутствует
629	543136.22	1315558.23	Аналитический метод	0.10	Закрепление отсутствует
630	543134.59	1315557.01	Аналитический метод	0.10	Закрепление отсутствует
631	543133.42	1315558.60	Аналитический метод	0.10	Закрепление отсутствует
616	543132.58	1315557.98	Аналитический метод	0.10	Закрепление отсутствует
632	542910.30	1315847.56	Аналитический метод	0.10	Закрепление отсутствует
633	542904.94	1315854.71	Аналитический метод	0.10	Закрепление отсутствует
634	542906.39	1315863.88	Аналитический метод	0.10	Закрепление отсутствует
635	542903.42	1315864.35	Аналитический метод	0.10	Закрепление отсутствует
636	542903.06	1315862.05	Аналитический метод	0.10	Закрепление отсутствует
637	542900.74	1315860.31	Аналитический метод	0.10	Закрепление отсутствует
638	542902.43	1315858.06	Аналитический метод	0.10	Закрепление отсутствует
639	542902.18	1315856.48	Аналитический метод	0.10	Закрепление отсутствует
640	542900.74	1315855.41	Аналитический метод	0.10	Закрепление отсутствует
641	542901.79	1315853.99	Аналитический метод	0.10	Закрепление отсутствует
642	542901.55	1315852.49	Аналитический метод	0.10	Закрепление отсутствует
643	542903.07	1315852.25	Аналитический метод	0.10	Закрепление отсутствует
644	542904.29	1315850.60	Аналитический метод	0.10	Закрепление отсутствует
645	542903.85	1315847.79	Аналитический метод	0.10	Закрепление отсутствует
646	542906.70	1315847.34	Аналитический метод	0.10	Закрепление отсутствует
647	542907.87	1315845.76	Аналитический метод	0.10	Закрепление отсутствует
632	542910.30	1315847.56	Аналитический метод	0.10	Закрепление отсутствует
648	542949.77	1316112.15	Аналитический метод	0.10	Закрепление отсутствует

2. Сведения о характерных точках границ объекта					
Обозначение характерных точек границ	Координаты, м		Метод определения координат характерной точки	Средняя квадратическая погрешность положения характерной точки (Mt), м	Описание обозначения точки на местности (при наличии)
	X	Y			
1	2	3	4	5	6
649	542952.74	1316111.69	Аналитический метод	0.10	Закрепление отсутствует
650	542953.84	1316118.69	Аналитический метод	0.10	Закрепление отсутствует
651	542954.64	1316118.86	Аналитический метод	0.10	Закрепление отсутствует
652	542954.20	1316120.97	Аналитический метод	0.10	Закрепление отсутствует
653	542954.61	1316123.54	Аналитический метод	0.10	Закрепление отсутствует
654	542953.64	1316123.69	Аналитический метод	0.10	Закрепление отсутствует
655	542952.20	1316130.61	Аналитический метод	0.10	Закрепление отсутствует
656	542949.26	1316130.00	Аналитический метод	0.10	Закрепление отсутствует
657	542951.16	1316120.89	Аналитический метод	0.10	Закрепление отсутствует
648	542949.77	1316112.15	Аналитический метод	0.10	Закрепление отсутствует
658	542945.82	1316112.78	Аналитический метод	0.10	Закрепление отсутствует
659	542947.09	1316120.79	Аналитический метод	0.10	Закрепление отсутствует
660	542945.35	1316129.18	Аналитический метод	0.10	Закрепление отсутствует
661	542942.41	1316128.57	Аналитический метод	0.10	Закрепление отсутствует
662	542944.04	1316120.72	Аналитический метод	0.10	Закрепление отсутствует
663	542942.86	1316113.24	Аналитический метод	0.10	Закрепление отсутствует
658	542945.82	1316112.78	Аналитический метод	0.10	Закрепление отсутствует
664	542915.47	1316292.52	Аналитический метод	0.10	Закрепление отсутствует
665	542918.41	1316293.14	Аналитический метод	0.10	Закрепление отсутствует
666	542917.53	1316297.36	Аналитический метод	0.10	Закрепление отсутствует
667	542921.65	1316299.63	Аналитический метод	0.10	Закрепление отсутствует
668	542920.20	1316302.25	Аналитический метод	0.10	Закрепление отсутствует
669	542914.14	1316298.91	Аналитический метод	0.10	Закрепление отсутствует
664	542915.47	1316292.52	Аналитический метод	0.10	Закрепление отсутствует
670	534870.04	1316247.35	Аналитический метод	0.10	Закрепление отсутствует

2. Сведения о характерных точках границ объекта					
Обозначение характерных точек границ	Координаты, м		Метод определения координат характерной точки	Средняя квадратическая погрешность положения характерной точки (Mt), м	Описание обозначения точки на местности (при наличии)
	X	Y			
1	2	3	4	5	6
671	534844.59	1316293.91	Аналитический метод	0.10	Закрепление отсутствует
672	535017.38	1316852.65	Аналитический метод	0.10	Закрепление отсутствует
673	535013.57	1316853.85	Аналитический метод	0.10	Закрепление отсутствует
674	534840.27	1316293.48	Аналитический метод	0.10	Закрепление отсутствует
675	534866.53	1316245.44	Аналитический метод	0.10	Закрепление отсутствует
670	534870.04	1316247.35	Аналитический метод	0.10	Закрепление отсутствует
676	534875.30	1316250.23	Аналитический метод	0.10	Закрепление отсутствует
677	534880.57	1316253.11	Аналитический метод	0.10	Закрепление отсутствует
678	534857.55	1316295.21	Аналитический метод	0.10	Закрепление отсутствует
679	535028.85	1316849.11	Аналитический метод	0.10	Закрепление отсутствует
680	535023.12	1316850.88	Аналитический метод	0.10	Закрепление отсутствует
681	535023.71	1316852.80	Аналитический метод	0.10	Закрепление отсутствует
682	535022.76	1316853.10	Аналитический метод	0.10	Закрепление отсутствует
683	535014.21	1316825.45	Аналитический метод	0.10	Закрепление отсутствует
684	535015.16	1316825.16	Аналитический метод	0.10	Закрепление отсутствует
685	534942.05	1316588.74	Аналитический метод	0.10	Закрепление отсутствует
686	534941.09	1316589.03	Аналитический метод	0.10	Закрепление отсутствует
687	534914.43	1316502.82	Аналитический метод	0.10	Закрепление отсутствует
688	534915.38	1316502.52	Аналитический метод	0.10	Закрепление отсутствует
689	534882.86	1316397.37	Аналитический метод	0.10	Закрепление отсутствует
690	534881.91	1316397.66	Аналитический метод	0.10	Закрепление отсутствует
691	534861.26	1316330.90	Аналитический метод	0.10	Закрепление отсутствует
692	534862.22	1316330.61	Аналитический метод	0.10	Закрепление отсутствует
693	534851.07	1316294.56	Аналитический метод	0.10	Закрепление отсутствует
676	534875.30	1316250.23	Аналитический метод	0.10	Закрепление отсутствует

2. Сведения о характерных точках границ объекта					
Обозначение характерных точек границ	Координаты, м		Метод определения координат характерной точки	Средняя квадратическая погрешность положения характерной точки (Mt), м	Описание обозначения точки на местности (при наличии)
	X	Y			
1	2	3	4	5	6
694	543116.79	1316417.99	Аналитический метод	0.10	Закрепление отсутствует
695	543117.02	1316410.76	Аналитический метод	0.10	Закрепление отсутствует
696	543108.48	1316406.05	Аналитический метод	0.10	Закрепление отсутствует
697	543109.93	1316403.43	Аналитический метод	0.10	Закрепление отсутствует
698	543114.44	1316405.91	Аналитический метод	0.10	Закрепление отсутствует
699	543120.18	1316406.10	Аналитический метод	0.10	Закрепление отсутствует
700	543119.79	1316418.09	Аналитический метод	0.10	Закрепление отсутствует
694	543116.79	1316417.99	Аналитический метод	0.10	Закрепление отсутствует
701	543174.65	1316494.66	Аналитический метод	0.10	Закрепление отсутствует
702	543116.09	1316470.64	Аналитический метод	0.10	Закрепление отсутствует
703	543116.42	1316460.44	Аналитический метод	0.10	Закрепление отсутствует
704	543122.41	1316460.63	Аналитический метод	0.10	Закрепление отсутствует
705	543122.22	1316466.67	Аналитический метод	0.10	Закрепление отсутствует
706	543178.22	1316489.65	Аналитический метод	0.10	Закрепление отсутствует
707	543178.27	1316489.71	Аналитический метод	0.10	Закрепление отсутствует
708	543183.78	1316442.54	Аналитический метод	0.10	Закрепление отсутствует
709	543187.75	1316443.01	Аналитический метод	0.10	Закрепление отсутствует
710	543181.83	1316493.75	Аналитический метод	0.10	Закрепление отсутствует
711	543242.85	1316563.16	Аналитический метод	0.10	Закрепление отсутствует
712	543261.62	1316546.65	Аналитический метод	0.10	Закрепление отсутствует
713	543291.33	1316580.45	Аналитический метод	0.10	Закрепление отсутствует
714	543272.56	1316596.96	Аналитический метод	0.10	Закрепление отсутствует
715	544479.81	1317970.34	Аналитический метод	0.10	Закрепление отсутствует
716	544476.77	1317972.94	Аналитический метод	0.10	Закрепление отсутствует
717	544479.45	1317975.98	Аналитический метод	0.10	Закрепление отсутствует

2. Сведения о характерных точках границ объекта					
Обозначение характерных точек границ	Координаты, м		Метод определения координат характерной точки	Средняя квадратическая погрешность положения характерной точки (M <sub>t</sub> ), м	Описание обозначения точки на местности (при наличии)
	X	Y			
1	2	3	4	5	6
718	544477.95	1317977.30	Аналитический метод	0.10	Закрепление отсутствует
701	543174.65	1316494.66	Аналитический метод	0.10	Закрепление отсутствует
719	543109.96	1316474.60	Аналитический метод	0.10	Закрепление отсутствует
720	543171.07	1316499.68	Аналитический метод	0.10	Закрепление отсутствует
721	544473.44	1317981.26	Аналитический метод	0.10	Закрепление отсутствует
722	544471.94	1317982.59	Аналитический метод	0.10	Закрепление отсутствует
723	544469.30	1317979.58	Аналитический метод	0.10	Закрепление отсутствует
724	544467.80	1317980.90	Аналитический метод	0.10	Закрепление отсутствует
725	544465.04	1317977.76	Аналитический метод	0.10	Закрепление отсутствует
726	543168.68	1316503.03	Аналитический метод	0.10	Закрепление отсутствует
727	543105.87	1316477.25	Аналитический метод	0.10	Закрепление отсутствует
728	543106.42	1316460.31	Аналитический метод	0.10	Закрепление отсутствует
729	543110.41	1316460.39	Аналитический метод	0.10	Закрепление отсутствует
719	543109.96	1316474.60	Аналитический метод	0.10	Закрепление отсутствует
730	535018.93	1316854.27	Аналитический метод	0.10	Закрепление отсутствует
731	535017.97	1316854.56	Аналитический метод	0.10	Закрепление отсутствует
672	535017.38	1316852.65	Аналитический метод	0.10	Закрепление отсутствует
732	535018.34	1316852.35	Аналитический метод	0.10	Закрепление отсутствует
730	535018.93	1316854.27	Аналитический метод	0.10	Закрепление отсутствует
733	535043.43	1316919.96	Аналитический метод	0.10	Закрепление отсутствует
734	535044.39	1316919.67	Аналитический метод	0.10	Закрепление отсутствует
735	535050.12	1316917.89	Аналитический метод	0.10	Закрепление отсутствует
736	535417.72	1318106.52	Аналитический метод	0.10	Закрепление отсутствует
737	535433.84	1318120.71	Аналитический метод	0.10	Закрепление отсутствует
738	535429.87	1318125.21	Аналитический метод	0.10	Закрепление отсутствует

2. Сведения о характерных точках границ объекта					
Обозначение характерных точек границ	Координаты, м		Метод определения координат характерной точки	Средняя квадратическая погрешность положения характерной точки (Mt), м	Описание обозначения точки на местности (при наличии)
	X	Y			
1	2	3	4	5	6
739	535431.38	1318126.53	Аналитический метод	0.10	Закрепление отсутствует
740	535430.72	1318127.28	Аналитический метод	0.10	Закрепление отсутствует
741	535411.62	1318110.47	Аналитический метод	0.10	Закрепление отсутствует
742	535266.27	1317640.50	Аналитический метод	0.10	Закрепление отсутствует
743	535267.23	1317640.21	Аналитический метод	0.10	Закрепление отсутствует
744	535257.70	1317609.41	Аналитический метод	0.10	Закрепление отсутствует
745	535256.75	1317609.70	Аналитический метод	0.10	Закрепление отсутствует
746	535152.69	1317273.23	Аналитический метод	0.10	Закрепление отсутствует
747	535153.64	1317272.94	Аналитический метод	0.10	Закрепление отсутствует
748	535139.30	1317226.55	Аналитический метод	0.10	Закрепление отсутствует
749	535138.34	1317226.85	Аналитический метод	0.10	Закрепление отсутствует
750	535120.24	1317168.30	Аналитический метод	0.10	Закрепление отсутствует
751	535121.19	1317168.01	Аналитический метод	0.10	Закрепление отсутствует
752	535110.71	1317134.10	Аналитический метод	0.10	Закрепление отсутствует
753	535109.75	1317134.40	Аналитический метод	0.10	Закрепление отсутствует
754	535068.62	1317001.40	Аналитический метод	0.10	Закрепление отсутствует
755	535069.34	1317000.34	Аналитический метод	0.10	Закрепление отсутствует
756	535047.23	1316928.86	Аналитический метод	0.10	Закрепление отсутствует
757	535046.28	1316929.16	Аналитический метод	0.10	Закрепление отсутствует
733	535043.43	1316919.96	Аналитический метод	0.10	Закрепление отсутствует
758	535038.65	1316921.43	Аналитический метод	0.10	Закрепление отсутствует
759	535407.26	1318113.30	Аналитический метод	0.10	Закрепление отсутствует
760	535425.89	1318129.70	Аналитический метод	0.10	Закрепление отсутствует
761	535423.25	1318132.70	Аналитический метод	0.10	Закрепление отсутствует
762	535403.77	1318115.56	Аналитический метод	0.10	Закрепление отсутствует

2. Сведения о характерных точках границ объекта					
Обозначение характерных точек границ	Координаты, м		Метод определения координат характерной точки	Средняя квадратическая погрешность положения характерной точки (Mt), м	Описание обозначения точки на местности (при наличии)
	X	Y			
1	2	3	4	5	6
763	535034.84	1316922.62	Аналитический метод	0.10	Закрепление отсутствует
758	535038.65	1316921.43	Аналитический метод	0.10	Закрепление отсутствует
764	535428.07	1318130.29	Аналитический метод	0.10	Закрепление отсутствует
765	535427.41	1318131.04	Аналитический метод	0.10	Закрепление отсутствует
760	535425.89	1318129.70	Аналитический метод	0.10	Закрепление отсутствует
766	535426.55	1318128.95	Аналитический метод	0.10	Закрепление отсутствует
764	535428.07	1318130.29	Аналитический метод	0.10	Закрепление отсутствует
767	535505.40	1318198.33	Аналитический метод	0.10	Закрепление отсутствует
768	535506.90	1318199.66	Аналитический метод	0.10	Закрепление отсутствует
769	535506.25	1318200.41	Аналитический метод	0.10	Закрепление отсутствует
770	535512.59	1318206.00	Аналитический метод	0.10	Закрепление отсутствует
771	535512.83	1318216.28	Аналитический метод	0.10	Закрепление отсутствует
772	535513.83	1318216.29	Аналитический метод	0.10	Закрепление отсутствует
773	535513.87	1318218.29	Аналитический метод	0.10	Закрепление отсутствует
774	535512.89	1318218.32	Аналитический метод	0.10	Закрепление отсутствует
775	535512.84	1318216.31	Аналитический метод	0.10	Закрепление отсутствует
776	535506.83	1318216.45	Аналитический метод	0.10	Закрепление отсутствует
777	535506.66	1318208.76	Аналитический метод	0.10	Закрепление отсутствует
778	535502.28	1318204.91	Аналитический метод	0.10	Закрепление отсутствует
779	535506.24	1318200.41	Аналитический метод	0.10	Закрепление отсутствует
780	535504.74	1318199.08	Аналитический метод	0.10	Закрепление отсутствует
767	535505.40	1318198.33	Аналитический метод	0.10	Закрепление отсутствует
781	535517.87	1318218.19	Аналитический метод	0.10	Закрепление отсутствует
782	535517.54	1318203.69	Аналитический метод	0.10	Закрепление отсутствует
783	535508.04	1318195.33	Аналитический метод	0.10	Закрепление отсутствует

2. Сведения о характерных точках границ объекта					
Обозначение характерных точек границ	Координаты, м		Метод определения координат характерной точки	Средняя квадратическая погрешность положения характерной точки (M <sub>t</sub> ), м	Описание обозначения точки на местности (при наличии)
	X	Y			
1	2	3	4	5	6
784	535508.70	1318194.58	Аналитический метод	0.10	Закрепление отсутствует
785	535510.20	1318195.90	Аналитический метод	0.10	Закрепление отсутствует
786	535512.84	1318192.90	Аналитический метод	0.10	Закрепление отсутствует
787	535522.49	1318201.39	Аналитический метод	0.10	Закрепление отсутствует
788	535522.83	1318216.07	Аналитический метод	0.10	Закрепление отсутствует
789	535518.84	1318216.16	Аналитический метод	0.10	Закрепление отсутствует
790	535518.89	1318218.16	Аналитический метод	0.10	Закрепление отсутствует
781	535517.87	1318218.19	Аналитический метод	0.10	Закрепление отсутствует
791	545579.83	1318744.97	Аналитический метод	0.10	Закрепление отсутствует
792	545374.73	1318997.49	Аналитический метод	0.10	Закрепление отсутствует
793	544705.55	1318236.23	Аналитический метод	0.10	Закрепление отсутствует
794	544708.55	1318233.58	Аналитический метод	0.10	Закрепление отсутствует
795	545374.61	1318991.30	Аналитический метод	0.10	Закрепление отсутствует
796	545579.26	1318739.34	Аналитический метод	0.10	Закрепление отсутствует
797	545662.75	1318807.52	Аналитический метод	0.10	Закрепление отсутствует
798	545660.22	1318810.61	Аналитический метод	0.10	Закрепление отсутствует
791	545579.83	1318744.97	Аналитический метод	0.10	Закрепление отсутствует
799	544701.04	1318240.19	Аналитический метод	0.10	Закрепление отсутствует
800	545340.63	1318967.78	Аналитический метод	0.10	Закрепление отсутствует
801	545341.30	1318967.03	Аналитический метод	0.10	Закрепление отсутствует
802	545372.84	1319002.92	Аналитический метод	0.10	Закрепление отсутствует
803	545372.24	1319003.74	Аналитический метод	0.10	Закрепление отсутствует
804	545374.32	1319006.11	Аналитический метод	0.10	Закрепление отсутствует
805	545378.27	1319002.65	Аналитический метод	0.10	Закрепление отсутствует
806	545580.70	1318753.43	Аналитический метод	0.10	Закрепление отсутствует

2. Сведения о характерных точках границ объекта					
Обозначение характерных точек границ	Координаты, м		Метод определения координат характерной точки	Средняя квадратическая погрешность положения характерной точки (Mt), м	Описание обозначения точки на местности (при наличии)
	X	Y			
1	2	3	4	5	6
807	545656.44	1318815.27	Аналитический метод	0.10	Закрепление отсутствует
808	545652.64	1318819.92	Аналитический метод	0.10	Закрепление отсутствует
809	545581.56	1318761.88	Аналитический метод	0.10	Закрепление отсутствует
810	545382.60	1319006.83	Аналитический метод	0.10	Закрепление отсутствует
811	545373.76	1319014.57	Аналитический метод	0.10	Закрепление отсутствует
812	544696.54	1318244.15	Аналитический метод	0.10	Закрепление отсутствует
799	544701.04	1318240.19	Аналитический метод	0.10	Закрепление отсутствует
813	535516.32	1318326.26	Аналитический метод	0.10	Закрепление отсутствует
814	535516.37	1318328.26	Аналитический метод	0.10	Закрепление отсутствует
815	535515.37	1318328.29	Аналитический метод	0.10	Закрепление отсутствует
816	535515.48	1318333.01	Аналитический метод	0.10	Закрепление отсутствует
817	535579.93	1318412.11	Аналитический метод	0.10	Закрепление отсутствует
818	535576.83	1318414.64	Аналитический метод	0.10	Закрепление отсутствует
819	535511.51	1318334.48	Аналитический метод	0.10	Закрепление отсутствует
820	535511.37	1318328.38	Аналитический метод	0.10	Закрепление отсутствует
821	535515.37	1318328.26	Аналитический метод	0.10	Закрепление отсутствует
822	535515.32	1318326.29	Аналитический метод	0.10	Закрепление отсутствует
813	535516.32	1318326.26	Аналитический метод	0.10	Закрепление отсутствует
823	535580.70	1318411.44	Аналитический метод	0.10	Закрепление отсутствует
824	535581.97	1318413.03	Аналитический метод	0.10	Закрепление отсутствует
825	535581.20	1318413.66	Аналитический метод	0.10	Закрепление отсутствует
817	535579.93	1318412.11	Аналитический метод	0.10	Закрепление отсутствует
823	535580.70	1318411.44	Аналитический метод	0.10	Закрепление отсутствует
826	535585.07	1318410.50	Аналитический метод	0.10	Закрепление отсутствует
827	535520.44	1318331.19	Аналитический метод	0.10	Закрепление отсутствует

2. Сведения о характерных точках границ объекта					
Обозначение характерных точек границ	Координаты, м		Метод определения координат характерной точки	Средняя квадратическая погрешность положения характерной точки (Mt), м	Описание обозначения точки на местности (при наличии)
	X	Y			
1	2	3	4	5	6
828	535520.33	1318326.16	Аналитический метод	0.10	Закрепление отсутствует
829	535521.32	1318326.13	Аналитический метод	0.10	Закрепление отсутствует
830	535521.37	1318328.14	Аналитический метод	0.10	Закрепление отсутствует
831	535526.89	1318328.02	Аналитический метод	0.10	Закрепление отсутствует
832	535589.24	1318404.53	Аналитический метод	0.10	Закрепление отсутствует
833	535584.58	1318408.32	Аналитический метод	0.10	Закрепление отсутствует
834	535585.85	1318409.87	Аналитический метод	0.10	Закрепление отсутствует
826	535585.07	1318410.50	Аналитический метод	0.10	Закрепление отсутствует
835	535719.22	1318575.13	Аналитический метод	0.10	Закрепление отсутствует
836	535673.96	1318519.59	Аналитический метод	0.10	Закрепление отсутствует
837	535674.74	1318518.96	Аналитический метод	0.10	Закрепление отсутствует
838	535606.71	1318435.47	Аналитический метод	0.10	Закрепление отсутствует
839	535611.45	1318431.80	Аналитический метод	0.10	Закрепление отсутствует
840	535725.49	1318571.75	Аналитический метод	0.10	Закрепление отсутствует
841	535731.77	1318591.59	Аналитический метод	0.10	Закрепление отсутствует
842	535726.05	1318593.40	Аналитический метод	0.10	Закрепление отсутствует
843	535726.65	1318595.32	Аналитический метод	0.10	Закрепление отсутствует
844	535725.71	1318595.62	Аналитический метод	0.10	Закрепление отсутствует
835	535719.22	1318575.13	Аналитический метод	0.10	Закрепление отсутствует
845	535602.04	1318439.24	Аналитический метод	0.10	Закрепление отсутствует
846	535714.74	1318577.55	Аналитический метод	0.10	Закрепление отсутствует
847	535720.33	1318595.21	Аналитический метод	0.10	Закрепление отсутствует
848	535721.29	1318594.91	Аналитический метод	0.10	Закрепление отсутствует
849	535721.89	1318596.81	Аналитический метод	0.10	Закрепление отсутствует
850	535720.92	1318597.11	Аналитический метод	0.10	Закрепление отсутствует

2. Сведения о характерных точках границ объекта					
Обозначение характерных точек границ	Координаты, м		Метод определения координат характерной точки	Средняя квадратическая погрешность положения характерной точки (Mt), м	Описание обозначения точки на местности (при наличии)
	X	Y			
1	2	3	4	5	6
851	535720.33	1318595.22	Аналитический метод	0.10	Закрепление отсутствует
852	535716.51	1318596.40	Аналитический метод	0.10	Закрепление отсутствует
853	535711.16	1318579.49	Аналитический метод	0.10	Закрепление отсутствует
854	535598.94	1318441.77	Аналитический метод	0.10	Закрепление отсутствует
845	535602.04	1318439.24	Аналитический метод	0.10	Закрепление отсутствует
855	535776.26	1318757.38	Аналитический метод	0.10	Закрепление отсутствует
856	535774.17	1318748.70	Аналитический метод	0.10	Закрепление отсутствует
857	535738.38	1318635.66	Аналитический метод	0.10	Закрепление отсутствует
858	535739.35	1318635.36	Аналитический метод	0.10	Закрепление отсутствует
859	535739.94	1318637.26	Аналитический метод	0.10	Закрепление отсутствует
860	535745.66	1318635.45	Аналитический метод	0.10	Закрепление отсутствует
861	535780.52	1318745.56	Аналитический метод	0.10	Закрепление отсутствует
862	535782.51	1318753.81	Аналитический метод	0.10	Закрепление отсутствует
863	535778.71	1318754.73	Аналитический метод	0.10	Закрепление отсутствует
864	535776.77	1318755.20	Аналитический метод	0.10	Закрепление отсутствует
865	535777.24	1318757.14	Аналитический метод	0.10	Закрепление отсутствует
855	535776.26	1318757.38	Аналитический метод	0.10	Закрепление отсутствует
866	535734.56	1318636.85	Аналитический метод	0.10	Закрепление отсутствует
867	535735.17	1318638.77	Аналитический метод	0.10	Закрепление отсутствует
868	535734.22	1318639.07	Аналитический метод	0.10	Закрепление отсутствует
869	535769.35	1318750.04	Аналитический метод	0.10	Закрепление отсутствует
870	535770.93	1318756.60	Аналитический метод	0.10	Закрепление отсутствует
871	535768.99	1318757.07	Аналитический метод	0.10	Закрепление отсутствует
872	535766.97	1318757.56	Аналитический метод	0.10	Закрепление отсутствует
873	535765.18	1318750.12	Аналитический метод	0.10	Закрепление отсутствует

2. Сведения о характерных точках границ объекта					
Обозначение характерных точек границ	Координаты, м		Метод определения координат характерной точки	Средняя квадратическая погрешность положения характерной точки (Mt), м	Описание обозначения точки на местности (при наличии)
	X	Y			
1	2	3	4	5	6
874	535732.91	1318648.20	Аналитический метод	0.10	Закрепление отсутствует
875	535732.81	1318647.86	Аналитический метод	0.10	Закрепление отсутствует
876	535730.40	1318640.28	Аналитический метод	0.10	Закрепление отсутствует
877	535732.31	1318639.66	Аналитический метод	0.10	Закрепление отсутствует
878	535734.21	1318639.07	Аналитический метод	0.10	Закрепление отсутствует
879	535733.62	1318637.14	Аналитический метод	0.10	Закрепление отсутствует
866	535734.56	1318636.85	Аналитический метод	0.10	Закрепление отсутствует
880	535791.58	1318838.03	Аналитический метод	0.10	Закрепление отсутствует
881	535788.67	1318838.74	Аналитический метод	0.10	Закрепление отсутствует
882	535785.85	1318827.07	Аналитический метод	0.10	Закрепление отсутствует
883	535788.77	1318826.37	Аналитический метод	0.10	Закрепление отсутствует
880	535791.58	1318838.03	Аналитический метод	0.10	Закрепление отсутствует
884	545717.46	1318865.10	Аналитический метод	0.10	Закрепление отсутствует
885	545744.38	1318887.08	Аналитический метод	0.10	Закрепление отсутствует
886	545848.71	1318942.14	Аналитический метод	0.10	Закрепление отсутствует
887	545847.77	1318943.91	Аналитический метод	0.10	Закрепление отсутствует
888	545840.70	1318940.17	Аналитический метод	0.10	Закрепление отсутствует
889	545839.30	1318942.83	Аналитический метод	0.10	Закрепление отсутствует
890	545741.61	1318891.27	Аналитический метод	0.10	Закрепление отсутствует
891	545720.50	1318874.03	Аналитический метод	0.10	Закрепление отсутствует
892	545722.39	1318871.71	Аналитический метод	0.10	Закрепление отсутствует
893	545716.20	1318866.65	Аналитический метод	0.10	Закрепление отсутствует
884	545717.46	1318865.10	Аналитический метод	0.10	Закрепление отсутствует
894	545949.90	1318995.54	Аналитический метод	0.10	Закрепление отсутствует
895	546028.21	1319036.87	Аналитический метод	0.10	Закрепление отсутствует

2. Сведения о характерных точках границ объекта					
Обозначение характерных точек границ	Координаты, м		Метод определения координат характерной точки	Средняя квадратическая погрешность положения характерной точки (Mt), м	Описание обозначения точки на местности (при наличии)
	X	Y			
1	2	3	4	5	6
896	545790.10	1319493.74	Аналитический метод	0.10	Закрепление отсутствует
897	545780.32	1319503.65	Аналитический метод	0.10	Закрепление отсутствует
898	545777.47	1319500.84	Аналитический метод	0.10	Закрепление отсутствует
899	545786.83	1319491.36	Аналитический метод	0.10	Закрепление отсутствует
900	546022.82	1319038.55	Аналитический метод	0.10	Закрепление отсутствует
901	545948.03	1318999.08	Аналитический метод	0.10	Закрепление отсутствует
894	545949.90	1318995.54	Аналитический метод	0.10	Закрепление отсутствует
902	535908.06	1319304.31	Аналитический метод	0.10	Закрепление отсутствует
903	535868.79	1319141.36	Аналитический метод	0.10	Закрепление отсутствует
904	535869.73	1319141.12	Аналитический метод	0.10	Закрепление отсутствует
905	535870.24	1319143.10	Аналитический метод	0.10	Закрепление отсутствует
906	535876.07	1319141.69	Аналитический метод	0.10	Закрепление отсутствует
907	535914.40	1319300.71	Аналитический метод	0.10	Закрепление отсутствует
908	535908.56	1319302.12	Аналитический метод	0.10	Закрепление отсутствует
909	535909.02	1319304.09	Аналитический метод	0.10	Закрепление отсутствует
902	535908.06	1319304.31	Аналитический метод	0.10	Закрепление отсутствует
910	535864.42	1319144.53	Аналитический метод	0.10	Закрепление отсутствует
911	535902.73	1319303.52	Аналитический метод	0.10	Закрепление отсутствует
912	535903.70	1319303.29	Аналитический метод	0.10	Закрепление отсутствует
913	535904.17	1319305.22	Аналитический метод	0.10	Закрепление отсутствует
914	535903.17	1319305.45	Аналитический метод	0.10	Закрепление отсутствует
915	535902.72	1319303.53	Аналитический метод	0.10	Закрепление отсутствует
916	535898.84	1319304.46	Аналитический метод	0.10	Закрепление отсутствует
917	535860.53	1319145.47	Аналитический метод	0.10	Закрепление отсутствует
910	535864.42	1319144.53	Аналитический метод	0.10	Закрепление отсутствует

2. Сведения о характерных точках границ объекта					
Обозначение характерных точек границ	Координаты, м		Метод определения координат характерной точки	Средняя квадратическая погрешность положения характерной точки (Mt), м	Описание обозначения точки на местности (при наличии)
	X	Y			
1	2	3	4	5	6
918	545741.01	1319544.95	Аналитический метод	0.10	Закрепление отсутствует
919	545737.68	1319548.32	Аналитический метод	0.10	Закрепление отсутствует
920	545723.73	1319534.41	Аналитический метод	0.10	Закрепление отсутствует
921	545726.53	1319531.60	Аналитический метод	0.10	Закрепление отсутствует
922	545738.40	1319543.37	Аналитический метод	0.10	Закрепление отсутствует
923	545738.92	1319542.85	Аналитический метод	0.10	Закрепление отсутствует
918	545741.01	1319544.95	Аналитический метод	0.10	Закрепление отсутствует
924	535996.28	1319831.61	Аналитический метод	0.10	Закрепление отсутствует
925	535991.79	1319831.47	Аналитический метод	0.10	Закрепление отсутствует
926	535997.01	1319635.22	Аналитический метод	0.10	Закрепление отсутствует
927	535996.71	1319630.33	Аналитический метод	0.10	Закрепление отсутствует
928	535997.14	1319616.84	Аналитический метод	0.10	Закрепление отсутствует
929	535995.60	1319612.31	Аналитический метод	0.10	Закрепление отсутствует
930	535995.15	1319604.99	Аналитический метод	0.10	Закрепление отсутствует
931	535957.84	1319501.08	Аналитический метод	0.10	Закрепление отсутствует
932	535910.71	1319362.26	Аналитический метод	0.10	Закрепление отсутствует
933	535907.92	1319350.61	Аналитический метод	0.10	Закрепление отсутствует
934	535913.74	1319349.22	Аналитический метод	0.10	Закрепление отсутствует
935	535916.48	1319360.58	Аналитический метод	0.10	Закрепление отсутствует
936	536003.17	1319615.94	Аналитический метод	0.10	Закрепление отсутствует
924	535996.28	1319831.61	Аналитический метод	0.10	Закрепление отсутствует
937	545634.50	1319451.10	Аналитический метод	0.10	Закрепление отсутствует
938	545633.78	1319451.82	Аналитический метод	0.10	Закрепление отсутствует
939	545633.11	1319451.14	Аналитический метод	0.10	Закрепление отсутствует
940	545628.17	1319456.09	Аналитический метод	0.10	Закрепление отсутствует

2. Сведения о характерных точках границ объекта					
Обозначение характерных точек границ	Координаты, м		Метод определения координат характерной точки	Средняя квадратическая погрешность положения характерной точки (Mt), м	Описание обозначения точки на местности (при наличии)
	X	Y			
1	2	3	4	5	6
941	545615.33	1319443.28	Аналитический метод	0.10	Закрепление отсутствует
942	545606.15	1319452.49	Аналитический метод	0.10	Закрепление отсутствует
943	545574.99	1319421.42	Аналитический метод	0.10	Закрепление отсутствует
944	545584.16	1319412.22	Аналитический метод	0.10	Закрепление отсутствует
945	545573.19	1319401.28	Аналитический метод	0.10	Закрепление отсутствует
946	545555.54	1319418.98	Аналитический метод	0.10	Закрепление отсутствует
947	545523.67	1319387.21	Аналитический метод	0.10	Закрепление отсутствует
948	545541.28	1319369.47	Аналитический метод	0.10	Закрепление отсутствует
949	545491.68	1319320.02	Аналитический метод	0.10	Закрепление отсутствует
950	545401.41	1319430.35	Аналитический метод	0.10	Закрепление отсутствует
951	545395.99	1319425.91	Аналитический метод	0.10	Закрепление отсутствует
952	545395.47	1319426.55	Аналитический метод	0.10	Закрепление отсутствует
953	545394.70	1319425.92	Аналитический метод	0.10	Закрепление отсутствует
954	545395.96	1319424.37	Аналитический метод	0.10	Закрепление отсутствует
955	545396.74	1319425.01	Аналитический метод	0.10	Закрепление отсутствует
956	545487.15	1319314.50	Аналитический метод	0.10	Закрепление отсутствует
957	545491.57	1319310.03	Аналитический метод	0.10	Закрепление отсутствует
958	545632.39	1319450.41	Аналитический метод	0.10	Закрепление отсутствует
959	545633.09	1319449.69	Аналитический метод	0.10	Закрепление отсутствует
937	545634.50	1319451.10	Аналитический метод	0.10	Закрепление отсутствует
960	536001.22	1319833.77	Аналитический метод	0.10	Закрепление отсутствует
961	536008.20	1319615.20	Аналитический метод	0.10	Закрепление отсутствует
962	535921.29	1319359.19	Аналитический метод	0.10	Закрепление отсутствует
963	535918.14	1319346.11	Аналитический метод	0.10	Закрепление отсутствует
964	535919.16	1319345.87	Аналитический метод	0.10	Закрепление отсутствует

2. Сведения о характерных точках границ объекта					
Обозначение характерных точек границ	Координаты, м		Метод определения координат характерной точки	Средняя квадратическая погрешность положения характерной точки (Mt), м	Описание обозначения точки на местности (при наличии)
	X	Y			
1	2	3	4	5	6
965	535919.61	1319347.81	Аналитический метод	0.10	Закрепление отсутствует
966	535923.46	1319346.88	Аналитический метод	0.10	Закрепление отсутствует
967	535926.10	1319357.80	Аналитический метод	0.10	Закрепление отсутствует
968	535972.95	1319495.81	Аналитический метод	0.10	Закрепление отсутствует
969	536010.98	1319601.73	Аналитический метод	0.10	Закрепление отсутствует
970	536011.44	1319609.19	Аналитический метод	0.10	Закрепление отсутствует
971	536013.22	1319614.45	Аналитический метод	0.10	Закрепление отсутствует
972	536012.72	1319630.09	Аналитический метод	0.10	Закрепление отсутствует
973	536013.02	1319634.94	Аналитический метод	0.10	Закрепление отсутствует
974	536007.78	1319831.98	Аналитический метод	0.10	Закрепление отсутствует
975	536006.28	1319831.93	Аналитический метод	0.10	Закрепление отсутствует
976	536002.28	1319831.80	Аналитический метод	0.10	Закрепление отсутствует
977	536002.22	1319833.80	Аналитический метод	0.10	Закрепление отсутствует
960	536001.22	1319833.77	Аналитический метод	0.10	Закрепление отсутствует
978	545220.96	1319630.37	Аналитический метод	0.10	Закрепление отсутствует
979	545221.86	1319630.84	Аналитический метод	0.10	Закрепление отсутствует
980	545103.31	1319775.73	Аналитический метод	0.10	Закрепление отсутствует
981	545102.35	1319775.32	Аналитический метод	0.10	Закрепление отсутствует
982	545080.80	1319801.66	Аналитический метод	0.10	Закрепление отсутствует
983	545081.85	1319801.97	Аналитический метод	0.10	Закрепление отсутствует
984	545035.77	1319858.29	Аналитический метод	0.10	Закрепление отсутствует
985	545034.77	1319857.92	Аналитический метод	0.10	Закрепление отсутствует
986	545004.64	1319894.75	Аналитический метод	0.10	Закрепление отсутствует
987	545003.09	1319893.48	Аналитический метод	0.10	Закрепление отсутствует
988	545005.30	1319890.79	Аналитический метод	0.10	Закрепление отсутствует

2. Сведения о характерных точках границ объекта					
Обозначение характерных точек границ	Координаты, м		Метод определения координат характерной точки	Средняя квадратическая погрешность положения характерной точки (M <sub>t</sub> ), м	Описание обозначения точки на местности (при наличии)
	X	Y			
1	2	3	4	5	6
989	545008.16	1319887.29	Аналитический метод	0.10	Закрепление отсутствует
990	545007.38	1319886.66	Аналитический метод	0.10	Закрепление отсутствует
991	545358.74	1319457.23	Аналитический метод	0.10	Закрепление отсутствует
992	545359.52	1319457.86	Аналитический метод	0.10	Закрепление отсутствует
993	545364.58	1319451.67	Аналитический метод	0.10	Закрепление отсутствует
994	545366.13	1319452.94	Аналитический метод	0.10	Закрепление отсутствует
978	545220.96	1319630.37	Аналитический метод	0.10	Закрепление отсутствует
995	545368.82	1319459.13	Аналитический метод	0.10	Закрепление отсутствует
996	545368.55	1319457.87	Аналитический метод	0.10	Закрепление отсутствует
997	545370.00	1319456.10	Аналитический метод	0.10	Закрепление отсутствует
998	545372.32	1319458.00	Аналитический метод	0.10	Закрепление отсутствует
999	545367.26	1319464.19	Аналитический метод	0.10	Закрепление отсутствует
1000	545371.12	1319467.36	Аналитический метод	0.10	Закрепление отсутствует
1001	545019.77	1319896.79	Аналитический метод	0.10	Закрепление отсутствует
1002	545015.90	1319893.62	Аналитический метод	0.10	Закрепление отсутствует
1003	545010.83	1319899.82	Аналитический метод	0.10	Закрепление отсутствует
1004	545009.28	1319898.55	Аналитический метод	0.10	Закрепление отсутствует
995	545368.82	1319459.13	Аналитический метод	0.10	Закрепление отсутствует
1005	545720.22	1319537.97	Аналитический метод	0.10	Закрепление отсутствует
1006	545737.71	1319555.41	Аналитический метод	0.10	Закрепление отсутствует
1007	545741.75	1319551.32	Аналитический метод	0.10	Закрепление отсутствует
1008	545741.03	1319550.62	Аналитический метод	0.10	Закрепление отсутствует
1009	545743.83	1319547.78	Аналитический метод	0.10	Закрепление отсутствует
1010	545745.98	1319549.94	Аналитический метод	0.10	Закрепление отсутствует
1011	545737.48	1319558.41	Аналитический метод	0.10	Закрепление отсутствует

2. Сведения о характерных точках границ объекта					
Обозначение характерных точек границ	Координаты, м		Метод определения координат характерной точки	Средняя квадратическая погрешность положения характерной точки (Mt), м	Описание обозначения точки на местности (при наличии)
	X	Y			
1	2	3	4	5	6
1012	545733.28	1319554.19	Аналитический метод	0.10	Закрепление отсутствует
1013	545729.93	1319557.53	Аналитический метод	0.10	Закрепление отсутствует
1014	545715.26	1319542.95	Аналитический метод	0.10	Закрепление отсутствует
1005	545720.22	1319537.97	Аналитический метод	0.10	Закрепление отсутствует
1015	535996.28	1319831.62	Аналитический метод	0.10	Закрепление отсутствует
1016	535997.28	1319831.64	Аналитический метод	0.10	Закрепление отсутствует
1017	535997.22	1319833.64	Аналитический метод	0.10	Закрепление отсутствует
1018	535996.22	1319833.61	Аналитический метод	0.10	Закрепление отсутствует
1015	535996.28	1319831.62	Аналитический метод	0.10	Закрепление отсутствует
1019	535988.83	1320064.77	Аналитический метод	0.10	Закрепление отсутствует
1020	536462.75	1320146.24	Аналитический метод	0.10	Закрепление отсутствует
1021	536469.63	1320152.62	Аналитический метод	0.10	Закрепление отсутствует
1022	536465.56	1320157.02	Аналитический метод	0.10	Закрепление отсутствует
1023	536459.98	1320151.85	Аналитический метод	0.10	Закрепление отсутствует
1024	536015.84	1320075.50	Аналитический метод	0.10	Закрепление отсутствует
1025	536008.08	1320072.30	Аналитический метод	0.10	Закрепление отсутствует
1026	536005.78	1320073.77	Аналитический метод	0.10	Закрепление отсутствует
1027	535985.44	1320070.27	Аналитический метод	0.10	Закрепление отсутствует
1028	535990.59	1319876.45	Аналитический метод	0.10	Закрепление отсутствует
1029	535994.85	1319876.59	Аналитический метод	0.10	Закрепление отсутствует
1019	535988.83	1320064.77	Аналитический метод	0.10	Закрепление отсутствует
1030	535999.91	1319874.75	Аналитический метод	0.10	Закрепление отсутствует
1031	536000.91	1319874.78	Аналитический метод	0.10	Закрепление отсутствует
1032	536000.84	1319876.78	Аналитический метод	0.10	Закрепление отсутствует
1033	536004.84	1319876.91	Аналитический метод	0.10	Закрепление отсутствует

2. Сведения о характерных точках границ объекта					
Обозначение характерных точек границ	Координаты, м		Метод определения координат характерной точки	Средняя квадратическая погрешность положения характерной точки (Mt), м	Описание обозначения точки на местности (при наличии)
	X	Y			
1	2	3	4	5	6
1034	536006.58	1319876.96	Аналитический метод	0.10	Закрепление отсутствует
1035	536001.80	1320056.85	Аналитический метод	0.10	Закрепление отсутствует
1036	536002.39	1320056.95	Аналитический метод	0.10	Закрепление отсутствует
1037	536006.49	1320054.34	Аналитический метод	0.10	Закрепление отсутствует
1038	536020.30	1320060.03	Аналитический метод	0.10	Закрепление отсутствует
1039	536467.37	1320136.89	Аналитический метод	0.10	Закрепление отсутствует
1040	536476.43	1320145.28	Аналитический метод	0.10	Закрепление отсутствует
1041	536473.71	1320148.22	Аналитический метод	0.10	Закрепление отсутствует
1042	536475.18	1320149.58	Аналитический метод	0.10	Закрепление отсутствует
1043	536474.50	1320150.31	Аналитический метод	0.10	Закрепление отсутствует
1044	536465.06	1320141.57	Аналитический метод	0.10	Закрепление отсутствует
1045	536327.48	1320117.91	Аналитический метод	0.10	Закрепление отсутствует
1046	536327.96	1320116.98	Аналитический метод	0.10	Закрепление отсутствует
1047	536322.15	1320115.98	Аналитический метод	0.10	Закрепление отсутствует
1048	536321.89	1320116.95	Аналитический метод	0.10	Закрепление отсутствует
1049	536311.43	1320115.15	Аналитический метод	0.10	Закрепление отсутствует
1050	536311.92	1320114.22	Аналитический метод	0.10	Закрепление отсутствует
1051	536291.57	1320110.73	Аналитический метод	0.10	Закрепление отсутствует
1052	536290.71	1320111.59	Аналитический метод	0.10	Закрепление отсутствует
1053	535993.97	1320060.58	Аналитический метод	0.10	Закрепление отсутствует
1030	535999.91	1319874.75	Аналитический метод	0.10	Закрепление отсутствует
1054	544635.58	1320339.90	Аналитический метод	0.10	Закрепление отсутствует
1055	544634.06	1320338.60	Аналитический метод	0.10	Закрепление отсутствует
1056	544639.27	1320332.52	Аналитический метод	0.10	Закрепление отсутствует
1057	544638.51	1320331.87	Аналитический метод	0.10	Закрепление отсутствует

2. Сведения о характерных точках границ объекта					
Обозначение характерных точек границ	Координаты, м		Метод определения координат характерной точки	Средняя квадратическая погрешность положения характерной точки (M <sub>t</sub> ), м	Описание обозначения точки на местности (при наличии)
	X	Y			
1	2	3	4	5	6
1058	544739.79	1320213.71	Аналитический метод	0.10	Закрепление отсутствует
1059	544747.12	1320204.75	Аналитический метод	0.10	Закрепление отсутствует
1060	544747.87	1320205.41	Аналитический метод	0.10	Закрепление отсутствует
1061	544752.96	1320199.19	Аналитический метод	0.10	Закрепление отсутствует
1062	544754.51	1320200.46	Аналитический метод	0.10	Закрепление отсутствует
1063	544751.97	1320203.56	Аналитический метод	0.10	Закрепление отсутствует
1064	544742.09	1320215.63	Аналитический метод	0.10	Закрепление отсутствует
1065	544659.12	1320312.43	Аналитический метод	0.10	Закрепление отсутствует
1066	544659.83	1320313.15	Аналитический метод	0.10	Закрепление отсутствует
1067	544640.88	1320335.25	Аналитический метод	0.10	Закрепление отсутствует
1068	544640.12	1320334.60	Аналитический метод	0.10	Закрепление отсутствует
1054	544635.58	1320339.90	Аналитический метод	0.10	Закрепление отсутствует
1069	544640.14	1320343.80	Аналитический метод	0.10	Закрепление отсутствует
1070	544746.69	1320219.49	Аналитический метод	0.10	Закрепление отсутствует
1071	544759.15	1320204.26	Аналитический метод	0.10	Закрепление отсутствует
1072	544760.70	1320205.53	Аналитический метод	0.10	Закрепление отсутствует
1073	544755.63	1320211.72	Аналитический метод	0.10	Закрепление отсутствует
1074	544759.50	1320214.89	Аналитический метод	0.10	Закрепление отсутствует
1075	544752.06	1320223.98	Аналитический метод	0.10	Закрепление отсутствует
1076	544650.66	1320342.29	Аналитический метод	0.10	Закрепление отсутствует
1077	544646.86	1320339.03	Аналитический метод	0.10	Закрепление отсутствует
1078	544641.65	1320345.11	Аналитический метод	0.10	Закрепление отсутствует
1069	544640.14	1320343.80	Аналитический метод	0.10	Закрепление отсутствует
1079	536471.78	1320153.24	Аналитический метод	0.10	Закрепление отсутствует
1080	536471.10	1320153.98	Аналитический метод	0.10	Закрепление отсутствует

2. Сведения о характерных точках границ объекта					
Обозначение характерных точек границ	Координаты, м		Метод определения координат характерной точки	Средняя квадратическая погрешность положения характерной точки (M <sub>t</sub> ), м	Описание обозначения точки на местности (при наличии)
	X	Y			
1	2	3	4	5	6
1021	536469.63	1320152.62	Аналитический метод	0.10	Закрепление отсутствует
1081	536470.31	1320151.89	Аналитический метод	0.10	Закрепление отсутствует
1079	536471.78	1320153.24	Аналитический метод	0.10	Закрепление отсутствует
1082	536563.08	1320528.00	Аналитический метод	0.10	Закрепление отсутствует
1083	536562.79	1320503.37	Аналитический метод	0.10	Закрепление отсутствует
1084	536563.79	1320503.35	Аналитический метод	0.10	Закрепление отсутствует
1085	536563.67	1320492.90	Аналитический метод	0.10	Закрепление отсутствует
1086	536562.67	1320492.79	Аналитический метод	0.10	Закрепление отсутствует
1087	536561.11	1320358.68	Аналитический метод	0.10	Закрепление отсутствует
1088	536562.11	1320358.67	Аналитический метод	0.10	Закрепление отсутствует
1089	536561.40	1320300.65	Аналитический метод	0.10	Закрепление отсутствует
1090	536560.43	1320299.60	Аналитический метод	0.10	Закрепление отсутствует
1091	536559.61	1320229.20	Аналитический метод	0.10	Закрепление отсутствует
1092	536549.31	1320219.65	Аналитический метод	0.10	Закрепление отсутствует
1093	536549.99	1320218.92	Аналитический метод	0.10	Закрепление отсутствует
1094	536551.46	1320220.28	Аналитический метод	0.10	Закрепление отсутствует
1095	536554.17	1320217.34	Аналитический метод	0.10	Закрепление отсутствует
1096	536564.58	1320226.99	Аналитический метод	0.10	Закрепление отсутствует
1097	536567.90	1320516.72	Аналитический метод	0.10	Закрепление отсутствует
1098	536565.94	1320516.74	Аналитический метод	0.10	Закрепление отсутствует
1099	536566.08	1320527.96	Аналитический метод	0.10	Закрепление отсутствует
1082	536563.08	1320528.00	Аналитический метод	0.10	Закрепление отсутствует
1100	536546.59	1320222.58	Аналитический метод	0.10	Закрепление отсутствует
1101	536548.06	1320223.94	Аналитический метод	0.10	Закрепление отсутствует
1102	536547.38	1320224.68	Аналитический метод	0.10	Закрепление отсутствует

2. Сведения о характерных точках границ объекта					
Обозначение характерных точек границ	Координаты, м		Метод определения координат характерной точки	Средняя квадратическая погрешность положения характерной точки (M <sub>t</sub> ), м	Описание обозначения точки на местности (при наличии)
	X	Y			
1	2	3	4	5	6
1103	536545.91	1320223.32	Аналитический метод	0.10	Закрепление отсутствует
1100	536546.59	1320222.58	Аналитический метод	0.10	Закрепление отсутствует
1102	536547.38	1320224.68	Аналитический метод	0.10	Закрепление отсутствует
1104	536554.64	1320231.41	Аналитический метод	0.10	Закрепление отсутствует
1105	536557.84	1320507.72	Аналитический метод	0.10	Закрепление отсутствует
1106	536533.36	1320508.02	Аналитический метод	0.10	Закрепление отсутствует
1107	536532.76	1320506.16	Аналитический метод	0.10	Закрепление отсутствует
1108	536531.78	1320504.42	Аналитический метод	0.10	Закрепление отсутствует
1109	536530.48	1320502.90	Аналитический метод	0.10	Закрепление отсутствует
1110	536528.90	1320501.68	Аналитический метод	0.10	Закрепление отсутствует
1111	536527.11	1320500.80	Аналитический метод	0.10	Закрепление отсутствует
1112	536525.18	1320500.29	Аналитический метод	0.10	Закрепление отсутствует
1113	536523.19	1320500.16	Аналитический метод	0.10	Закрепление отсутствует
1114	536521.19	1320500.19	Аналитический метод	0.10	Закрепление отсутствует
1115	536520.69	1320500.26	Аналитический метод	0.10	Закрепление отсутствует
1116	536520.59	1320497.61	Аналитический метод	0.10	Закрепление отсутствует
1117	536513.63	1320497.68	Аналитический метод	0.10	Закрепление отсутствует
1118	536512.87	1320497.68	Аналитический метод	0.10	Закрепление отсутствует
1119	536512.14	1320497.64	Аналитический метод	0.10	Закрепление отсутствует
1120	536511.86	1320497.62	Аналитический метод	0.10	Закрепление отсутствует
1121	536510.80	1320497.35	Аналитический метод	0.10	Закрепление отсутствует
1122	536509.83	1320496.89	Аналитический метод	0.10	Закрепление отсутствует
1123	536509.03	1320496.29	Аналитический метод	0.10	Закрепление отсутствует
1124	536508.56	1320495.83	Аналитический метод	0.10	Закрепление отсутствует
1125	536508.08	1320495.20	Аналитический метод	0.10	Закрепление отсутствует

2. Сведения о характерных точках границ объекта					
Обозначение характерных точек границ	Координаты, м		Метод определения координат характерной точки	Средняя квадратическая погрешность положения характерной точки (Mt), м	Описание обозначения точки на местности (при наличии)
	X	Y			
1	2	3	4	5	6
1126	536507.71	1320494.53	Аналитический метод	0.10	Закрепление отсутствует
1127	536507.44	1320493.83	Аналитический метод	0.10	Закрепление отсутствует
1128	536507.26	1320493.09	Аналитический метод	0.10	Закрепление отсутствует
1129	536507.20	1320492.43	Аналитический метод	0.10	Закрепление отсутствует
1130	536507.14	1320489.07	Аналитический метод	0.10	Закрепление отсутствует
1131	536506.64	1320488.63	Аналитический метод	0.10	Закрепление отсутствует
1132	536499.89	1320488.40	Аналитический метод	0.10	Закрепление отсутствует
1133	536499.89	1320490.93	Аналитический метод	0.10	Закрепление отсутствует
1134	536500.76	1320491.59	Аналитический метод	0.10	Закрепление отсутствует
1135	536500.57	1320494.13	Аналитический метод	0.10	Закрепление отсутствует
1136	536501.21	1320494.48	Аналитический метод	0.10	Закрепление отсутствует
1137	536501.50	1320494.75	Аналитический метод	0.10	Закрепление отсутствует
1138	536501.94	1320495.32	Аналитический метод	0.10	Закрепление отсутствует
1139	536502.20	1320495.89	Аналитический метод	0.10	Закрепление отсутствует
1140	536502.34	1320496.41	Аналитический метод	0.10	Закрепление отсутствует
1141	536502.38	1320496.76	Аналитический метод	0.10	Закрепление отсутствует
1142	536502.37	1320497.24	Аналитический метод	0.10	Закрепление отсутствует
1143	536502.76	1320515.11	Аналитический метод	0.10	Закрепление отсутствует
1144	536512.93	1320516.31	Аналитический метод	0.10	Закрепление отсутствует
1145	536513.09	1320516.66	Аналитический метод	0.10	Закрепление отсутствует
1146	536514.29	1320518.26	Аналитический метод	0.10	Закрепление отсутствует
1147	536515.78	1320519.59	Аналитический метод	0.10	Закрепление отсутствует
1148	536517.50	1320520.60	Аналитический метод	0.10	Закрепление отсутствует
1149	536519.40	1320521.24	Аналитический метод	0.10	Закрепление отсутствует
1150	536521.38	1320521.49	Аналитический метод	0.10	Закрепление отсутствует

2. Сведения о характерных точках границ объекта					
Обозначение характерных точек границ	Координаты, м		Метод определения координат характерной точки	Средняя квадратическая погрешность положения характерной точки (Mt), м	Описание обозначения точки на местности (при наличии)
	X	Y			
1	2	3	4	5	6
1151	536523.38	1320521.48	Аналитический метод	0.10	Закрепление отсутствует
1152	536525.37	1320521.32	Аналитический метод	0.10	Закрепление отсутствует
1153	536527.29	1320520.77	Аналитический метод	0.10	Закрепление отсутствует
1154	536529.06	1320519.86	Аналитический метод	0.10	Закрепление отсутствует
1155	536530.62	1320518.61	Аналитический метод	0.10	Закрепление отсутствует
1156	536531.90	1320517.07	Аналитический метод	0.10	Закрепление отсутствует
1157	536532.84	1320515.32	Аналитический метод	0.10	Закрепление отсутствует
1158	536533.42	1320513.41	Аналитический метод	0.10	Закрепление отсутствует
1159	536533.46	1320513.01	Аналитический метод	0.10	Закрепление отсутствует
1160	536557.90	1320512.73	Аналитический метод	0.10	Закрепление отсутствует
1161	536558.06	1320526.06	Аналитический метод	0.10	Закрепление отсутствует
1162	536559.06	1320526.05	Аналитический метод	0.10	Закрепление отсутствует
1163	536559.07	1320527.17	Аналитический метод	0.10	Закрепление отсутствует
1164	536556.07	1320527.21	Аналитический метод	0.10	Закрепление отсутствует
1165	536555.93	1320514.10	Аналитический метод	0.10	Закрепление отсутствует
1166	536534.38	1320514.29	Аналитический метод	0.10	Закрепление отсутствует
1167	536534.45	1320522.87	Аналитический метод	0.10	Закрепление отсутствует
1168	536509.46	1320523.17	Аналитический метод	0.10	Закрепление отсутствует
1169	536509.39	1320517.29	Аналитический метод	0.10	Закрепление отсутствует
1170	536498.88	1320517.42	Аналитический метод	0.10	Закрепление отсутствует
1171	536498.64	1320497.36	Аналитический метод	0.10	Закрепление отсутствует
1172	536498.33	1320496.11	Аналитический метод	0.10	Закрепление отсутствует
1173	536494.13	1320493.64	Аналитический метод	0.10	Закрепление отсутствует
1174	536494.13	1320483.11	Аналитический метод	0.10	Закрепление отсутствует
1175	536508.73	1320483.61	Аналитический метод	0.10	Закрепление отсутствует

2. Сведения о характерных точках границ объекта					
Обозначение характерных точек границ	Координаты, м		Метод определения координат характерной точки	Средняя квадратическая погрешность положения характерной точки (Mt), м	Описание обозначения точки на местности (при наличии)
	X	Y			
1	2	3	4	5	6
1176	536513.02	1320487.54	Аналитический метод	0.10	Закрепление отсутствует
1177	536513.07	1320491.13	Аналитический метод	0.10	Закрепление отсутствует
1178	536513.52	1320492.19	Аналитический метод	0.10	Закрепление отсутствует
1179	536514.53	1320492.61	Аналитический метод	0.10	Закрепление отсутствует
1180	536525.60	1320492.48	Аналитический метод	0.10	Закрепление отсутствует
1181	536525.71	1320498.70	Аналитический метод	0.10	Закрепление отсутствует
1182	536536.01	1320498.58	Аналитический метод	0.10	Закрепление отсутствует
1183	536536.05	1320501.98	Аналитический метод	0.10	Закрепление отсутствует
1184	536551.77	1320501.80	Аналитический метод	0.10	Закрепление отсутствует
1185	536548.67	1320234.05	Аналитический метод	0.10	Закрепление отсутствует
1186	536543.30	1320229.08	Аналитический метод	0.10	Закрепление отсутствует
1102	536547.38	1320224.68	Аналитический метод	0.10	Закрепление отсутствует
1187	544465.83	1320539.47	Аналитический метод	0.10	Закрепление отсутствует
1188	544458.02	1320548.59	Аналитический метод	0.10	Закрепление отсутствует
1189	544455.75	1320546.63	Аналитический метод	0.10	Закрепление отсутствует
1190	544458.11	1320543.87	Аналитический метод	0.10	Закрепление отсутствует
1191	544461.04	1320540.46	Аналитический метод	0.10	Закрепление отсутствует
1192	544463.56	1320537.52	Аналитический метод	0.10	Закрепление отсутствует
1187	544465.83	1320539.47	Аналитический метод	0.10	Закрепление отсутствует
1193	544461.06	1320551.19	Аналитический метод	0.10	Закрепление отсутствует
1194	544468.87	1320542.08	Аналитический метод	0.10	Закрепление отсутствует
1195	544471.15	1320544.03	Аналитический метод	0.10	Закрепление отсутствует
1196	544463.34	1320553.14	Аналитический метод	0.10	Закрепление отсутствует
1193	544461.06	1320551.19	Аналитический метод	0.10	Закрепление отсутствует
1197	535365.16	1321709.02	Аналитический метод	0.10	Закрепление отсутствует

2. Сведения о характерных точках границ объекта					
Обозначение характерных точек границ	Координаты, м		Метод определения координат характерной точки	Средняя квадратическая погрешность положения характерной точки (M <sub>t</sub> ), м	Описание обозначения точки на местности (при наличии)
	X	Y			
1	2	3	4	5	6
1198	535799.50	1321095.65	Аналитический метод	0.10	Закрепление отсутствует
1199	535879.24	1321082.02	Аналитический метод	0.10	Закрепление отсутствует
1200	535879.40	1321083.01	Аналитический метод	0.10	Закрепление отсутствует
1201	535889.90	1321081.27	Аналитический метод	0.10	Закрепление отсутствует
1202	535889.83	1321080.22	Аналитический метод	0.10	Закрепление отсутствует
1203	536392.90	1320994.28	Аналитический метод	0.10	Закрепление отсутствует
1204	536565.59	1320744.00	Аналитический метод	0.10	Закрепление отсутствует
1205	536565.42	1320729.99	Аналитический метод	0.10	Закрепление отсутствует
1206	536566.42	1320729.97	Аналитический метод	0.10	Закрепление отсутствует
1207	536566.45	1320731.98	Аналитический метод	0.10	Закрепление отсутствует
1208	536570.45	1320731.93	Аналитический метод	0.10	Закрепление отсутствует
1209	536570.61	1320745.53	Аналитический метод	0.10	Закрепление отсутствует
1210	536404.56	1320986.20	Аналитический метод	0.10	Закрепление отсутствует
1211	536405.07	1320998.17	Аналитический метод	0.10	Закрепление отсутствует
1212	536376.07	1321003.54	Аналитический метод	0.10	Закрепление отсутствует
1213	536380.61	1321028.12	Аналитический метод	0.10	Закрепление отсутствует
1214	536336.36	1321036.30	Аналитический метод	0.10	Закрепление отсутствует
1215	536331.82	1321011.72	Аналитический метод	0.10	Закрепление отсутствует
1216	536258.54	1321025.27	Аналитический метод	0.10	Закрепление отсутствует
1217	536194.58	1321033.23	Аналитический метод	0.10	Закрепление отсутствует
1218	535802.38	1321100.22	Аналитический метод	0.10	Закрепление отсутствует
1219	535370.43	1321710.22	Аналитический метод	0.10	Закрепление отсутствует
1220	535367.17	1321707.91	Аналитический метод	0.10	Закрепление отсутствует
1221	535366.00	1321709.60	Аналитический метод	0.10	Закрепление отсутствует
1197	535365.16	1321709.02	Аналитический метод	0.10	Закрепление отсутствует

2. Сведения о характерных точках границ объекта					
Обозначение характерных точек границ	Координаты, м		Метод определения координат характерной точки	Средняя квадратическая погрешность положения характерной точки (Mt), м	Описание обозначения точки на местности (при наличии)
	X	Y			
1	2	3	4	5	6
1222	535357.32	1321701.05	Аналитический метод	0.10	Закрепление отсутствует
1223	535793.15	1321085.57	Аналитический метод	0.10	Закрепление отсутствует
1224	536192.24	1321017.40	Аналитический метод	0.10	Закрепление отсутствует
1225	536256.09	1321009.45	Аналитический метод	0.10	Закрепление отсутствует
1226	536388.49	1320984.97	Аналитический метод	0.10	Закрепление отсутствует
1227	536388.34	1320981.52	Аналитический метод	0.10	Закрепление отсутствует
1228	536554.55	1320740.63	Аналитический метод	0.10	Закрепление отсутствует
1229	536554.45	1320732.12	Аналитический метод	0.10	Закрепление отсутствует
1230	536560.45	1320732.05	Аналитический метод	0.10	Закрепление отсутствует
1231	536560.57	1320742.46	Аналитический метод	0.10	Закрепление отсутствует
1232	536389.98	1320989.71	Аналитический метод	0.10	Закрепление отсутствует
1233	535796.61	1321091.07	Аналитический метод	0.10	Закрепление отсутствует
1234	535362.22	1321704.52	Аналитический метод	0.10	Закрепление отсутствует
1222	535357.32	1321701.05	Аналитический метод	0.10	Закрепление отсутствует
1235	544267.36	1320771.03	Аналитический метод	0.10	Закрепление отсутствует
1236	544262.46	1320776.75	Аналитический метод	0.10	Закрепление отсутствует
1237	544262.48	1320782.87	Аналитический метод	0.10	Закрепление отсутствует
1238	544260.29	1320785.42	Аналитический метод	0.10	Закрепление отсутствует
1239	544257.25	1320782.82	Аналитический метод	0.10	Закрепление отсутствует
1240	544259.55	1320780.14	Аналитический метод	0.10	Закрепление отсутствует
1241	544257.24	1320778.13	Аналитический метод	0.10	Закрепление отсутствует
1242	544265.12	1320769.08	Аналитический метод	0.10	Закрепление отсутствует
1235	544267.36	1320771.03	Аналитический метод	0.10	Закрепление отсутствует
1243	544270.37	1320773.66	Аналитический метод	0.10	Закрепление отсутствует
1244	544272.66	1320775.65	Аналитический метод	0.10	Закрепление отсутствует

2. Сведения о характерных точках границ объекта					
Обозначение характерных точек границ	Координаты, м		Метод определения координат характерной точки	Средняя квадратическая погрешность положения характерной точки (Mt), м	Описание обозначения точки на местности (при наличии)
	X	Y			
1	2	3	4	5	6
1245	544266.48	1320782.74	Аналитический метод	0.10	Закрепление отсутствует
1246	544266.47	1320778.22	Аналитический метод	0.10	Закрепление отсутствует
1243	544270.37	1320773.66	Аналитический метод	0.10	Закрепление отсутствует
1247	544261.39	1320821.45	Аналитический метод	0.10	Закрепление отсутствует
1248	544266.60	1320815.79	Аналитический метод	0.10	Закрепление отсутствует
1249	544266.57	1320806.73	Аналитический метод	0.10	Закрепление отсутствует
1250	544269.57	1320806.72	Аналитический метод	0.10	Закрепление отсутствует
1251	544269.57	1320807.65	Аналитический метод	0.10	Закрепление отсутствует
1252	544272.02	1320809.91	Аналитический метод	0.10	Закрепление отсутствует
1253	544269.59	1320812.55	Аналитический метод	0.10	Закрепление отсутствует
1254	544269.59	1320823.49	Аналитический метод	0.10	Закрепление отсутствует
1255	544263.62	1320823.49	Аналитический метод	0.10	Закрепление отсутствует
1247	544261.39	1320821.45	Аналитический метод	0.10	Закрепление отсутствует
1256	543612.20	1321520.54	Аналитический метод	0.10	Закрепление отсутствует
1257	543607.09	1321526.08	Аналитический метод	0.10	Закрепление отсутствует
1258	543601.95	1321531.49	Аналитический метод	0.10	Закрепление отсутствует
1259	543599.83	1321529.55	Аналитический метод	0.10	Закрепление отсутствует
1260	543609.95	1321518.48	Аналитический метод	0.10	Закрепление отсутствует
1256	543612.20	1321520.54	Аналитический метод	0.10	Закрепление отсутствует
1261	544023.62	1321079.65	Аналитический метод	0.10	Закрепление отсутствует
1262	544032.43	1321070.09	Аналитический метод	0.10	Закрепление отсутствует
1263	544034.63	1321072.10	Аналитический метод	0.10	Закрепление отсутствует
1264	544025.87	1321081.70	Аналитический метод	0.10	Закрепление отсутствует
1261	544023.62	1321079.65	Аналитический метод	0.10	Закрепление отсутствует
1265	543792.63	1321330.50	Аналитический метод	0.10	Закрепление отсутствует

2. Сведения о характерных точках границ объекта					
Обозначение характерных точек границ	Координаты, м		Метод определения координат характерной точки	Средняя квадратическая погрешность положения характерной точки (Mt), м	Описание обозначения точки на местности (при наличии)
	X	Y			
1	2	3	4	5	6
1266	543801.44	1321320.94	Аналитический метод	0.10	Закрепление отсутствует
1267	543803.64	1321322.95	Аналитический метод	0.10	Закрепление отсутствует
1268	543794.87	1321332.55	Аналитический метод	0.10	Закрепление отсутствует
1265	543792.63	1321330.50	Аналитический метод	0.10	Закрепление отсутствует
1269	543615.15	1321523.23	Аналитический метод	0.10	Закрепление отсутствует
1270	543617.33	1321525.23	Аналитический метод	0.10	Закрепление отсутствует
1271	543607.22	1321536.30	Аналитический метод	0.10	Закрепление отсутствует
1272	543604.90	1321534.19	Аналитический метод	0.10	Закрепление отсутствует
1273	543610.01	1321528.81	Аналитический метод	0.10	Закрепление отсутствует
1269	543615.15	1321523.23	Аналитический метод	0.10	Закрепление отсутствует
1274	543247.79	1321903.98	Аналитический метод	0.10	Закрепление отсутствует
1275	543238.25	1321914.01	Аналитический метод	0.10	Закрепление отсутствует
1276	543232.96	1321921.36	Аналитический метод	0.10	Закрепление отсутствует
1277	543237.02	1321924.28	Аналитический метод	0.10	Закрепление отсутствует
1278	543242.11	1321917.21	Аналитический метод	0.10	Закрепление отсутствует
1279	543243.15	1321916.11	Аналитический метод	0.10	Закрепление отсутствует
1280	543242.43	1321915.43	Аналитический метод	0.10	Закрепление отсутствует
1281	543250.81	1321906.61	Аналитический метод	0.10	Закрепление отсутствует
1282	543255.87	1321911.01	Аналитический метод	0.10	Закрепление отсутствует
1283	543238.64	1321930.74	Аналитический метод	0.10	Закрепление отсутствует
1284	543229.59	1321922.85	Аналитический метод	0.10	Закрепление отсутствует
1285	543233.13	1321918.78	Аналитический метод	0.10	Закрепление отсутствует
1286	543236.09	1321915.39	Аналитический метод	0.10	Закрепление отсутствует
1287	543246.79	1321903.11	Аналитический метод	0.10	Закрепление отсутствует
1288	543246.82	1321903.13	Аналитический метод	0.10	Закрепление отсутствует

2. Сведения о характерных точках границ объекта					
Обозначение характерных точек границ	Координаты, м		Метод определения координат характерной точки	Средняя квадратическая погрешность положения характерной точки (Mt), м	Описание обозначения точки на местности (при наличии)
	X	Y			
1	2	3	4	5	6
1274	543247.79	1321903.98	Аналитический метод	0.10	Закрепление отсутствует
1289	543425.72	1321722.64	Аналитический метод	0.10	Закрепление отсутствует
1290	543436.06	1321711.77	Аналитический метод	0.10	Закрепление отсутствует
1291	543438.24	1321713.85	Аналитический метод	0.10	Закрепление отсутствует
1292	543427.88	1321724.70	Аналитический метод	0.10	Закрепление отсутствует
1289	543425.72	1321722.64	Аналитический метод	0.10	Закрепление отсутствует
1293	535267.39	1321838.44	Аналитический метод	0.10	Закрепление отсутствует
1294	535026.40	1322096.98	Аналитический метод	0.10	Закрепление отсутствует
1295	535022.02	1322092.89	Аналитический метод	0.10	Закрепление отсутствует
1296	535262.72	1321834.64	Аналитический метод	0.10	Закрепление отсутствует
1297	535268.90	1321825.92	Аналитический метод	0.10	Закрепление отсутствует
1298	535273.80	1321829.38	Аналитический метод	0.10	Закрепление отсутствует
1293	535267.39	1321838.44	Аналитический метод	0.10	Закрепление отсутствует
1299	535228.63	1321888.82	Аналитический метод	0.10	Закрепление отсутствует
1300	535227.90	1321888.14	Аналитический метод	0.10	Закрепление отсутствует
1301	535249.09	1321865.40	Аналитический метод	0.10	Закрепление отсутствует
1302	535249.82	1321866.09	Аналитический метод	0.10	Закрепление отсутствует
1303	535260.97	1321854.13	Аналитический метод	0.10	Закрепление отсутствует
1304	535260.23	1321853.45	Аналитический метод	0.10	Закрепление отсутствует
1305	535271.27	1321841.60	Аналитический метод	0.10	Закрепление отсутствует
1306	535279.04	1321830.64	Аналитический метод	0.10	Закрепление отсутствует
1307	535279.85	1321831.22	Аналитический метод	0.10	Закрепление отсутствует
1308	535278.70	1321832.85	Аналитический метод	0.10	Закрепление отсутствует
1309	535281.96	1321835.16	Аналитический метод	0.10	Закрепление отсутствует
1310	535275.16	1321844.77	Аналитический метод	0.10	Закрепление отсутствует

2. Сведения о характерных точках границ объекта					
Обозначение характерных точек границ	Координаты, м		Метод определения координат характерной точки	Средняя квадратическая погрешность положения характерной точки (M <sub>t</sub> ), м	Описание обозначения точки на местности (при наличии)
	X	Y			
1	2	3	4	5	6
1311	535033.72	1322103.80	Аналитический метод	0.10	Закрепление отсутствует
1312	535030.79	1322101.07	Аналитический метод	0.10	Закрепление отсутствует
1299	535228.63	1321888.82	Аналитический метод	0.10	Закрепление отсутствует
1313	534889.67	1322172.99	Аналитический метод	0.10	Закрепление отсутствует
1314	534889.12	1322172.47	Аналитический метод	0.10	Закрепление отсутствует
1315	534889.80	1322171.74	Аналитический метод	0.10	Закрепление отсутствует
1316	534887.09	1322169.19	Аналитический метод	0.10	Закрепление отсутствует
1317	534887.45	1322169.09	Аналитический метод	0.10	Закрепление отсутствует
1318	534889.24	1322168.20	Аналитический метод	0.10	Закрепление отсутствует
1319	534890.81	1322166.97	Аналитический метод	0.10	Закрепление отсутствует
1320	534892.19	1322165.52	Аналитический метод	0.10	Закрепление отсутствует
1321	534893.48	1322164.00	Аналитический метод	0.10	Закрепление отсутствует
1322	534894.45	1322162.25	Аналитический метод	0.10	Закрепление отсутствует
1323	534895.05	1322160.35	Аналитический метод	0.10	Закрепление отсутствует
1324	534895.26	1322158.36	Аналитический метод	0.10	Закрепление отсутствует
1325	534895.07	1322156.37	Аналитический метод	0.10	Закрепление отсутствует
1326	534894.49	1322154.46	Аналитический метод	0.10	Закрепление отсутствует
1327	534893.54	1322152.71	Аналитический метод	0.10	Закрепление отсутствует
1328	534892.27	1322151.17	Аналитический метод	0.10	Закрепление отсутствует
1329	534890.43	1322149.44	Аналитический метод	0.10	Закрепление отсутствует
1330	534888.80	1322148.30	Аналитический метод	0.10	Закрепление отсутствует
1331	534886.96	1322147.50	Аналитический метод	0.10	Закрепление отсутствует
1332	534885.01	1322147.09	Аналитический метод	0.10	Закрепление отсутствует
1333	534883.01	1322147.07	Аналитический метод	0.10	Закрепление отсутствует
1334	534881.05	1322147.45	Аналитический метод	0.10	Закрепление отсутствует

2. Сведения о характерных точках границ объекта					
Обозначение характерных точек границ	Координаты, м		Метод определения координат характерной точки	Средняя квадратическая погрешность положения характерной точки (Mt), м	Описание обозначения точки на местности (при наличии)
	X	Y			
1	2	3	4	5	6
1335	534879.21	1322148.21	Аналитический метод	0.10	Закрепление отсутствует
1336	534877.55	1322149.32	Аналитический метод	0.10	Закрепление отсутствует
1337	534877.50	1322149.37	Аналитический метод	0.10	Закрепление отсутствует
1338	534872.76	1322144.86	Аналитический метод	0.10	Закрепление отсутствует
1339	534865.24	1322152.75	Аналитический метод	0.10	Закрепление отсутствует
1340	534863.65	1322153.90	Аналитический метод	0.10	Закрепление отсутствует
1341	534861.02	1322154.82	Аналитический метод	0.10	Закрепление отсутствует
1342	534859.49	1322153.25	Аналитический метод	0.10	Закрепление отсутствует
1343	534862.38	1322152.28	Аналитический метод	0.10	Закрепление отсутствует
1344	534863.94	1322151.22	Аналитический метод	0.10	Закрепление отсутствует
1345	534872.70	1322142.03	Аналитический метод	0.10	Закрепление отсутствует
1346	534877.71	1322146.80	Аналитический метод	0.10	Закрепление отсутствует
1347	534884.38	1322139.59	Аналитический метод	0.10	Закрепление отсутствует
1348	534903.56	1322157.47	Аналитический метод	0.10	Закрепление отсутствует
1313	534889.67	1322172.99	Аналитический метод	0.10	Закрепление отсутствует
1349	534924.99	1322213.06	Аналитический метод	0.10	Закрепление отсутствует
1350	534928.66	1322216.51	Аналитический метод	0.10	Закрепление отсутствует
1351	534838.75	1322312.97	Аналитический метод	0.10	Закрепление отсутствует
1352	534840.40	1322340.30	Аналитический метод	0.10	Закрепление отсутствует
1353	534836.43	1322340.53	Аналитический метод	0.10	Закрепление отсутствует
1354	534835.32	1322321.55	Аналитический метод	0.10	Закрепление отсутствует
1355	534834.25	1322321.40	Аналитический метод	0.10	Закрепление отсутствует
1356	534833.63	1322311.13	Аналитический метод	0.10	Закрепление отсутствует
1357	534910.40	1322228.77	Аналитический метод	0.10	Закрепление отсутствует
1358	534911.10	1322229.43	Аналитический метод	0.10	Закрепление отсутствует

2. Сведения о характерных точках границ объекта					
Обозначение характерных точек границ	Координаты, м		Метод определения координат характерной точки	Средняя квадратическая погрешность положения характерной точки (M <sub>t</sub> ), м	Описание обозначения точки на местности (при наличии)
	X	Y			
1	2	3	4	5	6
1359	534916.82	1322223.29	Аналитический метод	0.10	Закрепление отсутствует
1360	534916.12	1322222.64	Аналитический метод	0.10	Закрепление отсутствует
1349	534924.99	1322213.06	Аналитический метод	0.10	Закрепление отсутствует
1361	534945.28	1322184.01	Аналитический метод	0.10	Закрепление отсутствует
1362	534946.63	1322182.57	Аналитический метод	0.10	Закрепление отсутствует
1363	534947.36	1322183.25	Аналитический метод	0.10	Закрепление отсутствует
1364	534946.01	1322184.70	Аналитический метод	0.10	Закрепление отсутствует
1361	534945.28	1322184.01	Аналитический метод	0.10	Закрепление отсутствует
1365	534945.26	1322184.03	Аналитический метод	0.10	Закрепление отсутствует
1366	534925.47	1322205.27	Аналитический метод	0.10	Закрепление отсутствует
1367	534923.32	1322203.25	Аналитический метод	0.10	Закрепление отсутствует
1368	534922.63	1322203.98	Аналитический метод	0.10	Закрепление отсутствует
1369	534920.42	1322201.89	Аналитический метод	0.10	Закрепление отсутствует
1370	534940.88	1322179.94	Аналитический метод	0.10	Закрепление отсутствует
1365	534945.26	1322184.03	Аналитический метод	0.10	Закрепление отсутствует
1371	534925.70	1322212.35	Аналитический метод	0.10	Закрепление отсутствует
1372	534930.83	1322206.85	Аналитический метод	0.10	Закрепление отсутствует
1373	534931.91	1322207.16	Аналитический метод	0.10	Закрепление отсутствует
1374	534941.44	1322196.94	Аналитический метод	0.10	Закрепление отсутствует
1375	534940.71	1322196.26	Аналитический метод	0.10	Закрепление отсутствует
1376	534950.29	1322185.98	Аналитический метод	0.10	Закрепление отсутствует
1377	534951.02	1322186.66	Аналитический метод	0.10	Закрепление отсутствует
1378	534949.65	1322188.12	Аналитический метод	0.10	Закрепление отсутствует
1379	534952.58	1322190.85	Аналитический метод	0.10	Закрепление отсутствует
1380	534929.35	1322215.78	Аналитический метод	0.10	Закрепление отсутствует

2. Сведения о характерных точках границ объекта					
Обозначение характерных точек границ	Координаты, м		Метод определения координат характерной точки	Средняя квадратическая погрешность положения характерной точки (Mt), м	Описание обозначения точки на местности (при наличии)
	X	Y			
1	2	3	4	5	6
1371	534925.70	1322212.35	Аналитический метод	0.10	Закрепление отсутствует
1381	534914.28	1322208.47	Аналитический метод	0.10	Закрепление отсутствует
1382	534916.48	1322210.55	Аналитический метод	0.10	Закрепление отсутствует
1383	534915.80	1322211.27	Аналитический метод	0.10	Закрепление отсутствует
1384	534917.94	1322213.29	Аналитический метод	0.10	Закрепление отсутствует
1385	534828.51	1322309.29	Аналитический метод	0.10	Закрепление отсутствует
1386	534830.42	1322340.90	Аналитический метод	0.10	Закрепление отсутствует
1387	534824.43	1322341.26	Аналитический метод	0.10	Закрепление отсутствует
1388	534822.37	1322307.08	Аналитический метод	0.10	Закрепление отсутствует
1381	534914.28	1322208.47	Аналитический метод	0.10	Закрепление отсутствует
1389	535423.23	1322740.89	Аналитический метод	0.10	Закрепление отсутствует
1390	535420.02	1322744.73	Аналитический метод	0.10	Закрепление отсутствует
1391	535295.46	1322638.90	Аналитический метод	0.10	Закрепление отсутствует
1392	535296.05	1322638.09	Аналитический метод	0.10	Закрепление отсутствует
1393	535282.61	1322626.68	Аналитический метод	0.10	Закрепление отсутствует
1394	535281.94	1322627.42	Аналитический метод	0.10	Закрепление отсутствует
1395	535269.34	1322616.71	Аналитический метод	0.10	Закрепление отсутствует
1396	535269.91	1322615.89	Аналитический метод	0.10	Закрепление отсутствует
1397	535263.64	1322610.56	Аналитический метод	0.10	Закрепление отсутствует
1398	535219.08	1322524.40	Аналитический метод	0.10	Закрепление отсутствует
1399	535218.08	1322524.65	Аналитический метод	0.10	Закрепление отсутствует
1400	535213.47	1322515.73	Аналитический метод	0.10	Закрепление отсутствует
1401	535214.22	1322515.01	Аналитический метод	0.10	Закрепление отсутствует
1402	535199.07	1322485.70	Аналитический метод	0.10	Закрепление отсутствует
1403	535198.09	1322485.99	Аналитический метод	0.10	Закрепление отсутствует

2. Сведения о характерных точках границ объекта					
Обозначение характерных точек границ	Координаты, м		Метод определения координат характерной точки	Средняя квадратическая погрешность положения характерной точки (Mt), м	Описание обозначения точки на местности (при наличии)
	X	Y			
1	2	3	4	5	6
1404	535188.44	1322467.34	Аналитический метод	0.10	Закрепление отсутствует
1405	535121.65	1322420.57	Аналитический метод	0.10	Закрепление отсутствует
1406	535033.63	1322395.48	Аналитический метод	0.10	Закрепление отсутствует
1407	534975.35	1322396.40	Аналитический метод	0.10	Закрепление отсутствует
1408	534975.02	1322395.39	Аналитический метод	0.10	Закрепление отсутствует
1409	534930.22	1322396.09	Аналитический метод	0.10	Закрепление отсутствует
1410	534929.64	1322397.11	Аналитический метод	0.10	Закрепление отсутствует
1411	534839.01	1322398.53	Аналитический метод	0.10	Закрепление отсутствует
1412	534838.90	1322398.54	Аналитический метод	0.10	Закрепление отсутствует
1413	534838.31	1322388.82	Аналитический метод	0.10	Закрепление отсутствует
1414	534865.28	1322392.94	Аналитический метод	0.10	Закрепление отсутствует
1415	534867.09	1322393.14	Аналитический метод	0.10	Закрепление отсутствует
1416	534868.91	1322393.19	Аналитический метод	0.10	Закрепление отсутствует
1417	534894.97	1322392.78	Аналитический метод	0.10	Закрепление отсутствует
1418	534894.83	1322384.00	Аналитический метод	0.10	Закрепление отсутствует
1419	534895.18	1322380.52	Аналитический метод	0.10	Закрепление отсутствует
1420	534897.74	1322378.90	Аналитический метод	0.10	Закрепление отсутствует
1421	534899.86	1322383.23	Аналитический метод	0.10	Закрепление отсутствует
1422	534897.52	1322388.46	Аналитический метод	0.10	Закрепление отсутствует
1423	534895.65	1322392.65	Аналитический метод	0.10	Закрепление отсутствует
1424	535034.18	1322390.45	Аналитический метод	0.10	Закрепление отсутствует
1425	535123.83	1322415.99	Аналитический метод	0.10	Закрепление отсутствует
1426	535192.32	1322463.95	Аналитический метод	0.10	Закрепление отсутствует
1427	535266.82	1322608.01	Аналитический метод	0.10	Закрепление отсутствует
1428	535419.42	1322737.66	Аналитический метод	0.10	Закрепление отсутствует

2. Сведения о характерных точках границ объекта					
Обозначение характерных точек границ	Координаты, м		Метод определения координат характерной точки	Средняя квадратическая погрешность положения характерной точки (Mt), м	Описание обозначения точки на местности (при наличии)
	X	Y			
1	2	3	4	5	6
1389	535423.23	1322740.89	Аналитический метод	0.10	Закрепление отсутствует
1429	534833.85	1322381.15	Аналитический метод	0.10	Закрепление отсутствует
1430	534834.06	1322384.63	Аналитический метод	0.10	Закрепление отсутствует
1431	534829.20	1322383.89	Аналитический метод	0.10	Закрепление отсутствует
1432	534826.93	1322383.66	Аналитический метод	0.10	Закрепление отсутствует
1433	534824.64	1322383.68	Аналитический метод	0.10	Закрепление отсутствует
1434	534807.65	1322384.68	Аналитический метод	0.10	Закрепление отсутствует
1435	534786.70	1322386.17	Аналитический метод	0.10	Закрепление отсутствует
1436	534787.58	1322401.15	Аналитический метод	0.10	Закрепление отсутствует
1437	534788.53	1322401.09	Аналитический метод	0.10	Закрепление отсутствует
1438	534788.46	1322402.71	Аналитический метод	0.10	Закрепление отсутствует
1439	534788.51	1322403.68	Аналитический метод	0.10	Закрепление отсутствует
1440	534788.75	1322405.37	Аналитический метод	0.10	Закрепление отсутствует
1441	534789.39	1322407.26	Аналитический метод	0.10	Закрепление отсутствует
1442	534790.39	1322408.99	Аналитический метод	0.10	Закрепление отсутствует
1443	534791.71	1322410.49	Аналитический метод	0.10	Закрепление отсутствует
1444	534793.31	1322411.69	Аналитический метод	0.10	Закрепление отсутствует
1445	534795.11	1322412.55	Аналитический метод	0.10	Закрепление отсутствует
1446	534797.05	1322413.03	Аналитический метод	0.10	Закрепление отсутствует
1447	534799.04	1322413.12	Аналитический метод	0.10	Закрепление отсутствует
1448	534800.64	1322413.03	Аналитический метод	0.10	Закрепление отсутствует
1449	534802.58	1322412.74	Аналитический метод	0.10	Закрепление отсутствует
1450	534804.45	1322412.05	Аналитический метод	0.10	Закрепление отсутствует
1451	534806.16	1322411.00	Аналитический метод	0.10	Закрепление отсутствует
1452	534807.61	1322409.64	Аналитический метод	0.10	Закрепление отсутствует

2. Сведения о характерных точках границ объекта					
Обозначение характерных точек границ	Координаты, м		Метод определения координат характерной точки	Средняя квадратическая погрешность положения характерной точки (M <sub>t</sub> ), м	Описание обозначения точки на местности (при наличии)
	X	Y			
1	2	3	4	5	6
1453	534808.77	1322408.02	Аналитический метод	0.10	Закрепление отсутствует
1454	534809.59	1322406.19	Аналитический метод	0.10	Закрепление отсутствует
1455	534810.02	1322404.24	Аналитический метод	0.10	Закрепление отсутствует
1456	534837.14	1322402.65	Аналитический метод	0.10	Закрепление отсутствует
1457	534837.20	1322403.65	Аналитический метод	0.10	Закрепление отсутствует
1458	534839.19	1322403.53	Аналитический метод	0.10	Закрепление отсутствует
1459	535032.86	1322400.48	Аналитический метод	0.10	Закрепление отсутствует
1460	535033.47	1322400.65	Аналитический метод	0.10	Закрепление отсутствует
1461	535033.72	1322399.68	Аналитический метод	0.10	Закрепление отсутствует
1462	535119.27	1322424.05	Аналитический метод	0.10	Закрепление отсутствует
1463	535119.05	1322425.03	Аналитический метод	0.10	Закрепление отсутствует
1464	535119.47	1322425.15	Аналитический метод	0.10	Закрепление отсутствует
1465	535184.57	1322470.73	Аналитический метод	0.10	Закрепление отсутствует
1466	535258.85	1322614.36	Аналитический метод	0.10	Закрепление отсутствует
1467	535420.63	1322751.81	Аналитический метод	0.10	Закрепление отсутствует
1468	535424.80	1322746.81	Аналитический метод	0.10	Закрепление отсутствует
1469	535424.04	1322746.17	Аналитический метод	0.10	Закрепление отсутствует
1470	535425.28	1322744.68	Аналитический метод	0.10	Закрепление отсутствует
1471	535426.07	1322745.39	Аналитический метод	0.10	Закрепление отсутствует
1472	535416.78	1322756.41	Аналитический метод	0.10	Закрепление отсутствует
1473	535254.06	1322618.17	Аналитический метод	0.10	Закрепление отсутствует
1474	535179.92	1322474.79	Аналитический метод	0.10	Закрепление отсутствует
1475	535116.85	1322430.64	Аналитический метод	0.10	Закрепление отсутствует
1476	535032.07	1322406.49	Аналитический метод	0.10	Закрепление отсутствует
1477	534886.31	1322408.79	Аналитический метод	0.10	Закрепление отсутствует

2. Сведения о характерных точках границ объекта					
Обозначение характерных точек границ	Координаты, м		Метод определения координат характерной точки	Средняя квадратическая погрешность положения характерной точки (Mt), м	Описание обозначения точки на местности (при наличии)
	X	Y			
1	2	3	4	5	6
1478	534886.56	1322424.79	Аналитический метод	0.10	Закрепление отсутствует
1479	534842.57	1322425.48	Аналитический метод	0.10	Закрепление отсутствует
1480	534842.32	1322409.48	Аналитический метод	0.10	Закрепление отсутствует
1481	534839.41	1322409.53	Аналитический метод	0.10	Закрепление отсутствует
1482	534835.56	1322409.75	Аналитический метод	0.10	Закрепление отсутствует
1483	534813.21	1322411.07	Аналитический метод	0.10	Закрепление отсутствует
1484	534813.37	1322413.94	Аналитический метод	0.10	Закрепление отсутствует
1485	534786.82	1322415.50	Аналитический метод	0.10	Закрепление отсутствует
1486	534786.44	1322409.05	Аналитический метод	0.10	Закрепление отсутствует
1487	534785.40	1322391.39	Аналитический метод	0.10	Закрепление отсутствует
1488	534784.97	1322383.99	Аналитический метод	0.10	Закрепление отсутствует
1489	534790.93	1322383.65	Аналитический метод	0.10	Закрепление отсутствует
1490	534807.51	1322382.68	Аналитический метод	0.10	Закрепление отсутствует
1491	534817.74	1322382.09	Аналитический метод	0.10	Закрепление отсутствует
1492	534826.19	1322381.60	Аналитический метод	0.10	Закрепление отсутствует
1429	534833.85	1322381.15	Аналитический метод	0.10	Закрепление отсутствует
1493	535883.19	1322989.38	Аналитический метод	0.10	Закрепление отсутствует
1494	535880.37	1322990.86	Аналитический метод	0.10	Закрепление отсутствует
1495	535468.50	1322693.06	Аналитический метод	0.10	Закрепление отсутствует
1496	535465.37	1322690.46	Аналитический метод	0.10	Закрепление отсутствует
1497	535455.58	1322702.15	Аналитический метод	0.10	Закрепление отсутствует
1498	535454.82	1322701.52	Аналитический метод	0.10	Закрепление отсутствует
1499	535456.10	1322699.99	Аналитический метод	0.10	Закрепление отсутствует
1500	535453.03	1322697.42	Аналитический метод	0.10	Закрепление отсутствует
1501	535464.72	1322683.43	Аналитический метод	0.10	Закрепление отсутствует

2. Сведения о характерных точках границ объекта					
Обозначение характерных точек границ	Координаты, м		Метод определения координат характерной точки	Средняя квадратическая погрешность положения характерной точки (M <sub>t</sub> ), м	Описание обозначения точки на местности (при наличии)
	X	Y			
1	2	3	4	5	6
1502	535471.57	1322689.11	Аналитический метод	0.10	Закрепление отсутствует
1503	535639.60	1322810.61	Аналитический метод	0.10	Закрепление отсутствует
1504	535654.25	1322790.35	Аналитический метод	0.10	Закрепление отсутствует
1505	535686.67	1322813.79	Аналитический метод	0.10	Закрепление отсутствует
1506	535672.02	1322834.05	Аналитический метод	0.10	Закрепление отсутствует
1507	535881.11	1322985.23	Аналитический метод	0.10	Закрепление отсутствует
1493	535883.19	1322989.38	Аналитический метод	0.10	Закрепление отсутствует
1508	535886.51	1323000.06	Аналитический метод	0.10	Закрепление отсутствует
1509	535879.45	1323003.77	Аналитический метод	0.10	Закрепление отсутствует
1510	535467.06	1322705.59	Аналитический метод	0.10	Закрепление отсутствует
1511	535465.31	1322707.68	Аналитический метод	0.10	Закрепление отсутствует
1512	535460.71	1322703.83	Аналитический метод	0.10	Закрепление отсутствует
1513	535466.04	1322697.45	Аналитический метод	0.10	Закрепление отсутствует
1514	535879.95	1322996.73	Аналитический метод	0.10	Закрепление отсутствует
1515	535883.71	1322994.75	Аналитический метод	0.10	Закрепление отсутствует
1508	535886.51	1323000.06	Аналитический метод	0.10	Закрепление отсутствует
1516	536296.93	1323291.35	Аналитический метод	0.10	Закрепление отсутствует
1517	536232.64	1323291.52	Аналитический метод	0.10	Закрепление отсутствует
1518	536208.36	1323267.79	Аналитический метод	0.10	Закрепление отсутствует
1519	536207.66	1323268.50	Аналитический метод	0.10	Закрепление отсутствует
1520	536202.44	1323263.40	Аналитический метод	0.10	Закрепление отсутствует
1521	536203.14	1323262.69	Аналитический метод	0.10	Закрепление отсутствует
1522	536190.14	1323249.99	Аналитический метод	0.10	Закрепление отсутствует
1523	536189.45	1323250.70	Аналитический метод	0.10	Закрепление отсутствует
1524	536162.15	1323224.02	Аналитический метод	0.10	Закрепление отсутствует

2. Сведения о характерных точках границ объекта					
Обозначение характерных точек границ	Координаты, м		Метод определения координат характерной точки	Средняя квадратическая погрешность положения характерной точки (Mt), м	Описание обозначения точки на местности (при наличии)
	X	Y			
1	2	3	4	5	6
1525	536162.85	1323223.30	Аналитический метод	0.10	Закрепление отсутствует
1526	536102.06	1323163.88	Аналитический метод	0.10	Закрепление отсутствует
1527	536101.36	1323164.60	Аналитический метод	0.10	Закрепление отсутствует
1528	535908.49	1322976.08	Аналитический метод	0.10	Закрепление отсутствует
1529	535902.66	1322979.14	Аналитический метод	0.10	Закрепление отсутствует
1530	535902.21	1322978.23	Аналитический метод	0.10	Закрепление отсутствует
1531	535903.94	1322977.35	Аналитический метод	0.10	Закрепление отсутствует
1532	535902.07	1322973.80	Аналитический метод	0.10	Закрепление отсутствует
1533	535909.38	1322969.96	Аналитический метод	0.10	Закрепление отсутствует
1534	536234.27	1323287.52	Аналитический метод	0.10	Закрепление отсутствует
1535	536296.92	1323287.35	Аналитический метод	0.10	Закрепление отсутствует
1516	536296.93	1323291.35	Аналитический метод	0.10	Закрепление отсутствует
1536	536296.95	1323297.35	Аналитический метод	0.10	Закрепление отсутствует
1537	536296.95	1323303.35	Аналитический метод	0.10	Закрепление отсутствует
1538	536227.76	1323303.54	Аналитический метод	0.10	Закрепление отсутствует
1539	535906.52	1322989.54	Аналитический метод	0.10	Закрепление отсутствует
1540	535903.26	1322983.34	Аналитический метод	0.10	Закрепление отсутствует
1541	535906.26	1322981.77	Аналитический метод	0.10	Закрепление отсутствует
1542	535906.73	1322982.65	Аналитический метод	0.10	Закрепление отсутствует
1543	535907.59	1322982.20	Аналитический метод	0.10	Закрепление отсутствует
1544	536230.20	1323297.53	Аналитический метод	0.10	Закрепление отсутствует
1536	536296.95	1323297.35	Аналитический метод	0.10	Закрепление отсутствует
1545	537151.13	1323288.73	Аналитический метод	0.10	Закрепление отсутствует
1546	537101.45	1323289.40	Аналитический метод	0.10	Закрепление отсутствует
1547	536859.87	1323062.35	Аналитический метод	0.10	Закрепление отсутствует

2. Сведения о характерных точках границ объекта					
Обозначение характерных точек границ	Координаты, м		Метод определения координат характерной точки	Средняя квадратическая погрешность положения характерной точки (Mt), м	Описание обозначения точки на местности (при наличии)
	X	Y			
1	2	3	4	5	6
1548	536673.49	1323263.61	Аналитический метод	0.10	Закрепление отсутствует
1549	536672.71	1323262.98	Аналитический метод	0.10	Закрепление отсутствует
1550	536647.29	1323290.43	Аналитический метод	0.10	Закрепление отсутствует
1551	536453.32	1323290.94	Аналитический метод	0.10	Закрепление отсутствует
1552	536453.32	1323291.94	Аналитический метод	0.10	Закрепление отсутствует
1553	536402.89	1323292.07	Аналитический метод	0.10	Закрепление отсутствует
1554	536402.88	1323291.12	Аналитический метод	0.10	Закрепление отсутствует
1555	536404.92	1323291.09	Аналитический метод	0.10	Закрепление отсутствует
1556	536404.92	1323287.07	Аналитический метод	0.10	Закрепление отсутствует
1557	536645.54	1323286.43	Аналитический метод	0.10	Закрепление отсутствует
1558	536859.62	1323055.26	Аналитический метод	0.10	Закрепление отсутствует
1559	536877.87	1323072.41	Аналитический метод	0.10	Закрепление отсутствует
1560	536882.11	1323067.57	Аналитический метод	0.10	Закрепление отсутствует
1561	536933.71	1323119.38	Аналитический метод	0.10	Закрепление отсутствует
1562	537019.42	1323205.44	Аналитический метод	0.10	Закрепление отсутствует
1563	537103.40	1323284.37	Аналитический метод	0.10	Закрепление отсутствует
1564	537150.06	1323283.74	Аналитический метод	0.10	Закрепление отсутствует
1565	537163.14	1323278.12	Аналитический метод	0.10	Закрепление отсутствует
1566	537165.11	1323282.71	Аналитический метод	0.10	Закрепление отсутствует
1545	537151.13	1323288.73	Аналитический метод	0.10	Закрепление отсутствует
1567	537167.09	1323287.31	Аналитический метод	0.10	Закрепление отсутствует
1568	537169.46	1323292.82	Аналитический метод	0.10	Закрепление отсутствует
1569	537153.46	1323299.70	Аналитический метод	0.10	Закрепление отсутствует
1570	537097.16	1323300.46	Аналитический метод	0.10	Закрепление отсутствует
1571	537008.27	1323216.92	Аналитический метод	0.10	Закрепление отсутствует

2. Сведения о характерных точках границ объекта					
Обозначение характерных точек границ	Координаты, м		Метод определения координат характерной точки	Средняя квадратическая погрешность положения характерной точки (Mt), м	Описание обозначения точки на местности (при наличии)
	X	Y			
1	2	3	4	5	6
1572	536922.37	1323130.67	Аналитический метод	0.10	Закрепление отсутствует
1573	536882.86	1323091.00	Аналитический метод	0.10	Закрепление отсутствует
1574	536878.99	1323095.42	Аналитический метод	0.10	Закрепление отсутствует
1575	536860.41	1323077.96	Аналитический метод	0.10	Закрепление отсутствует
1576	536652.54	1323302.41	Аналитический метод	0.10	Закрепление отсутствует
1577	536404.95	1323303.07	Аналитический метод	0.10	Закрепление отсутствует
1578	536404.93	1323297.09	Аналитический метод	0.10	Закрепление отсутствует
1579	536402.97	1323297.12	Аналитический метод	0.10	Закрепление отсутствует
1580	536402.95	1323296.07	Аналитический метод	0.10	Закрепление отсутствует
1581	536458.08	1323295.93	Аналитический метод	0.10	Закрепление отсутствует
1582	536458.15	1323296.93	Аналитический метод	0.10	Закрепление отсутствует
1583	536649.92	1323296.42	Аналитический метод	0.10	Закрепление отсутствует
1584	536860.11	1323069.45	Аналитический метод	0.10	Закрепление отсутствует
1585	537099.50	1323294.43	Аналитический метод	0.10	Закрепление отсутствует
1586	537152.19	1323293.71	Аналитический метод	0.10	Закрепление отсутствует
1567	537167.09	1323287.31	Аналитический метод	0.10	Закрепление отсутствует
1587	537875.39	1323148.62	Аналитический метод	0.10	Закрепление отсутствует
1588	537873.05	1323140.96	Аналитический метод	0.10	Закрепление отсутствует
1589	537865.42	1323143.40	Аналитический метод	0.10	Закрепление отсутствует
1590	537864.21	1323139.54	Аналитический метод	0.10	Закрепление отсутствует
1591	537875.67	1323135.97	Аналитический метод	0.10	Закрепление отсутствует
1592	537879.24	1323147.42	Аналитический метод	0.10	Закрепление отсутствует
1587	537875.39	1323148.62	Аналитический метод	0.10	Закрепление отсутствует
1593	537430.16	1323282.74	Аналитический метод	0.10	Закрепление отсутствует
1594	537423.35	1323284.92	Аналитический метод	0.10	Закрепление отсутствует

2. Сведения о характерных точках границ объекта					
Обозначение характерных точек границ	Координаты, м		Метод определения координат характерной точки	Средняя квадратическая погрешность положения характерной точки (Mt), м	Описание обозначения точки на местности (при наличии)
	X	Y			
1	2	3	4	5	6
1595	537416.64	1323285.02	Аналитический метод	0.10	Закрепление отсутствует
1596	537416.60	1323282.02	Аналитический метод	0.10	Закрепление отсутствует
1597	537422.86	1323281.93	Аналитический метод	0.10	Закрепление отсутствует
1598	537429.24	1323279.88	Аналитический метод	0.10	Закрепление отсутствует
1593	537430.16	1323282.74	Аналитический метод	0.10	Закрепление отсутствует
1599	537955.82	1323409.18	Аналитический метод	0.10	Закрепление отсутствует
1600	537953.14	1323402.84	Аналитический метод	0.10	Закрепление отсутствует
1601	537949.97	1323392.49	Аналитический метод	0.10	Закрепление отсутствует
1602	537950.93	1323392.19	Аналитический метод	0.10	Закрепление отсутствует
1603	537951.51	1323394.11	Аналитический метод	0.10	Закрепление отсутствует
1604	537955.34	1323392.94	Аналитический метод	0.10	Закрепление отсутствует
1605	537957.84	1323401.13	Аналитический метод	0.10	Закрепление отсутствует
1606	537959.65	1323405.38	Аналитический метод	0.10	Закрепление отсутствует
1607	537955.96	1323406.94	Аналитический метод	0.10	Закрепление отсутствует
1608	537956.74	1323408.79	Аналитический метод	0.10	Закрепление отсутствует
1599	537955.82	1323409.18	Аналитический метод	0.10	Закрепление отсутствует
1609	537946.14	1323393.66	Аналитический метод	0.10	Закрепление отсутствует
1610	537946.73	1323395.57	Аналитический метод	0.10	Закрепление отсутствует
1611	537945.77	1323395.86	Аналитический метод	0.10	Закрепление отсутствует
1612	537945.19	1323393.95	Аналитический метод	0.10	Закрепление отсутствует
1609	537946.14	1323393.66	Аналитический метод	0.10	Закрепление отсутствует
1611	537945.77	1323395.86	Аналитический метод	0.10	Закрепление отсутствует
1613	537948.45	1323404.60	Аналитический метод	0.10	Закрепление отсутствует
1614	537950.44	1323409.29	Аналитический метод	0.10	Закрепление отсутствует
1615	537944.92	1323411.63	Аналитический метод	0.10	Закрепление отсутствует

2. Сведения о характерных точках границ объекта					
Обозначение характерных точек границ	Координаты, м		Метод определения координат характерной точки	Средняя квадратическая погрешность положения характерной точки (M <sub>t</sub> ), м	Описание обозначения точки на местности (при наличии)
	X	Y			
1	2	3	4	5	6
1616	537942.78	1323406.61	Аналитический метод	0.10	Закрепление отсутствует
1617	537940.04	1323397.62	Аналитический метод	0.10	Закрепление отсутствует
1611	537945.77	1323395.86	Аналитический метод	0.10	Закрепление отсутствует
1618	537951.36	1323408.90	Аналитический метод	0.10	Закрепление отсутствует
1619	537952.14	1323410.74	Аналитический метод	0.10	Закрепление отсутствует
1620	537951.22	1323411.13	Аналитический метод	0.10	Закрепление отсутствует
1614	537950.44	1323409.29	Аналитический метод	0.10	Закрепление отсутствует
1618	537951.36	1323408.90	Аналитический метод	0.10	Закрепление отсутствует
1621	537996.28	1323514.77	Аналитический метод	0.10	Закрепление отсутствует
1622	538000.18	1323523.98	Аналитический метод	0.10	Закрепление отсутствует
1623	537998.34	1323524.76	Аналитический метод	0.10	Закрепление отсутствует
1624	537994.44	1323515.55	Аналитический метод	0.10	Закрепление отсутствует
1621	537996.28	1323514.77	Аналитический метод	0.10	Закрепление отсутствует
1625	538003.86	1323522.42	Аналитический метод	0.10	Закрепление отсутствует
1626	537999.96	1323513.21	Аналитический метод	0.10	Закрепление отсутствует
1627	538001.80	1323512.43	Аналитический метод	0.10	Закрепление отсутствует
1628	538005.71	1323521.64	Аналитический метод	0.10	Закрепление отсутствует
1625	538003.86	1323522.42	Аналитический метод	0.10	Закрепление отсутствует
1629	537809.99	1324039.15	Аналитический метод	0.10	Закрепление отсутствует
1630	537813.88	1324026.23	Аналитический метод	0.10	Закрепление отсутствует
1631	537990.07	1323845.82	Аналитический метод	0.10	Закрепление отсутствует
1632	538083.61	1323657.00	Аналитический метод	0.10	Закрепление отсутствует
1633	538081.34	1323653.53	Аналитический метод	0.10	Закрепление отсутствует
1634	538082.18	1323652.99	Аналитический метод	0.10	Закрепление отсутствует
1635	538083.27	1323654.66	Аналитический метод	0.10	Закрепление отсутствует

2. Сведения о характерных точках границ объекта					
Обозначение характерных точек границ	Координаты, м		Метод определения координат характерной точки	Средняя квадратическая погрешность положения характерной точки (Mt), м	Описание обозначения точки на местности (при наличии)
	X	Y			
1	2	3	4	5	6
1636	538086.62	1323652.47	Аналитический метод	0.10	Закрепление отсутствует
1637	538087.79	1323654.27	Аналитический метод	0.10	Закрепление отсутствует
1638	538094.36	1323664.31	Аналитический метод	0.10	Закрепление отсутствует
1639	538082.65	1323671.97	Аналитический метод	0.10	Закрепление отсутствует
1640	538082.15	1323671.21	Аналитический метод	0.10	Закрепление отсутствует
1641	537994.20	1323848.75	Аналитический метод	0.10	Закрепление отсутствует
1642	537818.32	1324028.85	Аналитический метод	0.10	Закрепление отсутствует
1643	537815.36	1324038.67	Аналитический метод	0.10	Закрепление отсутствует
1644	537811.59	1324037.54	Аналитический метод	0.10	Закрепление отсутствует
1645	537811.01	1324039.45	Аналитический метод	0.10	Закрепление отсутствует
1629	537809.99	1324039.15	Аналитический метод	0.10	Закрепление отсутствует
1646	538004.87	1323535.03	Аналитический метод	0.10	Закрепление отсутствует
1647	538005.65	1323536.87	Аналитический метод	0.10	Закрепление отсутствует
1648	538004.73	1323537.26	Аналитический метод	0.10	Закрепление отсутствует
1649	538003.95	1323535.42	Аналитический метод	0.10	Закрепление отсутствует
1646	538004.87	1323535.03	Аналитический метод	0.10	Закрепление отсутствует
1648	538004.73	1323537.26	Аналитический метод	0.10	Закрепление отсутствует
1650	538014.72	1323560.81	Аналитический метод	0.10	Закрепление отсутствует
1651	538048.15	1323611.92	Аналитический метод	0.10	Закрепление отсутствует
1652	538043.13	1323615.20	Аналитический метод	0.10	Закрепление отсутствует
1653	538035.48	1323603.51	Аналитический метод	0.10	Закрепление отсутствует
1654	538035.68	1323602.81	Аналитический метод	0.10	Закрепление отсутствует
1655	538034.88	1323602.59	Аналитический метод	0.10	Закрепление отсутствует
1656	538009.40	1323563.64	Аналитический метод	0.10	Закрепление отсутствует
1657	537999.21	1323539.60	Аналитический метод	0.10	Закрепление отсутствует

2. Сведения о характерных точках границ объекта					
Обозначение характерных точек границ	Координаты, м		Метод определения координат характерной точки	Средняя квадратическая погрешность положения характерной точки (Mt), м	Описание обозначения точки на местности (при наличии)
	X	Y			
1	2	3	4	5	6
1648	538004.73	1323537.26	Аналитический метод	0.10	Закрепление отсутствует
1658	538050.08	1323613.04	Аналитический метод	0.10	Закрепление отсутствует
1659	538049.24	1323613.59	Аналитический метод	0.10	Закрепление отсутствует
1651	538048.15	1323611.92	Аналитический метод	0.10	Закрепление отсутствует
1660	538048.98	1323611.37	Аналитический метод	0.10	Закрепление отсутствует
1658	538050.08	1323613.04	Аналитический метод	0.10	Закрепление отсутствует
1661	538077.86	1323657.35	Аналитический метод	0.10	Закрепление отсутствует
1662	538077.16	1323656.27	Аналитический метод	0.10	Закрепление отсутствует
1663	538077.99	1323655.72	Аналитический метод	0.10	Закрепление отсутствует
1664	538079.01	1323657.28	Аналитический метод	0.10	Закрепление отсутствует
1661	538077.86	1323657.35	Аналитический метод	0.10	Закрепление отсутствует
1665	538077.81	1323657.45	Аналитический метод	0.10	Закрепление отсутствует
1666	537985.94	1323842.89	Аналитический метод	0.10	Закрепление отсутствует
1667	537809.45	1324023.61	Аналитический метод	0.10	Закрепление отсутствует
1668	537805.78	1324035.79	Аналитический метод	0.10	Закрепление отсутствует
1669	537800.04	1324034.06	Аналитический метод	0.10	Закрепление отсутствует
1670	537804.13	1324020.47	Аналитический метод	0.10	Закрепление отсутствует
1671	537980.98	1323839.38	Аналитический метод	0.10	Закрепление отсутствует
1672	538070.96	1323657.76	Аналитический метод	0.10	Закрепление отсутствует
1665	538077.81	1323657.45	Аналитический метод	0.10	Закрепление отсутствует
1673	537796.93	1324068.63	Аналитический метод	0.10	Закрепление отсутствует
1674	537796.35	1324070.55	Аналитический метод	0.10	Закрепление отсутствует
1675	537795.39	1324070.26	Аналитический метод	0.10	Закрепление отсутствует
1676	537790.58	1324086.25	Аналитический метод	0.10	Закрепление отсутствует
1677	537725.03	1324249.70	Аналитический метод	0.10	Закрепление отсутствует

2. Сведения о характерных точках границ объекта					
Обозначение характерных точек границ	Координаты, м		Метод определения координат характерной точки	Средняя квадратическая погрешность положения характерной точки (Mt), м	Описание обозначения точки на местности (при наличии)
	X	Y			
1	2	3	4	5	6
1678	537794.72	1324367.20	Аналитический метод	0.10	Закрепление отсутствует
1679	538203.92	1324986.38	Аналитический метод	0.10	Закрепление отсутствует
1680	538204.52	1324989.26	Аналитический метод	0.10	Закрепление отсутствует
1681	537944.56	1325043.18	Аналитический метод	0.10	Закрепление отсутствует
1682	537944.71	1325043.02	Аналитический метод	0.10	Закрепление отсутствует
1683	537945.73	1325041.31	Аналитический метод	0.10	Закрепление отсутствует
1684	537946.40	1325039.42	Аналитический метод	0.10	Закрепление отсутствует
1685	537946.68	1325037.45	Аналитический метод	0.10	Закрепление отсутствует
1686	537946.56	1325035.45	Аналитический метод	0.10	Закрепление отсутствует
1687	537946.04	1325033.52	Аналитический метод	0.10	Закрепление отсутствует
1688	537945.16	1325031.73	Аналитический метод	0.10	Закрепление отсутствует
1689	537943.94	1325030.15	Аналитический метод	0.10	Закрепление отсутствует
1690	537942.60	1325028.67	Аналитический метод	0.10	Закрепление отсутствует
1691	537941.08	1325027.37	Аналитический метод	0.10	Закрепление отсутствует
1692	537939.33	1325026.41	Аналитический метод	0.10	Закрепление отсутствует
1693	537937.43	1325025.80	Аналитический метод	0.10	Закрепление отсутствует
1694	537935.44	1325025.59	Аналитический метод	0.10	Закрепление отсутствует
1695	537933.45	1325025.78	Аналитический метод	0.10	Закрепление отсутствует
1696	537931.76	1325026.29	Аналитический метод	0.10	Закрепление отсутствует
1697	537925.64	1325019.13	Аналитический метод	0.10	Закрепление отсутствует
1698	537922.60	1325021.62	Аналитический метод	0.10	Закрепление отсутствует
1699	537920.42	1325023.43	Аналитический метод	0.10	Закрепление отсутствует
1700	537917.73	1325024.97	Аналитический метод	0.10	Закрепление отсутствует
1701	537915.23	1325025.87	Аналитический метод	0.10	Закрепление отсутствует
1702	537913.50	1325026.27	Аналитический метод	0.10	Закрепление отсутствует

2. Сведения о характерных точках границ объекта					
Обозначение характерных точек границ	Координаты, м		Метод определения координат характерной точки	Средняя квадратическая погрешность положения характерной точки (M <sub>t</sub> ), м	Описание обозначения точки на местности (при наличии)
	X	Y			
1	2	3	4	5	6
1703	537911.53	1325026.49	Аналитический метод	0.10	Закрепление отсутствует
1704	537930.26	1325048.59	Аналитический метод	0.10	Закрепление отсутствует
1705	537929.86	1325046.00	Аналитический метод	0.10	Закрепление отсутствует
1706	537931.13	1325046.82	Аналитический метод	0.10	Закрепление отсутствует
1707	537932.99	1325047.55	Аналитический метод	0.10	Закрепление отсутствует
1708	537934.96	1325047.90	Аналитический метод	0.10	Закрепление отсутствует
1709	537936.95	1325047.85	Аналитический метод	0.10	Закрепление отсутствует
1710	537938.90	1325047.40	Аналитический метод	0.10	Закрепление отсутствует
1711	537940.58	1325046.64	Аналитический метод	0.10	Закрепление отсутствует
1712	537920.79	1325064.49	Аналитический метод	0.10	Закрепление отсутствует
1713	538271.43	1325879.79	Аналитический метод	0.10	Закрепление отсутствует
1714	538265.91	1325882.16	Аналитический метод	0.10	Закрепление отсутствует
1715	537913.58	1325062.91	Аналитический метод	0.10	Закрепление отсутствует
1716	537927.74	1325050.15	Аналитический метод	0.10	Закрепление отсутствует
1717	537905.35	1325023.86	Аналитический метод	0.10	Закрепление отсутствует
1718	537913.16	1325023.00	Аналитический метод	0.10	Закрепление отсутствует
1719	537914.27	1325022.75	Аналитический метод	0.10	Закрепление отсутствует
1720	537915.69	1325022.28	Аналитический метод	0.10	Закрепление отсутствует
1721	537916.94	1325021.71	Аналитический метод	0.10	Закрепление отсутствует
1722	537918.59	1325020.72	Аналитический метод	0.10	Закрепление отсутствует
1723	537919.65	1325019.90	Аналитический метод	0.10	Закрепление отсутствует
1724	537925.85	1325014.62	Аналитический метод	0.10	Закрепление отсутствует
1725	537931.94	1325021.85	Аналитический метод	0.10	Закрепление отсутствует
1726	537935.44	1325018.71	Аналитический метод	0.10	Закрепление отсутствует
1727	537950.73	1325035.78	Аналитический метод	0.10	Закрепление отсутствует

2. Сведения о характерных точках границ объекта					
Обозначение характерных точек границ	Координаты, м		Метод определения координат характерной точки	Средняя квадратическая погрешность положения характерной точки (Mt), м	Описание обозначения точки на местности (при наличии)
	X	Y			
1	2	3	4	5	6
1728	538195.78	1324984.94	Аналитический метод	0.10	Закрепление отсутствует
1729	537789.63	1324370.37	Аналитический метод	0.10	Закрепление отсутствует
1730	537718.36	1324250.22	Аналитический метод	0.10	Закрепление отсутствует
1731	537784.89	1324084.31	Аналитический метод	0.10	Закрепление отсутствует
1732	537789.66	1324068.50	Аналитический метод	0.10	Закрепление отсутствует
1733	537795.39	1324070.25	Аналитический метод	0.10	Закрепление отсутствует
1734	537795.97	1324068.34	Аналитический метод	0.10	Закрепление отсутствует
1673	537796.93	1324068.63	Аналитический метод	0.10	Закрепление отсутствует
1735	537800.76	1324069.78	Аналитический метод	0.10	Закрепление отсутствует
1736	537801.71	1324070.07	Аналитический метод	0.10	Закрепление отсутствует
1737	537801.14	1324071.99	Аналитический метод	0.10	Закрепление отсутствует
1738	537804.97	1324073.14	Аналитический метод	0.10	Закрепление отсутствует
1739	537800.01	1324089.60	Аналитический метод	0.10	Закрепление отсутствует
1740	537736.15	1324248.84	Аналитический метод	0.10	Закрепление отсутствует
1741	537803.19	1324361.87	Аналитический метод	0.10	Закрепление отсутствует
1742	538213.32	1324982.47	Аналитический метод	0.10	Закрепление отсутствует
1743	538216.33	1324997.02	Аналитический метод	0.10	Закрепление отсутствует
1744	537952.71	1325051.71	Аналитический метод	0.10	Закрепление отсутствует
1745	537943.65	1325059.63	Аналитический метод	0.10	Закрепление отсутствует
1746	537942.39	1325058.48	Аналитический метод	0.10	Закрепление отсутствует
1747	537932.81	1325067.12	Аналитический метод	0.10	Закрепление отсутствует
1748	538280.62	1325875.85	Аналитический метод	0.10	Закрепление отсутствует
1749	538276.94	1325877.43	Аналитический метод	0.10	Закрепление отсутствует
1750	538128.08	1325531.30	Аналитический метод	0.10	Закрепление отсутствует
1751	538127.16	1325531.70	Аналитический метод	0.10	Закрепление отсутствует

2. Сведения о характерных точках границ объекта					
Обозначение характерных точек границ	Координаты, м		Метод определения координат характерной точки	Средняя квадратическая погрешность положения характерной точки (Mt), м	Описание обозначения точки на местности (при наличии)
	X	Y			
1	2	3	4	5	6
1752	537926.80	1325065.80	Аналитический метод	0.10	Закрепление отсутствует
1753	537946.72	1325047.84	Аналитический метод	0.10	Закрепление отсутствует
1754	538125.44	1325010.77	Аналитический метод	0.10	Закрепление отсутствует
1755	538126.07	1325011.66	Аналитический метод	0.10	Закрепление отсутствует
1756	538211.61	1324993.91	Аналитический метод	0.10	Закрепление отсутствует
1757	538209.56	1324984.03	Аналитический метод	0.10	Закрепление отсутствует
1758	537941.37	1324578.21	Аналитический метод	0.10	Закрепление отсутствует
1759	537940.50	1324578.71	Аналитический метод	0.10	Закрепление отсутствует
1760	537825.68	1324404.97	Аналитический метод	0.10	Закрепление отсутствует
1761	537826.30	1324404.10	Аналитический метод	0.10	Закрепление отсутствует
1762	537818.87	1324392.85	Аналитический метод	0.10	Закрепление отсутствует
1763	537817.66	1324392.84	Аналитический метод	0.10	Закрепление отсутствует
1764	537798.96	1324364.54	Аналитический метод	0.10	Закрепление отсутствует
1765	537730.59	1324249.27	Аналитический метод	0.10	Закрепление отсутствует
1766	537795.28	1324087.95	Аналитический метод	0.10	Закрепление отсутствует
1735	537800.76	1324069.78	Аналитический метод	0.10	Закрепление отсутствует
1767	538352.72	1326099.67	Аналитический метод	0.10	Закрепление отсутствует
1768	538312.73	1325963.18	Аналитический метод	0.10	Закрепление отсутствует
1769	538289.45	1325909.05	Аналитический метод	0.10	Закрепление отсутствует
1770	538290.37	1325908.66	Аналитический метод	0.10	Закрепление отсутствует
1771	538291.16	1325910.50	Аналитический метод	0.10	Закрепление отсутствует
1772	538294.84	1325908.92	Аналитический метод	0.10	Закрепление отсутствует
1773	538317.44	1325961.48	Аналитический метод	0.10	Закрепление отсутствует
1774	538356.96	1326096.36	Аналитический метод	0.10	Закрепление отсутствует
1775	538353.11	1326097.46	Аналитический метод	0.10	Закрепление отсутствует

2. Сведения о характерных точках границ объекта					
Обозначение характерных точек границ	Координаты, м		Метод определения координат характерной точки	Средняя квадратическая погрешность положения характерной точки (Mt), м	Описание обозначения точки на местности (при наличии)
	X	Y			
1	2	3	4	5	6
1776	538353.66	1326099.40	Аналитический метод	0.10	Закрепление отсутствует
1767	538352.72	1326099.67	Аналитический метод	0.10	Закрепление отсутствует
1777	538285.78	1325910.63	Аналитический метод	0.10	Закрепление отсутствует
1778	538286.57	1325912.47	Аналитический метод	0.10	Закрепление отсутствует
1779	538285.65	1325912.87	Аналитический метод	0.10	Закрепление отсутствует
1780	538284.86	1325911.03	Аналитический метод	0.10	Закрепление отсутствует
1777	538285.78	1325910.63	Аналитический метод	0.10	Закрепление отсутствует
1781	538421.86	1326353.45	Аналитический метод	0.10	Закрепление отсутствует
1782	538468.75	1326513.50	Аналитический метод	0.10	Закрепление отсутствует
1783	538462.99	1326515.19	Аналитический метод	0.10	Закрепление отсутствует
1784	538416.10	1326355.14	Аналитический метод	0.10	Закрепление отсутствует
1781	538421.86	1326353.45	Аналитический метод	0.10	Закрепление отсутствует
1785	538664.21	1327177.10	Аналитический метод	0.10	Закрепление отсутствует
1786	538664.77	1327179.01	Аналитический метод	0.10	Закрепление отсутствует
1787	538663.82	1327179.29	Аналитический метод	0.10	Закрепление отсутствует
1788	538663.25	1327177.39	Аналитический метод	0.10	Закрепление отсутствует
1785	538664.21	1327177.10	Аналитический метод	0.10	Закрепление отсутствует
1789	538663.81	1327179.29	Аналитический метод	0.10	Закрепление отсутствует
1790	538705.48	1327321.49	Аналитический метод	0.10	Закрепление отсутствует
1791	538699.72	1327323.18	Аналитический метод	0.10	Закрепление отсутствует
1792	538690.05	1327290.20	Аналитический метод	0.10	Закрепление отсутствует
1793	538670.86	1327295.82	Аналитический метод	0.10	Закрепление отсутствует
1794	538662.43	1327267.03	Аналитический метод	0.10	Закрепление отсутствует
1795	538681.62	1327261.41	Аналитический метод	0.10	Закрепление отсутствует
1796	538658.05	1327180.97	Аналитический метод	0.10	Закрепление отсутствует

2. Сведения о характерных точках границ объекта					
Обозначение характерных точек границ	Координаты, м		Метод определения координат характерной точки	Средняя квадратическая погрешность положения характерной точки (M <sub>t</sub> ), м	Описание обозначения точки на местности (при наличии)
	X	Y			
1	2	3	4	5	6
1789	538663.81	1327179.29	Аналитический метод	0.10	Закрепление отсутствует
1797	538707.00	1327323.13	Аналитический метод	0.10	Закрепление отсутствует
1798	538706.03	1327323.41	Аналитический метод	0.10	Закрепление отсутствует
1790	538705.48	1327321.49	Аналитический метод	0.10	Закрепление отсутствует
1799	538706.43	1327321.21	Аналитический метод	0.10	Закрепление отсутствует
1797	538707.00	1327323.13	Аналитический метод	0.10	Закрепление отсутствует
1800	538819.35	1327710.15	Аналитический метод	0.10	Закрепление отсутствует
1801	538818.78	1327708.23	Аналитический метод	0.10	Закрепление отсутствует
1802	538819.74	1327707.95	Аналитический метод	0.10	Закрепление отсутствует
1803	538820.30	1327709.87	Аналитический метод	0.10	Закрепление отсутствует
1800	538819.35	1327710.15	Аналитический метод	0.10	Закрепление отсутствует
1800	538819.35	1327710.15	Аналитический метод	0.10	Закрепление отсутствует
1804	538830.71	1327748.95	Аналитический метод	0.10	Закрепление отсутствует
1805	538837.25	1327749.73	Аналитический метод	0.10	Закрепление отсутствует
1806	538835.49	1327755.22	Аналитический метод	0.10	Закрепление отсутствует
1807	538831.67	1327754.03	Аналитический метод	0.10	Закрепление отсутствует
1808	538820.22	1327750.44	Аналитический метод	0.10	Закрепление отсутствует
1809	538822.64	1327742.73	Аналитический метод	0.10	Закрепление отсутствует
1810	538813.59	1327711.84	Аналитический метод	0.10	Закрепление отсутствует
1800	538819.35	1327710.15	Аналитический метод	0.10	Закрепление отсутствует
1811	538935.32	1327808.65	Аналитический метод	0.10	Закрепление отсутствует
1812	538939.90	1327796.83	Аналитический метод	0.10	Закрепление отсутствует
1813	538924.74	1327790.94	Аналитический метод	0.10	Закрепление отсутствует
1814	538924.10	1327791.76	Аналитический метод	0.10	Закрепление отсутствует
1815	538908.85	1327785.83	Аналитический метод	0.10	Закрепление отсутствует

2. Сведения о характерных точках границ объекта					
Обозначение характерных точек границ	Координаты, м		Метод определения координат характерной точки	Средняя квадратическая погрешность положения характерной точки (Mt), м	Описание обозначения точки на местности (при наличии)
	X	Y			
1	2	3	4	5	6
1816	538907.77	1327781.62	Аналитический метод	0.10	Закрепление отсутствует
1817	538908.74	1327781.37	Аналитический метод	0.10	Закрепление отсутствует
1818	538904.91	1327766.39	Аналитический метод	0.10	Закрепление отсутствует
1819	538903.95	1327766.68	Аналитический метод	0.10	Закрепление отсутствует
1820	538900.25	1327752.22	Аналитический метод	0.10	Закрепление отсутствует
1821	538893.14	1327751.37	Аналитический метод	0.10	Закрепление отсутствует
1822	538893.73	1327746.40	Аналитический метод	0.10	Закрепление отсутствует
1823	538904.25	1327747.66	Аналитический метод	0.10	Закрепление отсутствует
1824	538913.06	1327782.10	Аналитический метод	0.10	Закрепление отсутствует
1825	538945.07	1327794.56	Аналитический метод	0.10	Закрепление отсутствует
1826	538939.05	1327810.10	Аналитический метод	0.10	Закрепление отсутствует
1811	538935.32	1327808.65	Аналитический метод	0.10	Закрепление отсутствует
1827	538892.55	1327756.33	Аналитический метод	0.10	Закрепление отсутствует
1828	538896.26	1327756.78	Аналитический метод	0.10	Закрепление отсутствует
1829	538904.64	1327789.56	Аналитический метод	0.10	Закрепление отсутствует
1830	538932.14	1327800.25	Аналитический метод	0.10	Закрепление отсутствует
1831	538929.72	1327806.48	Аналитический метод	0.10	Закрепление отсутствует
1832	538924.13	1327804.31	Аналитический метод	0.10	Закрепление отсутствует
1833	538924.38	1327803.67	Аналитический метод	0.10	Закрепление отсутствует
1834	538899.59	1327794.03	Аналитический метод	0.10	Закрепление отсутствует
1835	538891.72	1327763.25	Аналитический метод	0.10	Закрепление отсутствует
1827	538892.55	1327756.33	Аналитический метод	0.10	Закрепление отсутствует
1836	538922.46	1327839.06	Аналитический метод	0.10	Закрепление отсутствует
1837	538927.12	1327840.87	Аналитический метод	0.10	Закрепление отсутствует
1838	538922.39	1327853.08	Аналитический метод	0.10	Закрепление отсутствует

2. Сведения о характерных точках границ объекта					
Обозначение характерных точек границ	Координаты, м		Метод определения координат характерной точки	Средняя квадратическая погрешность положения характерной точки (Mt), м	Описание обозначения точки на местности (при наличии)
	X	Y			
1	2	3	4	5	6
1839	538912.59	1327857.07	Аналитический метод	0.10	Закрепление отсутствует
1840	538910.70	1327852.44	Аналитический метод	0.10	Закрепление отсутствует
1841	538918.50	1327849.26	Аналитический метод	0.10	Закрепление отсутствует
1836	538922.46	1327839.06	Аналитический метод	0.10	Закрепление отсутствует
1842	538917.80	1327837.25	Аналитический метод	0.10	Закрепление отсутствует
1843	538914.62	1327845.44	Аналитический метод	0.10	Закрепление отсутствует
1844	538908.82	1327847.81	Аналитический метод	0.10	Закрепление отсутствует
1845	538906.55	1327842.25	Аналитический метод	0.10	Закрепление отсутствует
1846	538909.96	1327840.86	Аналитический метод	0.10	Закрепление отсутствует
1847	538912.20	1327835.08	Аналитический метод	0.10	Закрепление отсутствует
1842	538917.80	1327837.25	Аналитический метод	0.10	Закрепление отсутствует
1848	538879.18	1327859.88	Аналитический метод	0.10	Закрепление отсутствует
1849	538869.78	1327863.71	Аналитический метод	0.10	Закрепление отсутствует
1850	538878.49	1327885.26	Аналитический метод	0.10	Закрепление отсутствует
1851	538872.93	1327887.51	Аналитический метод	0.10	Закрепление отсутствует
1852	538869.98	1327880.21	Аналитический метод	0.10	Закрепление отсутствует
1853	538861.97	1327860.41	Аналитический метод	0.10	Закрепление отсутствует
1854	538876.92	1327854.32	Аналитический метод	0.10	Закрепление отсутствует
1848	538879.18	1327859.88	Аналитический метод	0.10	Закрепление отсутствует
1855	538883.86	1327885.25	Аналитический метод	0.10	Закрепление отсутствует
1856	538876.27	1327866.47	Аналитический метод	0.10	Закрепление отсутствует
1857	538881.07	1327864.51	Аналитический метод	0.10	Закрепление отсутствует
1858	538882.95	1327869.14	Аналитический метод	0.10	Закрепление отсутствует
1859	538882.79	1327869.21	Аналитический метод	0.10	Закрепление отсутствует
1860	538884.16	1327872.61	Аналитический метод	0.10	Закрепление отсутствует

2. Сведения о характерных точках границ объекта					
Обозначение характерных точек границ	Координаты, м		Метод определения координат характерной точки	Средняя квадратическая погрешность положения характерной точки (Mt), м	Описание обозначения точки на местности (при наличии)
	X	Y			
1	2	3	4	5	6
1861	538887.77	1327881.51	Аналитический метод	0.10	Закрепление отсутствует
1862	538884.06	1327883.01	Аналитический метод	0.10	Закрепление отсутствует
1863	538884.81	1327884.87	Аналитический метод	0.10	Закрепление отсутствует
1855	538883.86	1327885.25	Аналитический метод	0.10	Закрепление отсутствует
1864	538880.17	1327886.74	Аналитический метод	0.10	Закрепление отсутствует
1865	538879.24	1327887.11	Аналитический метод	0.10	Закрепление отсутствует
1850	538878.49	1327885.26	Аналитический метод	0.10	Закрепление отсутствует
1866	538879.42	1327884.89	Аналитический метод	0.10	Закрепление отсутствует
1864	538880.17	1327886.74	Аналитический метод	0.10	Закрепление отсутствует
1867	538929.26	1328008.14	Аналитический метод	0.10	Закрепление отсутствует
1868	538930.03	1328010.04	Аналитический метод	0.10	Закрепление отсутствует
1869	538929.10	1328010.42	Аналитический метод	0.10	Закрепление отсутствует
1870	538948.42	1328058.18	Аналитический метод	0.10	Закрепление отсутствует
1871	538947.18	1328088.23	Аналитический метод	0.10	Закрепление отсутствует
1872	538947.17	1328088.27	Аналитический метод	0.10	Закрепление отсутствует
1873	538941.18	1328088.04	Аналитический метод	0.10	Закрепление отсутствует
1874	538942.37	1328059.22	Аналитический метод	0.10	Закрепление отсутствует
1875	538923.50	1328012.55	Аналитический метод	0.10	Закрепление отсутствует
1876	538929.10	1328010.40	Аналитический метод	0.10	Закрепление отсутствует
1877	538928.37	1328008.47	Аналитический метод	0.10	Закрепление отсутствует
1867	538929.26	1328008.14	Аналитический метод	0.10	Закрепление отсутствует
1878	538945.49	1328129.21	Аналитический метод	0.10	Закрепление отсутствует
1879	538945.29	1328134.07	Аналитический метод	0.10	Закрепление отсутствует
1880	538924.77	1328133.23	Аналитический метод	0.10	Закрепление отсутствует
1881	538401.53	1328423.30	Аналитический метод	0.10	Закрепление отсутствует

2. Сведения о характерных точках границ объекта					
Обозначение характерных точек границ	Координаты, м		Метод определения координат характерной точки	Средняя квадратическая погрешность положения характерной точки (Mt), м	Описание обозначения точки на местности (при наличии)
	X	Y			
1	2	3	4	5	6
1882	538400.08	1328420.67	Аналитический метод	0.10	Закрепление отсутствует
1883	538637.07	1328289.29	Аналитический метод	0.10	Закрепление отсутствует
1884	538637.81	1328290.73	Аналитический метод	0.10	Закрепление отсутствует
1885	538928.83	1328129.40	Аналитический метод	0.10	Закрепление отсутствует
1886	538939.46	1328129.85	Аналитический метод	0.10	Закрепление отсутствует
1887	538939.50	1328128.97	Аналитический метод	0.10	Закрепление отсутствует
1878	538945.49	1328129.21	Аналитический метод	0.10	Закрепление отсутствует
1888	538942.26	1328207.73	Аналитический метод	0.10	Закрепление отсутствует
1889	538934.27	1328207.41	Аналитический метод	0.10	Закрепление отсутствует
1890	538936.80	1328145.75	Аналитический метод	0.10	Закрепление отсутствует
1891	538932.65	1328145.57	Аналитический метод	0.10	Закрепление отсутствует
1892	538645.57	1328304.72	Аналитический метод	0.10	Закрепление отсутствует
1893	538644.79	1328303.31	Аналитический метод	0.10	Закрепление отсутствует
1894	538407.84	1328434.67	Аналитический метод	0.10	Закрепление отсутствует
1895	538403.96	1328427.67	Аналитический метод	0.10	Закрепление отсутствует
1896	538925.96	1328138.29	Аналитический метод	0.10	Закрепление отсутствует
1897	538945.09	1328139.07	Аналитический метод	0.10	Закрепление отсутствует
1888	538942.26	1328207.73	Аналитический метод	0.10	Закрепление отсутствует
1898	538942.27	1328207.74	Аналитический метод	0.10	Закрепление отсутствует
1899	538943.26	1328207.78	Аналитический метод	0.10	Закрепление отсутствует
1900	538943.18	1328209.78	Аналитический метод	0.10	Закрепление отсутствует
1901	538942.19	1328209.74	Аналитический метод	0.10	Закрепление отсутствует
1898	538942.27	1328207.74	Аналитический метод	0.10	Закрепление отсутствует
1902	538931.21	1328500.53	Аналитический метод	0.10	Закрепление отсутствует
1903	538931.12	1328502.53	Аналитический метод	0.10	Закрепление отсутствует

2. Сведения о характерных точках границ объекта					
Обозначение характерных точек границ	Координаты, м		Метод определения координат характерной точки	Средняя квадратическая погрешность положения характерной точки (Mt), м	Описание обозначения точки на местности (при наличии)
	X	Y			
1	2	3	4	5	6
1904	538930.13	1328502.49	Аналитический метод	0.10	Закрепление отсутствует
1905	538927.48	1328566.82	Аналитический метод	0.10	Закрепление отсутствует
1906	538921.76	1328701.39	Аналитический метод	0.10	Закрепление отсутствует
1907	538922.76	1328701.44	Аналитический метод	0.10	Закрепление отсутствует
1908	538922.67	1328703.44	Аналитический метод	0.10	Закрепление отсутствует
1909	538921.68	1328703.40	Аналитический метод	0.10	Закрепление отсутствует
1910	538921.76	1328701.38	Аналитический метод	0.10	Закрепление отсутствует
1911	538915.76	1328701.14	Аналитический метод	0.10	Закрепление отсутствует
1912	538914.77	1328701.10	Аналитический метод	0.10	Закрепление отсутствует
1913	538923.13	1328502.20	Аналитический метод	0.10	Закрепление отсутствует
1914	538930.13	1328502.48	Аналитический метод	0.10	Закрепление отсутствует
1915	538930.21	1328500.49	Аналитический метод	0.10	Закрепление отсутствует
1902	538931.21	1328500.53	Аналитический метод	0.10	Закрепление отсутствует
1916	538193.72	1328532.09	Аналитический метод	0.10	Закрепление отсутствует
1917	538184.89	1328538.90	Аналитический метод	0.10	Закрепление отсутствует
1918	538192.44	1328552.43	Аналитический метод	0.10	Закрепление отсутствует
1919	538203.39	1328546.32	Аналитический метод	0.10	Закрепление отсутствует
1920	538205.08	1328546.38	Аналитический метод	0.10	Закрепление отсутствует
1921	538207.05	1328546.05	Аналитический метод	0.10	Закрепление отсутствует
1922	538208.91	1328545.33	Аналитический метод	0.10	Закрепление отсутствует
1923	538210.67	1328544.37	Аналитический метод	0.10	Закрепление отсутствует
1924	538212.34	1328543.29	Аналитический метод	0.10	Закрепление отсутствует
1925	538213.78	1328541.89	Аналитический метод	0.10	Закрепление отсутствует
1926	538214.90	1328540.25	Аналитический метод	0.10	Закрепление отсутствует
1927	538215.68	1328538.41	Аналитический метод	0.10	Закрепление отсутствует

2. Сведения о характерных точках границ объекта					
Обозначение характерных точек границ	Координаты, м		Метод определения координат характерной точки	Средняя квадратическая погрешность положения характерной точки (Mt), м	Описание обозначения точки на местности (при наличии)
	X	Y			
1	2	3	4	5	6
1928	538216.08	1328536.45	Аналитический метод	0.10	Закрепление отсутствует
1929	538216.08	1328534.45	Аналитический метод	0.10	Закрепление отсутствует
1930	538215.68	1328532.50	Аналитический метод	0.10	Закрепление отсутствует
1931	538215.53	1328532.13	Аналитический метод	0.10	Закрепление отсутствует
1932	538250.03	1328513.00	Аналитический метод	0.10	Закрепление отсутствует
1933	538253.42	1328519.13	Аналитический метод	0.10	Закрепление отсутствует
1934	538219.57	1328537.89	Аналитический метод	0.10	Закрепление отсутствует
1935	538220.23	1328539.07	Аналитический метод	0.10	Закрепление отсутствует
1936	538213.15	1328543.03	Аналитический метод	0.10	Закрепление отсутствует
1937	538215.16	1328546.63	Аналитический метод	0.10	Закрепление отсутствует
1938	538190.50	1328560.38	Аналитический метод	0.10	Закрепление отсутствует
1939	538179.47	1328540.93	Аналитический метод	0.10	Закрепление отсутствует
1940	538184.74	1328537.14	Аналитический метод	0.10	Закрепление отсутствует
1941	538191.25	1328532.31	Аналитический метод	0.10	Закрепление отсутствует
1942	538191.73	1328529.70	Аналитический метод	0.10	Закрепление отсутствует
1916	538193.72	1328532.09	Аналитический метод	0.10	Закрепление отсутствует
1943	538904.47	1329108.32	Аналитический метод	0.10	Закрепление отсутствует
1944	538896.48	1329107.98	Аналитический метод	0.10	Закрепление отсутствует
1945	538906.17	1328879.89	Аналитический метод	0.10	Закрепление отсутствует
1946	538914.16	1328880.23	Аналитический метод	0.10	Закрепление отсутствует
1943	538904.47	1329108.32	Аналитический метод	0.10	Закрепление отсутствует
1947	538900.49	1329202.02	Аналитический метод	0.10	Закрепление отсутствует
1948	538938.81	1329325.20	Аналитический метод	0.10	Закрепление отсутствует
1949	538933.08	1329326.99	Аналитический метод	0.10	Закрепление отсутствует
1950	538930.91	1329327.66	Аналитический метод	0.10	Закрепление отсутствует

2. Сведения о характерных точках границ объекта					
Обозначение характерных точек границ	Координаты, м		Метод определения координат характерной точки	Средняя квадратическая погрешность положения характерной точки (M <sub>t</sub> ), м	Описание обозначения точки на местности (при наличии)
	X	Y			
1	2	3	4	5	6
1951	538925.26	1329309.50	Аналитический метод	0.10	Закрепление отсутствует
1952	538924.06	1329309.87	Аналитический метод	0.10	Закрепление отсутствует
1953	538894.55	1329215.03	Аналитический метод	0.10	Закрепление отсутствует
1954	538894.55	1329200.37	Аналитический метод	0.10	Закрепление отсутствует
1955	538897.50	1329131.05	Аналитический метод	0.10	Закрепление отсутствует
1956	538903.49	1329131.31	Аналитический метод	0.10	Закрепление отсутствует
1947	538900.49	1329202.02	Аналитический метод	0.10	Закрепление отсутствует
1957	538940.36	1329326.82	Аналитический метод	0.10	Закрепление отсутствует
1958	538939.40	1329327.11	Аналитический метод	0.10	Закрепление отсутствует
1959	538938.81	1329325.21	Аналитический метод	0.10	Закрепление отсутствует
1960	538939.76	1329324.91	Аналитический метод	0.10	Закрепление отсутствует
1957	538940.36	1329326.82	Аналитический метод	0.10	Закрепление отсутствует
1961	539233.46	1330215.08	Аналитический метод	0.10	Закрепление отсутствует
1962	539136.27	1329895.07	Аналитический метод	0.10	Закрепление отсутствует
1963	539137.23	1329894.78	Аналитический метод	0.10	Закрепление отсутствует
1964	539091.44	1329744.02	Аналитический метод	0.10	Закрепление отсутствует
1965	539012.08	1329540.53	Аналитический метод	0.10	Закрепление отсутствует
1966	539011.52	1329538.73	Аналитический метод	0.10	Закрепление отсутствует
1967	539010.48	1329538.76	Аналитический метод	0.10	Закрепление отсутствует
1968	538960.52	1329378.15	Аналитический метод	0.10	Закрепление отсутствует
1969	538964.18	1329377.01	Аналитический метод	0.10	Закрепление отсутствует
1970	539003.36	1329503.42	Аналитический метод	0.10	Закрепление отсутствует
1971	539009.81	1329521.90	Аналитический метод	0.10	Закрепление отсутствует
1972	539007.91	1329522.57	Аналитический метод	0.10	Закрепление отсутствует
1973	539013.68	1329539.08	Аналитический метод	0.10	Закрепление отсутствует

2. Сведения о характерных точках границ объекта					
Обозначение характерных точек границ	Координаты, м		Метод определения координат характерной точки	Средняя квадратическая погрешность положения характерной точки (Mt), м	Описание обозначения точки на местности (при наличии)
	X	Y			
1	2	3	4	5	6
1974	539016.82	1329547.08	Аналитический метод	0.10	Закрепление отсутствует
1975	539018.65	1329546.37	Аналитический метод	0.10	Закрепление отсутствует
1976	539095.21	1329742.67	Аналитический метод	0.10	Закрепление отсутствует
1977	539238.24	1330213.63	Аналитический метод	0.10	Закрепление отсутствует
1961	539233.46	1330215.08	Аналитический метод	0.10	Закрепление отсутствует
1978	538955.74	1329379.64	Аналитический метод	0.10	Закрепление отсутствует
1979	539006.40	1329542.48	Аналитический метод	0.10	Закрепление отсутствует
1980	539085.76	1329745.95	Аналитический метод	0.10	Закрепление отсутствует
1981	539228.12	1330214.71	Аналитический метод	0.10	Закрепление отсутствует
1982	539229.08	1330214.42	Аналитический метод	0.10	Закрепление отсутствует
1983	539229.63	1330216.24	Аналитический метод	0.10	Закрепление отсутствует
1984	539222.93	1330218.28	Аналитический метод	0.10	Закрепление отсутствует
1985	539080.08	1329747.91	Аналитический метод	0.10	Закрепление отсутствует
1986	539000.73	1329544.46	Аналитический метод	0.10	Закрепление отсутствует
1987	538994.08	1329523.06	Аналитический метод	0.10	Закрепление отсутствует
1988	538993.87	1329523.13	Аналитический метод	0.10	Закрепление отсутствует
1989	538949.95	1329381.44	Аналитический метод	0.10	Закрепление отсутствует
1990	538950.01	1329381.42	Аналитический метод	0.10	Закрепление отсутствует
1978	538955.74	1329379.64	Аналитический метод	0.10	Закрепление отсутствует
1991	539276.51	1330370.62	Аналитический метод	0.10	Закрепление отсутствует
1992	539277.03	1330372.30	Аналитический метод	0.10	Закрепление отсутствует
1993	539276.07	1330372.59	Аналитический метод	0.10	Закрепление отсутствует
1994	539399.51	1330779.07	Аналитический метод	0.10	Закрепление отсутствует
1995	539401.61	1330782.52	Аналитический метод	0.10	Закрепление отсутствует
1996	539396.48	1330785.63	Аналитический метод	0.10	Закрепление отсутствует

2. Сведения о характерных точках границ объекта					
Обозначение характерных точек границ	Координаты, м		Метод определения координат характерной точки	Средняя квадратическая погрешность положения характерной точки (M <sub>t</sub> ), м	Описание обозначения точки на местности (при наличии)
	X	Y			
1	2	3	4	5	6
1997	539393.99	1330781.53	Аналитический метод	0.10	Закрепление отсутствует
1998	539269.82	1330372.65	Аналитический метод	0.10	Закрепление отсутствует
1991	539276.51	1330370.62	Аналитический метод	0.10	Закрепление отсутствует
1999	539406.91	1330781.62	Аналитический метод	0.10	Закрепление отсутствует
2000	539404.11	1330777.01	Аналитический метод	0.10	Закрепление отсутствует
2001	539280.34	1330369.46	Аналитический метод	0.10	Закрепление отсутствует
2002	539285.12	1330368.00	Аналитический метод	0.10	Закрепление отсутствует
2003	539408.72	1330774.96	Аналитический метод	0.10	Закрепление отсутствует
2004	539410.16	1330777.33	Аналитический метод	0.10	Закрепление отсутствует
2005	539406.75	1330779.40	Аналитический метод	0.10	Закрепление отсутствует
2006	539407.79	1330781.08	Аналитический метод	0.10	Закрепление отсутствует
1999	539406.91	1330781.62	Аналитический метод	0.10	Закрепление отсутствует
2007	539403.51	1330783.72	Аналитический метод	0.10	Закрепление отсутствует
2008	539402.68	1330784.23	Аналитический метод	0.10	Закрепление отсутствует
2009	539401.62	1330782.51	Аналитический метод	0.10	Закрепление отсутствует
2010	539402.46	1330782.00	Аналитический метод	0.10	Закрепление отсутствует
2007	539403.51	1330783.72	Аналитический метод	0.10	Закрепление отсутствует
2011	539520.61	1330887.58	Аналитический метод	0.10	Закрепление отсутствует
2012	539493.13	1330875.41	Аналитический метод	0.10	Закрепление отсутствует
2013	539492.73	1330876.32	Аналитический метод	0.10	Закрепление отсутствует
2014	539453.95	1330859.15	Аналитический метод	0.10	Закрепление отсутствует
2015	539449.72	1330852.16	Аналитический метод	0.10	Закрепление отсутствует
2016	539450.57	1330851.64	Аналитический метод	0.10	Закрепление отсутствует
2017	539445.13	1330842.67	Аналитический метод	0.10	Закрепление отсутствует
2018	539448.55	1330840.60	Аналитический метод	0.10	Закрепление отсутствует

2. Сведения о характерных точках границ объекта					
Обозначение характерных точек границ	Координаты, м		Метод определения координат характерной точки	Средняя квадратическая погрешность положения характерной точки (Mt), м	Описание обозначения точки на местности (при наличии)
	X	Y			
1	2	3	4	5	6
2019	539455.72	1330852.41	Аналитический метод	0.10	Закрепление отсутствует
2020	539455.02	1330856.47	Аналитический метод	0.10	Закрепление отсутствует
2021	539464.60	1330858.39	Аналитический метод	0.10	Закрепление отсутствует
2022	539522.23	1330883.92	Аналитический метод	0.10	Закрепление отсутствует
2011	539520.61	1330887.58	Аналитический метод	0.10	Закрепление отсутствует
2023	539440.00	1330845.78	Аналитический метод	0.10	Закрепление отсутствует
2024	539450.49	1330863.08	Аналитический метод	0.10	Закрепление отсутствует
2025	539518.18	1330893.06	Аналитический метод	0.10	Закрепление отсутствует
2026	539515.75	1330898.55	Аналитический метод	0.10	Закрепление отсутствует
2027	539459.73	1330873.73	Аналитический метод	0.10	Закрепление отсутствует
2028	539436.63	1330869.10	Аналитический метод	0.10	Закрепление отсутствует
2029	539438.94	1330855.60	Аналитический метод	0.10	Закрепление отсутствует
2030	539434.87	1330848.90	Аналитический метод	0.10	Закрепление отсутствует
2023	539440.00	1330845.78	Аналитический метод	0.10	Закрепление отсутствует
2031	539489.66	1333761.44	Аналитический метод	0.10	Закрепление отсутствует
2032	539489.50	1333699.85	Аналитический метод	0.10	Закрепление отсутствует
2033	539705.04	1333147.73	Аналитический метод	0.10	Закрепление отсутствует
2034	539705.97	1333148.09	Аналитический метод	0.10	Закрепление отсутствует
2035	539707.27	1333144.77	Аналитический метод	0.10	Закрепление отсутствует
2036	539708.00	1333139.53	Аналитический метод	0.10	Закрепление отсутствует
2037	539785.77	1333149.79	Аналитический метод	0.10	Закрепление отсутствует
2038	539785.99	1333148.81	Аналитический метод	0.10	Закрепление отсутствует
2039	539981.17	1333174.60	Аналитический метод	0.10	Закрепление отсутствует
2040	539987.46	1333128.51	Аналитический метод	0.10	Закрепление отсутствует
2041	539988.46	1333128.58	Аналитический метод	0.10	Закрепление отсутствует

2. Сведения о характерных точках границ объекта					
Обозначение характерных точек границ	Координаты, м		Метод определения координат характерной точки	Средняя квадратическая погрешность положения характерной точки (Mt), м	Описание обозначения точки на местности (при наличии)
	X	Y			
1	2	3	4	5	6
2042	540005.87	1333001.06	Аналитический метод	0.10	Закрепление отсутствует
2043	540004.88	1333000.94	Аналитический метод	0.10	Закрепление отсутствует
2044	540017.64	1332907.42	Аналитический метод	0.10	Закрепление отсутствует
2045	540013.36	1332898.15	Аналитический метод	0.10	Закрепление отсутствует
2046	540014.27	1332897.73	Аналитический метод	0.10	Закрепление отсутствует
2047	540006.23	1332880.35	Аналитический метод	0.10	Закрепление отсутствует
2048	540012.48	1332805.64	Аналитический метод	0.10	Закрепление отсутствует
2049	540011.48	1332805.56	Аналитический метод	0.10	Закрепление отсутствует
2050	540024.42	1332650.84	Аналитический метод	0.10	Закрепление отсутствует
2051	540025.41	1332650.92	Аналитический метод	0.10	Закрепление отсутствует
2052	540043.14	1332438.78	Аналитический метод	0.10	Закрепление отсутствует
2053	540135.31	1332003.58	Аналитический метод	0.10	Закрепление отсутствует
2054	540064.85	1331862.15	Аналитический метод	0.10	Закрепление отсутствует
2055	539949.37	1331800.03	Аналитический метод	0.10	Закрепление отсутствует
2056	539845.82	1331754.96	Аналитический метод	0.10	Закрепление отсутствует
2057	539845.42	1331755.88	Аналитический метод	0.10	Закрепление отсутствует
2058	539818.18	1331744.02	Аналитический метод	0.10	Закрепление отсутствует
2059	539818.58	1331743.10	Аналитический метод	0.10	Закрепление отсутствует
2060	539783.15	1331727.69	Аналитический метод	0.10	Закрепление отсутствует
2061	539756.42	1331560.45	Аналитический метод	0.10	Закрепление отсутствует
2062	539793.06	1331195.92	Аналитический метод	0.10	Закрепление отсутствует
2063	539792.07	1331195.82	Аналитический метод	0.10	Закрепление отсутствует
2064	539801.80	1331098.99	Аналитический метод	0.10	Закрепление отсутствует
2065	539802.80	1331099.09	Аналитический метод	0.10	Закрепление отсутствует
2066	539803.68	1331090.24	Аналитический метод	0.10	Закрепление отсутствует

2. Сведения о характерных точках границ объекта					
Обозначение характерных точек границ	Координаты, м		Метод определения координат характерной точки	Средняя квадратическая погрешность положения характерной точки (Mt), м	Описание обозначения точки на местности (при наличии)
	X	Y			
1	2	3	4	5	6
2067	539905.54	1331153.45	Аналитический метод	0.10	Закрепление отсутствует
2068	540196.24	1331399.79	Аналитический метод	0.10	Закрепление отсутствует
2069	540195.67	1331401.11	Аналитический метод	0.10	Закрепление отсутствует
2070	540195.21	1331403.06	Аналитический метод	0.10	Закрепление отсутствует
2071	540195.18	1331404.07	Аналитический метод	0.10	Закрепление отсутствует
2072	540188.10	1331412.41	Аналитический метод	0.10	Закрепление отсутствует
2073	540200.31	1331422.76	Аналитический метод	0.10	Закрепление отсутствует
2074	540206.80	1331415.11	Аналитический метод	0.10	Закрепление отсутствует
2075	540208.99	1331415.06	Аналитический метод	0.10	Закрепление отсутствует
2076	540210.85	1331414.34	Аналитический метод	0.10	Закрепление отсутствует
2077	540212.53	1331413.27	Аналитический метод	0.10	Закрепление отсутствует
2078	540213.97	1331411.88	Аналитический метод	0.10	Закрепление отсутствует
2079	540214.60	1331411.13	Аналитический метод	0.10	Закрепление отсутствует
2080	540215.59	1331409.74	Аналитический метод	0.10	Закрепление отсутствует
2081	540216.43	1331407.93	Аналитический метод	0.10	Закрепление отсутствует
2082	540216.89	1331405.99	Аналитический метод	0.10	Закрепление отсутствует
2083	540216.95	1331404.09	Аналитический метод	0.10	Закрепление отсутствует
2084	540224.24	1331400.47	Аналитический метод	0.10	Закрепление отсутствует
2085	540225.78	1331400.71	Аналитический метод	0.10	Закрепление отсутствует
2086	540227.20	1331405.73	Аналитический метод	0.10	Закрепление отсутствует
2087	540220.06	1331408.99	Аналитический метод	0.10	Закрепление отсутствует
2088	540217.47	1331412.29	Аналитический метод	0.10	Закрепление отсутствует
2089	540196.97	1331427.80	Аналитический метод	0.10	Закрепление отсутствует
2090	540179.03	1331413.25	Аналитический метод	0.10	Закрепление отсутствует
2091	540188.84	1331401.38	Аналитический метод	0.10	Закрепление отсутствует

2. Сведения о характерных точках границ объекта					
Обозначение характерных точек границ	Координаты, м		Метод определения координат характерной точки	Средняя квадратическая погрешность положения характерной точки (Mt), м	Описание обозначения точки на местности (при наличии)
	X	Y			
1	2	3	4	5	6
2092	539987.24	1331230.55	Аналитический метод	0.10	Закрепление отсутствует
2093	539868.38	1331137.45	Аналитический метод	0.10	Закрепление отсутствует
2094	539806.80	1331099.23	Аналитический метод	0.10	Закрепление отсутствует
2095	539760.46	1331560.34	Аналитический метод	0.10	Закрепление отсутствует
2096	539781.12	1331689.65	Аналитический метод	0.10	Закрепление отсутствует
2097	539782.90	1331713.37	Аналитический метод	0.10	Закрепление отсутствует
2098	539785.22	1331715.27	Аналитический метод	0.10	Закрепление отсутствует
2099	539786.76	1331724.89	Аналитический метод	0.10	Закрепление отсутствует
2100	539808.50	1331734.36	Аналитический метод	0.10	Закрепление отсутствует
2101	539816.81	1331741.17	Аналитический метод	0.10	Закрепление отсутствует
2102	539975.91	1331809.76	Аналитический метод	0.10	Закрепление отсутствует
2103	540061.90	1331856.02	Аналитический метод	0.10	Закрепление отсутствует
2104	540068.42	1331860.34	Аналитический метод	0.10	Закрепление отсутствует
2105	540086.90	1331897.44	Аналитический метод	0.10	Закрепление отсутствует
2106	540104.67	1331938.62	Аналитический метод	0.10	Закрепление отсутствует
2107	540110.78	1331945.38	Аналитический метод	0.10	Закрепление отсутствует
2108	540139.51	1332003.04	Аналитический метод	0.10	Закрепление отсутствует
2109	540047.11	1332439.37	Аналитический метод	0.10	Закрепление отсутствует
2110	540010.31	1332879.63	Аналитический метод	0.10	Закрепление отсутствует
2111	540022.80	1332906.65	Аналитический метод	0.10	Закрепление отсутствует
2112	540014.25	1332969.25	Аналитический метод	0.10	Закрепление отсутствует
2113	539995.65	1333119.92	Аналитический метод	0.10	Закрепление отсутствует
2114	539993.72	1333119.68	Аналитический метод	0.10	Закрепление отсутствует
2115	539987.61	1333164.39	Аналитический метод	0.10	Закрепление отсутствует
2116	539985.44	1333180.24	Аналитический метод	0.10	Закрепление отсутствует

2. Сведения о характерных точках границ объекта					
Обозначение характерных точек границ	Координаты, м		Метод определения координат характерной точки	Средняя квадратическая погрешность положения характерной точки (Mt), м	Описание обозначения точки на местности (при наличии)
	X	Y			
1	2	3	4	5	6
2117	539976.54	1333179.02	Аналитический метод	0.10	Закрепление отсутствует
2118	539711.41	1333144.00	Аналитический метод	0.10	Закрепление отсутствует
2119	539711.16	1333145.79	Аналитический метод	0.10	Закрепление отсутствует
2120	539709.18	1333150.88	Аналитический метод	0.10	Закрепление отсутствует
2121	539706.20	1333151.45	Аналитический метод	0.10	Закрепление отсутствует
2122	539707.19	1333155.96	Аналитический метод	0.10	Закрепление отсутствует
2123	539494.50	1333700.78	Аналитический метод	0.10	Закрепление отсутствует
2124	539494.66	1333761.43	Аналитический метод	0.10	Закрепление отсутствует
2031	539489.66	1333761.44	Аналитический метод	0.10	Закрепление отсутствует
2125	539632.89	1330942.77	Аналитический метод	0.10	Закрепление отсутствует
2126	539634.70	1330943.58	Аналитический метод	0.10	Закрепление отсутствует
32	539634.30	1330944.49	Аналитический метод	0.10	Закрепление отсутствует
2127	539632.48	1330943.70	Аналитический метод	0.10	Закрепление отсутствует
2125	539632.89	1330942.77	Аналитический метод	0.10	Закрепление отсутствует
2128	538608.66	1332739.64	Аналитический метод	0.10	Закрепление отсутствует
2129	538483.87	1332670.45	Аналитический метод	0.10	Закрепление отсутствует
2130	538501.69	1332638.62	Аналитический метод	0.10	Закрепление отсутствует
2131	538678.46	1332431.64	Аналитический метод	0.10	Закрепление отсутствует
2132	538681.71	1332351.65	Аналитический метод	0.10	Закрепление отсутствует
2133	538683.04	1332353.14	Аналитический метод	0.10	Закрепление отсутствует
2134	538684.64	1332354.34	Аналитический метод	0.10	Закрепление отсутствует
2135	538686.44	1332355.20	Аналитический метод	0.10	Закрепление отсутствует
2136	538686.75	1332355.27	Аналитический метод	0.10	Закрепление отсутствует
2137	538686.43	1332362.31	Аналитический метод	0.10	Закрепление отсутствует
2138	538693.19	1332362.75	Аналитический метод	0.10	Закрепление отсутствует

2. Сведения о характерных точках границ объекта					
Обозначение характерных точек границ	Координаты, м		Метод определения координат характерной точки	Средняя квадратическая погрешность положения характерной точки (M <sub>t</sub> ), м	Описание обозначения точки на местности (при наличии)
	X	Y			
1	2	3	4	5	6
2139	538695.63	1332364.11	Аналитический метод	0.10	Закрепление отсутствует
2140	538697.38	1332366.54	Аналитический метод	0.10	Закрепление отсутствует
2141	538697.66	1332368.31	Аналитический метод	0.10	Закрепление отсутствует
2142	538696.41	1332396.71	Аналитический метод	0.10	Закрепление отсутствует
2143	538696.23	1332398.55	Аналитический метод	0.10	Закрепление отсутствует
2144	538695.88	1332400.32	Аналитический метод	0.10	Закрепление отсутствует
2145	538682.31	1332454.58	Аналитический метод	0.10	Закрепление отсутствует
2146	538727.31	1332468.49	Аналитический метод	0.10	Закрепление отсутствует
2147	538733.50	1332474.23	Аналитический метод	0.10	Закрепление отсутствует
2148	538676.58	1332457.07	Аналитический метод	0.10	Закрепление отсутствует
2149	538681.46	1332437.37	Аналитический метод	0.10	Закрепление отсутствует
2150	538506.64	1332642.06	Аналитический метод	0.10	Закрепление отсутствует
2151	538493.87	1332664.88	Аналитический метод	0.10	Закрепление отсутствует
2152	538490.38	1332669.58	Аналитический метод	0.10	Закрепление отсутствует
2153	538510.49	1332678.35	Аналитический метод	0.10	Закрепление отсутствует
2154	538611.14	1332734.15	Аналитический метод	0.10	Закрепление отсутствует
2155	538620.86	1332737.63	Аналитический метод	0.10	Закрепление отсутствует
2156	538618.81	1332743.27	Аналитический метод	0.10	Закрепление отсутствует
2128	538608.66	1332739.64	Аналитический метод	0.10	Закрепление отсутствует
2157	538677.08	1332342.44	Аналитический метод	0.10	Закрепление отсутствует
2158	538673.53	1332429.71	Аналитический метод	0.10	Закрепление отсутствует
2159	538497.57	1332635.74	Аналитический метод	0.10	Закрепление отсутствует
2160	538477.06	1332672.39	Аналитический метод	0.10	Закрепление отсутствует
2161	538604.81	1332743.23	Аналитический метод	0.10	Закрепление отсутствует
2162	538604.33	1332744.10	Аналитический метод	0.10	Закрепление отсутствует

2. Сведения о характерных точках границ объекта					
Обозначение характерных точек границ	Координаты, м		Метод определения координат характерной точки	Средняя квадратическая погрешность положения характерной точки (Mt), м	Описание обозначения точки на местности (при наличии)
	X	Y			
1	2	3	4	5	6
2163	538605.47	1332744.73	Аналитический метод	0.10	Закрепление отсутствует
2164	538487.93	1333058.13	Аналитический метод	0.10	Закрепление отсутствует
2165	538422.67	1333261.40	Аналитический метод	0.10	Закрепление отсутствует
2166	538421.22	1333261.38	Аналитический метод	0.10	Закрепление отсутствует
2167	538419.25	1333261.70	Аналитический метод	0.10	Закрепление отсутствует
2168	538417.38	1333262.40	Аналитический метод	0.10	Закрепление отсутствует
2169	538415.69	1333263.46	Аналитический метод	0.10	Закрепление отсутствует
2170	538414.25	1333264.84	Аналитический метод	0.10	Закрепление отсутствует
2171	538413.10	1333266.48	Аналитический метод	0.10	Закрепление отсутствует
2172	538412.30	1333268.31	Аналитический метод	0.10	Закрепление отсутствует
2173	538411.82	1333269.83	Аналитический метод	0.10	Закрепление отсутствует
2174	538411.43	1333271.50	Аналитический метод	0.10	Закрепление отсутствует
2175	538411.35	1333273.49	Аналитический метод	0.10	Закрепление отсутствует
2176	538411.67	1333275.46	Аналитический метод	0.10	Закрепление отсутствует
2177	538412.37	1333277.33	Аналитический метод	0.10	Закрепление отсутствует
2178	538413.44	1333279.02	Аналитический метод	0.10	Закрепление отсутствует
2179	538414.81	1333280.47	Аналитический метод	0.10	Закрепление отсутствует
2180	538416.45	1333281.61	Аналитический метод	0.10	Закрепление отсутствует
2181	538418.28	1333282.41	Аналитический метод	0.10	Закрепление отсутствует
2182	538419.21	1333282.71	Аналитический метод	0.10	Закрепление отсутствует
2183	538420.88	1333283.09	Аналитический метод	0.10	Закрепление отсутствует
2184	538422.87	1333283.17	Аналитический метод	0.10	Закрепление отсутствует
2185	538424.84	1333282.85	Аналитический метод	0.10	Закрепление отсутствует
2186	538426.71	1333282.15	Аналитический метод	0.10	Закрепление отсутствует
2187	538428.40	1333281.09	Аналитический метод	0.10	Закрепление отсутствует

2. Сведения о характерных точках границ объекта					
Обозначение характерных точек границ	Координаты, м		Метод определения координат характерной точки	Средняя квадратическая погрешность положения характерной точки (Mt), м	Описание обозначения точки на местности (при наличии)
	X	Y			
1	2	3	4	5	6
2188	538429.85	1333279.71	Аналитический метод	0.10	Закрепление отсутствует
2189	538430.59	1333278.65	Аналитический метод	0.10	Закрепление отсутствует
2190	538437.30	1333280.83	Аналитический метод	0.10	Закрепление отсутствует
2191	538442.44	1333264.85	Аналитический метод	0.10	Закрепление отсутствует
2192	538447.37	1333249.47	Аналитический метод	0.10	Закрепление отсутствует
2193	538448.40	1333245.35	Аналитический метод	0.10	Закрепление отсутствует
2194	538448.86	1333241.14	Аналитический метод	0.10	Закрепление отсутствует
2195	538449.92	1333216.76	Аналитический метод	0.10	Закрепление отсутствует
2196	538450.38	1333212.81	Аналитический метод	0.10	Закрепление отсутствует
2197	538451.38	1333208.97	Аналитический метод	0.10	Закрепление отсутствует
2198	538455.46	1333196.85	Аналитический метод	0.10	Закрепление отсутствует
2199	538456.72	1333194.71	Аналитический метод	0.10	Закрепление отсутствует
2200	538458.16	1333193.56	Аналитический метод	0.10	Закрепление отсутствует
2201	538460.52	1333192.80	Аналитический метод	0.10	Закрепление отсутствует
2202	538462.63	1333192.95	Аналитический метод	0.10	Закрепление отсутствует
2203	538465.20	1333193.80	Аналитический метод	0.10	Закрепление отсутствует
2204	538469.89	1333199.53	Аналитический метод	0.10	Закрепление отсутствует
2205	538473.58	1333212.76	Аналитический метод	0.10	Закрепление отсутствует
2206	538474.52	1333213.10	Аналитический метод	0.10	Закрепление отсутствует
2207	538473.57	1333215.74	Аналитический метод	0.10	Закрепление отсутствует
2208	538464.36	1333212.92	Аналитический метод	0.10	Закрепление отсутствует
2209	538447.31	1333266.02	Аналитический метод	0.10	Закрепление отсутствует
2210	538440.43	1333285.20	Аналитический метод	0.10	Закрепление отсутствует
2211	538436.53	1333282.23	Аналитический метод	0.10	Закрепление отсутствует
2212	538432.07	1333280.77	Аналитический метод	0.10	Закрепление отсутствует

2. Сведения о характерных точках границ объекта					
Обозначение характерных точек границ	Координаты, м		Метод определения координат характерной точки	Средняя квадратическая погрешность положения характерной точки (Mt), м	Описание обозначения точки на местности (при наличии)
	X	Y			
1	2	3	4	5	6
2213	538429.57	1333288.55	Аналитический метод	0.10	Закрепление отсутствует
2214	538406.58	1333281.16	Аналитический метод	0.10	Закрепление отсутствует
2215	538414.71	1333255.83	Аналитический метод	0.10	Закрепление отсутствует
2216	538419.74	1333257.45	Аналитический метод	0.10	Закрепление отсутствует
2217	538484.15	1333056.82	Аналитический метод	0.10	Закрепление отсутствует
2218	538600.51	1332746.56	Аналитический метод	0.10	Закрепление отсутствует
2219	538503.40	1332692.71	Аналитический метод	0.10	Закрепление отсутствует
2220	538465.54	1332676.20	Аналитический метод	0.10	Закрепление отсутствует
2221	538480.41	1332656.17	Аналитический метод	0.10	Закрепление отсутствует
2222	538493.45	1332632.87	Аналитический метод	0.10	Закрепление отсутствует
2223	538668.61	1332427.78	Аналитический метод	0.10	Закрепление отсутствует
2224	538669.52	1332405.29	Аналитический метод	0.10	Закрепление отсутствует
2225	538653.53	1332404.64	Аналитический метод	0.10	Закрепление отсутствует
2226	538655.32	1332360.67	Аналитический метод	0.10	Закрепление отсутствует
2227	538671.31	1332361.32	Аналитический метод	0.10	Закрепление отсутствует
2228	538672.09	1332342.17	Аналитический метод	0.10	Закрепление отсутствует
2157	538677.08	1332342.44	Аналитический метод	0.10	Закрепление отсутствует
2229	539484.66	1333761.46	Аналитический метод	0.10	Закрепление отсутствует
2230	539478.66	1333761.47	Аналитический метод	0.10	Закрепление отсутствует
2231	539478.49	1333697.79	Аналитический метод	0.10	Закрепление отсутствует
2232	539695.58	1333141.71	Аналитический метод	0.10	Закрепление отсутствует
2233	539695.76	1333140.43	Аналитический метод	0.10	Закрепление отсутствует
2234	539689.11	1333129.16	Аналитический метод	0.10	Закрепление отсутствует
2235	539566.54	1332880.16	Аналитический метод	0.10	Закрепление отсутствует
2236	539544.63	1332883.60	Аналитический метод	0.10	Закрепление отсутствует

2. Сведения о характерных точках границ объекта					
Обозначение характерных точек границ	Координаты, м		Метод определения координат характерной точки	Средняя квадратическая погрешность положения характерной точки (M <sub>t</sub> ), м	Описание обозначения точки на местности (при наличии)
	X	Y			
1	2	3	4	5	6
2237	539360.76	1332750.45	Аналитический метод	0.10	Закрепление отсутствует
2238	538684.02	1332777.24	Аналитический метод	0.10	Закрепление отсутствует
2239	538658.43	1332768.08	Аналитический метод	0.10	Закрепление отсутствует
2240	538660.11	1332763.37	Аналитический метод	0.10	Закрепление отсутствует
2241	538684.79	1332772.21	Аналитический метод	0.10	Закрепление отсутствует
2242	538853.71	1332765.52	Аналитический метод	0.10	Закрепление отсутствует
2243	538853.74	1332766.52	Аналитический метод	0.10	Закрепление отсутствует
2244	538952.48	1332762.62	Аналитический метод	0.10	Закрепление отсутствует
2245	538953.29	1332761.58	Аналитический метод	0.10	Закрепление отсутствует
2246	539208.85	1332751.46	Аналитический метод	0.10	Закрепление отсутствует
2247	539208.89	1332752.46	Аналитический метод	0.10	Закрепление отсутствует
2248	539266.73	1332750.17	Аналитический метод	0.10	Закрепление отсутствует
2249	539266.69	1332749.17	Аналитический метод	0.10	Закрепление отсутствует
2250	539313.02	1332747.34	Аналитический метод	0.10	Закрепление отсутствует
2251	539313.06	1332748.34	Аналитический метод	0.10	Закрепление отсутствует
2252	539361.98	1332746.40	Аналитический метод	0.10	Закрепление отсутствует
2253	539545.64	1332879.39	Аналитический метод	0.10	Закрепление отсутствует
2254	539551.25	1332878.51	Аналитический метод	0.10	Закрепление отсутствует
2255	539551.10	1332877.53	Аналитический метод	0.10	Закрепление отсутствует
2256	539560.73	1332876.01	Аналитический метод	0.10	Закрепление отсутствует
2257	539561.43	1332876.92	Аналитический метод	0.10	Закрепление отсутствует
2258	539568.83	1332875.76	Аналитический метод	0.10	Закрепление отсутствует
2259	539698.02	1333138.20	Аналитический метод	0.10	Закрепление отсутствует
2260	539702.06	1333138.73	Аналитический метод	0.10	Закрепление отсутствует
2261	539701.42	1333143.24	Аналитический метод	0.10	Закрепление отсутствует

2. Сведения о характерных точках границ объекта					
Обозначение характерных точек границ	Координаты, м		Метод определения координат характерной точки	Средняя квадратическая погрешность положения характерной точки (M <sub>t</sub> ), м	Описание обозначения точки на местности (при наличии)
	X	Y			
1	2	3	4	5	6
2262	539484.50	1333698.91	Аналитический метод	0.10	Закрепление отсутствует
2229	539484.66	1333761.46	Аналитический метод	0.10	Закрепление отсутствует
2263	539484.76	1333799.46	Аналитический метод	0.10	Закрепление отсутствует
2264	539485.08	1333919.57	Аналитический метод	0.10	Закрепление отсутствует
2265	539386.81	1334173.69	Аналитический метод	0.10	Закрепление отсутствует
2266	539547.38	1334372.22	Аналитический метод	0.10	Закрепление отсутствует
2267	539972.51	1334642.90	Аналитический метод	0.10	Закрепление отсутствует
2268	540148.19	1334483.45	Аналитический метод	0.10	Закрепление отсутствует
2269	540257.89	1334359.36	Аналитический метод	0.10	Закрепление отсутствует
2270	540268.78	1334354.20	Аналитический метод	0.10	Закрепление отсутствует
2271	540266.61	1334349.69	Аналитический метод	0.10	Закрепление отсутствует
2272	540254.82	1334355.28	Аналитический метод	0.10	Закрепление отсутствует
2273	540144.62	1334479.94	Аналитический метод	0.10	Закрепление отсутствует
2274	540015.03	1334597.55	Аналитический метод	0.10	Закрепление отсутствует
2275	540014.36	1334596.81	Аналитический метод	0.10	Закрепление отсутствует
2276	539992.11	1334617.00	Аналитический метод	0.10	Закрепление отсутствует
2277	539992.78	1334617.74	Аналитический метод	0.10	Закрепление отсутствует
2278	539971.97	1334636.63	Аналитический метод	0.10	Закрепление отсутствует
2279	539952.73	1334624.38	Аналитический метод	0.10	Закрепление отсутствует
2280	539953.27	1334623.54	Аналитический метод	0.10	Закрепление отсутствует
2281	539568.37	1334378.47	Аналитический метод	0.10	Закрепление отсутствует
2282	539567.56	1334379.14	Аналитический метод	0.10	Закрепление отсутствует
2283	539550.76	1334368.44	Аналитический метод	0.10	Закрепление отсутствует
2284	539392.51	1334172.80	Аналитический метод	0.10	Закрепление отсутствует
2285	539416.81	1334109.97	Аналитический метод	0.10	Закрепление отсутствует

2. Сведения о характерных точках границ объекта					
Обозначение характерных точек границ	Координаты, м		Метод определения координат характерной точки	Средняя квадратическая погрешность положения характерной точки (Mt), м	Описание обозначения точки на местности (при наличии)
	X	Y			
1	2	3	4	5	6
2286	539417.74	1334110.33	Аналитический метод	0.10	Закрепление отсутствует
2287	539445.87	1334037.59	Аналитический метод	0.10	Закрепление отсутствует
2288	539444.94	1334037.23	Аналитический метод	0.10	Закрепление отсутствует
2289	539490.08	1333920.50	Аналитический метод	0.10	Закрепление отсутствует
2290	539489.76	1333799.44	Аналитический метод	0.10	Закрепление отсутствует
2291	539494.76	1333799.43	Аналитический метод	0.10	Закрепление отсутствует
2292	539495.08	1333921.43	Аналитический метод	0.10	Закрепление отсутствует
2293	539409.70	1334142.22	Аналитический метод	0.10	Закрепление отсутствует
2294	539401.65	1334176.14	Аналитический метод	0.10	Закрепление отсутствует
2295	539554.13	1334364.66	Аналитический метод	0.10	Закрепление отсутствует
2296	539971.44	1334630.36	Аналитический метод	0.10	Закрепление отсутствует
2297	540141.06	1334476.42	Аналитический метод	0.10	Закрепление отсутствует
2298	540251.75	1334351.20	Аналитический метод	0.10	Закрепление отсутствует
2299	540264.48	1334345.17	Аналитический метод	0.10	Закрепление отсутствует
2300	540272.52	1334341.36	Аналитический метод	0.10	Закрепление отсутствует
2301	540279.44	1334355.73	Аналитический метод	0.10	Закрепление отсутствует
2302	540271.33	1334359.63	Аналитический метод	0.10	Закрепление отсутствует
2303	540261.57	1334364.25	Аналитический метод	0.10	Закрепление отсутствует
2304	540152.46	1334487.68	Аналитический метод	0.10	Закрепление отсутствует
2305	539973.15	1334650.42	Аналитический метод	0.10	Закрепление отсутствует
2306	539543.33	1334376.76	Аналитический метод	0.10	Закрепление отсутствует
2307	539384.26	1334180.09	Аналитический метод	0.10	Закрепление отсутствует
2308	539394.38	1334137.47	Аналитический метод	0.10	Закрепление отсутствует
2309	539479.07	1333918.46	Аналитический метод	0.10	Закрепление отсутствует
2310	539478.76	1333799.47	Аналитический метод	0.10	Закрепление отсутствует

2. Сведения о характерных точках границ объекта					
Обозначение характерных точек границ	Координаты, м		Метод определения координат характерной точки	Средняя квадратическая погрешность положения характерной точки (Mt), м	Описание обозначения точки на местности (при наличии)
	X	Y			
1	2	3	4	5	6
2263	539484.76	1333799.46	Аналитический метод	0.10	Закрепление отсутствует
2311	543422.83	1321719.88	Аналитический метод	0.10	Закрепление отсутствует
2312	543420.65	1321717.79	Аналитический метод	0.10	Закрепление отсутствует
2313	543425.51	1321712.70	Аналитический метод	0.10	Закрепление отсутствует
2314	543428.63	1321709.44	Аналитический метод	0.10	Закрепление отсутствует
2315	543431.01	1321706.95	Аналитический метод	0.10	Закрепление отсутствует
2316	543433.17	1321709.01	Аналитический метод	0.10	Закрепление отсутствует
2311	543422.83	1321719.88	Аналитический метод	0.10	Закрепление отсутствует
2317	543789.68	1321327.80	Аналитический метод	0.10	Закрепление отсутствует
2318	543787.49	1321325.80	Аналитический метод	0.10	Закрепление отсутствует
2319	543790.32	1321322.71	Аналитический метод	0.10	Закрепление отсутствует
2320	543793.36	1321319.38	Аналитический метод	0.10	Закрепление отсутствует
2321	543796.26	1321316.20	Аналитический метод	0.10	Закрепление отсутствует
2322	543798.49	1321318.24	Аналитический метод	0.10	Закрепление отсутствует
2317	543789.68	1321327.80	Аналитический метод	0.10	Закрепление отсутствует
2323	544258.44	1320818.75	Аналитический метод	0.10	Закрепление отсутствует
2324	544256.23	1320816.74	Аналитический метод	0.10	Закрепление отсутствует
2325	544259.59	1320813.07	Аналитический метод	0.10	Закрепление отсутствует
2326	544259.57	1320806.75	Аналитический метод	0.10	Закрепление отсутствует
2327	544262.57	1320806.74	Аналитический метод	0.10	Закрепление отсутствует
2328	544262.60	1320814.24	Аналитический метод	0.10	Закрепление отсутствует
2323	544258.44	1320818.75	Аналитический метод	0.10	Закрепление отсутствует
2329	544020.67	1321076.96	Аналитический метод	0.10	Закрепление отсутствует
2330	544018.48	1321074.96	Аналитический метод	0.10	Закрепление отсутствует
2331	544027.25	1321065.36	Аналитический метод	0.10	Закрепление отсутствует

2. Сведения о характерных точках границ объекта					
Обозначение характерных точек границ	Координаты, м		Метод определения координат характерной точки	Средняя квадратическая погрешность положения характерной точки (Mt), м	Описание обозначения точки на местности (при наличии)
	X	Y			
1	2	3	4	5	6
2332	544029.48	1321067.39	Аналитический метод	0.10	Закрепление отсутствует
2329	544020.67	1321076.96	Аналитический метод	0.10	Закрепление отсутствует
2333	545637.35	1319448.29	Аналитический метод	0.10	Закрепление отсутствует
2334	545491.55	1319302.94	Аналитический метод	0.10	Закрепление отсутствует
2335	545483.43	1319311.15	Аналитический метод	0.10	Закрепление отсутствует
2336	545391.60	1319423.39	Аналитический метод	0.10	Закрепление отсутствует
2337	545390.83	1319422.75	Аналитический метод	0.10	Закрепление отсутствует
2338	545391.35	1319422.11	Аналитический метод	0.10	Закрепление отсутствует
2339	545389.03	1319420.21	Аналитический метод	0.10	Закрепление отсутствует
2340	545480.45	1319308.47	Аналитический метод	0.10	Закрепление отсутствует
2341	545491.52	1319297.27	Аналитический метод	0.10	Закрепление отсутствует
2342	545636.28	1319441.58	Аналитический метод	0.10	Закрепление отсутствует
2343	545639.47	1319444.76	Аналитический метод	0.10	Закрепление отсутствует
2344	545637.34	1319446.89	Аналитический метод	0.10	Закрепление отсутствует
2345	545638.05	1319447.60	Аналитический метод	0.10	Закрепление отсутствует
2333	545637.35	1319448.29	Аналитический метод	0.10	Закрепление отсутствует
2346	545952.70	1318990.23	Аналитический метод	0.10	Закрепление отсутствует
2347	545955.50	1318984.93	Аналитический метод	0.10	Закрепление отсутствует
2348	546044.37	1319031.82	Аналитический метод	0.10	Закрепление отсутствует
2349	545799.90	1319500.88	Аналитический метод	0.10	Закрепление отсутствует
2350	545788.85	1319512.09	Аналитический метод	0.10	Закрепление отсутствует
2351	545784.57	1319507.89	Аналитический метод	0.10	Закрепление отсутствует
2352	545795.00	1319497.31	Аналитический метод	0.10	Закрепление отсутствует
2353	546036.29	1319034.34	Аналитический метод	0.10	Закрепление отсутствует
2346	545952.70	1318990.23	Аналитический метод	0.10	Закрепление отсутствует

2. Сведения о характерных точках границ объекта					
Обозначение характерных точек границ	Координаты, м		Метод определения координат характерной точки	Средняя квадратическая погрешность положения характерной точки (M <sub>t</sub> ), м	Описание обозначения точки на местности (при наличии)
	X	Y			
1	2	3	4	5	6
2354	545851.51	1318936.83	Аналитический метод	0.10	Закрепление отсутствует
2355	545747.71	1318882.06	Аналитический метод	0.10	Закрепление отсутствует
2356	545721.26	1318860.45	Аналитический метод	0.10	Закрепление отсутствует
2357	545722.52	1318858.90	Аналитический метод	0.10	Закрепление отсутствует
2358	545728.72	1318863.96	Аналитический метод	0.10	Закрепление отсутствует
2359	545731.88	1318860.09	Аналитический метод	0.10	Закрепление отсутствует
2360	545751.60	1318876.19	Аналитический метод	0.10	Закрепление отсутствует
2361	545847.70	1318926.91	Аналитический метод	0.10	Закрепление отсутствует
2362	545845.36	1318931.33	Аналитический метод	0.10	Закрепление отсутствует
2363	545852.44	1318935.06	Аналитический метод	0.10	Закрепление отсутствует
2354	545851.51	1318936.83	Аналитический метод	0.10	Закрепление отсутствует
2364	542918.27	1316305.76	Аналитический метод	0.10	Закрепление отсутствует
2365	542916.82	1316308.38	Аналитический метод	0.10	Закрепление отсутствует
2366	542912.65	1316306.08	Аналитический метод	0.10	Закрепление отсутствует
2367	542912.32	1316307.68	Аналитический метод	0.10	Закрепление отсутствует
2368	542908.40	1316306.86	Аналитический метод	0.10	Закрепление отсутствует
2369	542908.99	1316304.06	Аналитический метод	0.10	Закрепление отсутствует
2370	542906.18	1316302.85	Аналитический метод	0.10	Закрепление отсутствует
2371	542906.88	1316299.47	Аналитический метод	0.10	Закрепление отсутствует
2372	542904.37	1316298.09	Аналитический метод	0.10	Закрепление отсутствует
2373	542906.30	1316294.59	Аналитический метод	0.10	Закрепление отсутствует
2374	542907.73	1316295.38	Аналитический метод	0.10	Закрепление отсутствует
2375	542908.62	1316291.10	Аналитический метод	0.10	Закрепление отсутствует
2376	542911.55	1316291.71	Аналитический метод	0.10	Закрепление отсутствует
2377	542909.62	1316300.99	Аналитический метод	0.10	Закрепление отсутствует

2. Сведения о характерных точках границ объекта					
Обозначение характерных точек границ	Координаты, м		Метод определения координат характерной точки	Средняя квадратическая погрешность положения характерной точки (Mt), м	Описание обозначения точки на местности (при наличии)
	X	Y			
1	2	3	4	5	6
2364	542918.27	1316305.76	Аналитический метод	0.10	Закрепление отсутствует
2378	543106.55	1316409.56	Аналитический метод	0.10	Закрепление отсутствует
2379	543112.95	1316413.08	Аналитический метод	0.10	Закрепление отсутствует
2380	543112.79	1316417.87	Аналитический метод	0.10	Закрепление отсутствует
2381	543109.79	1316417.77	Аналитический метод	0.10	Закрепление отсутствует
2382	543109.89	1316414.82	Аналитический метод	0.10	Закрепление отсутствует
2383	543105.10	1316412.18	Аналитический метод	0.10	Закрепление отсутствует
2378	543106.55	1316409.56	Аналитический метод	0.10	Закрепление отсутствует
2384	542910.34	1315863.26	Аналитический метод	0.10	Закрепление отсутствует
2385	542909.16	1315855.75	Аналитический метод	0.10	Закрепление отсутствует
2386	542913.52	1315849.94	Аналитический метод	0.10	Закрепление отсутствует
2387	542915.91	1315851.70	Аналитический метод	0.10	Закрепление отсутствует
2388	542912.32	1315856.56	Аналитический метод	0.10	Закрепление отсутствует
2389	542913.30	1315862.79	Аналитический метод	0.10	Закрепление отсутствует
2384	542910.34	1315863.26	Аналитический метод	0.10	Закрепление отсутствует
2390	538908.57	1329129.49	Аналитический метод	0.10	Закрепление отсутствует
2391	538909.54	1329129.52	Аналитический метод	0.10	Закрепление отсутствует
2392	538909.49	1329131.59	Аналитический метод	0.10	Закрепление отсутствует
2393	538913.48	1329131.86	Аналитический метод	0.10	Закрепление отсутствует
2394	538910.55	1329200.71	Аналитический метод	0.10	Закрепление отсутствует
2395	538910.55	1329212.60	Аналитический метод	0.10	Закрепление отсутствует
2396	538939.44	1329305.46	Аналитический метод	0.10	Закрепление отсутствует
2397	538940.64	1329305.09	Аналитический метод	0.10	Закрепление отсутствует
2398	538946.19	1329322.91	Аналитический метод	0.10	Закрепление отсутствует
2399	538944.54	1329323.42	Аналитический метод	0.10	Закрепление отсутствует

2. Сведения о характерных точках границ объекта					
Обозначение характерных точек границ	Координаты, м		Метод определения координат характерной точки	Средняя квадратическая погрешность положения характерной точки (Mt), м	Описание обозначения точки на местности (при наличии)
	X	Y			
1	2	3	4	5	6
2400	538945.13	1329325.34	Аналитический метод	0.10	Закрепление отсутствует
2401	538944.18	1329325.63	Аналитический метод	0.10	Закрепление отсутствует
2402	538905.52	1329201.37	Аналитический метод	0.10	Закрепление отсутствует
2390	538908.57	1329129.49	Аналитический метод	0.10	Закрепление отсутствует
2403	538919.24	1328878.45	Аналитический метод	0.10	Закрепление отсутствует
2404	538920.24	1328878.49	Аналитический метод	0.10	Закрепление отсутствует
2405	538920.16	1328880.49	Аналитический метод	0.10	Закрепление отсутствует
2406	538922.15	1328880.57	Аналитический метод	0.10	Закрепление отсутствует
2407	538912.46	1329108.66	Аналитический метод	0.10	Закрепление отсутствует
2408	538910.46	1329108.58	Аналитический метод	0.10	Закрепление отсутствует
2409	538910.41	1329110.54	Аналитический метод	0.10	Закрепление отсутствует
2410	538909.38	1329110.51	Аналитический метод	0.10	Закрепление отсутствует
2403	538919.24	1328878.45	Аналитический метод	0.10	Закрепление отсутствует
2411	538926.67	1328703.60	Аналитический метод	0.10	Закрепление отсутствует
2412	538932.47	1328567.03	Аналитический метод	0.10	Закрепление отсутствует
2413	538935.20	1328500.69	Аналитический метод	0.10	Закрепление отсутствует
2414	538936.20	1328500.73	Аналитический метод	0.10	Закрепление отсутствует
2415	538936.12	1328502.74	Аналитический метод	0.10	Закрепление отсутствует
2416	538939.12	1328502.86	Аналитический метод	0.10	Закрепление отсутствует
2417	538936.41	1328567.21	Аналитический метод	0.10	Закрепление отсутствует
2418	538930.75	1328701.78	Аналитический метод	0.10	Закрепление отсутствует
2419	538927.75	1328701.65	Аналитический метод	0.10	Закрепление отсутствует
2420	538927.67	1328703.64	Аналитический метод	0.10	Закрепление отсутствует
2411	538926.67	1328703.60	Аналитический метод	0.10	Закрепление отсутствует
2421	538950.51	1328129.42	Аналитический метод	0.10	Закрепление отсутствует

2. Сведения о характерных точках границ объекта					
Обозначение характерных точек границ	Координаты, м		Метод определения координат характерной точки	Средняя квадратическая погрешность положения характерной точки (M <sub>t</sub> ), м	Описание обозначения точки на местности (при наличии)
	X	Y			
1	2	3	4	5	6
2422	538955.48	1328129.62	Аналитический метод	0.10	Закрепление отсутствует
2423	538954.60	1328151.16	Аналитический метод	0.10	Закрепление отсутствует
2424	538952.59	1328151.07	Аналитический метод	0.10	Закрепление отсутствует
2425	538950.25	1328208.07	Аналитический метод	0.10	Закрепление отсутствует
2426	538948.26	1328207.98	Аналитический метод	0.10	Закрепление отсутствует
2427	538948.18	1328209.98	Аналитический метод	0.10	Закрепление отсутствует
2428	538947.17	1328209.94	Аналитический метод	0.10	Закрепление отсутствует
2421	538950.51	1328129.42	Аналитический метод	0.10	Закрепление отсутствует
2429	538933.01	1328006.73	Аналитический метод	0.10	Закрепление отсутствует
2430	538933.99	1328006.37	Аналитический метод	0.10	Закрепление отсутствует
2431	538934.67	1328008.17	Аналитический метод	0.10	Закрепление отсутствует
2432	538938.38	1328006.69	Аналитический метод	0.10	Закрепление отсутствует
2433	538957.44	1328053.82	Аналитический метод	0.10	Закрепление отсутствует
2434	538958.32	1328060.73	Аналитический метод	0.10	Закрепление отсутствует
2435	538957.17	1328088.70	Аналитический метод	0.10	Закрепление отсутствует
2436	538952.17	1328088.49	Аналитический метод	0.10	Закрепление отсутствует
2437	538953.46	1328057.30	Аналитический метод	0.10	Закрепление отсутствует
2438	538933.00	1328006.74	Аналитический метод	0.10	Закрепление отсутствует
2429	538933.01	1328006.73	Аналитический метод	0.10	Закрепление отсутствует
2439	538823.58	1327706.83	Аналитический метод	0.10	Закрепление отсутствует
2440	538824.54	1327706.55	Аналитический метод	0.10	Закрепление отсутствует
2441	538825.10	1327708.47	Аналитический метод	0.10	Закрепление отсутствует
2442	538828.94	1327707.34	Аналитический метод	0.10	Закрепление отсутствует
2443	538839.35	1327742.88	Аналитический метод	0.10	Закрепление отсутствует
2444	538838.73	1327744.88	Аналитический метод	0.10	Закрепление отсутствует

2. Сведения о характерных точках границ объекта					
Обозначение характерных точек границ	Координаты, м		Метод определения координат характерной точки	Средняя квадратическая погрешность положения характерной точки (Mt), м	Описание обозначения точки на местности (при наличии)
	X	Y			
1	2	3	4	5	6
2445	538834.58	1327744.38	Аналитический метод	0.10	Закрепление отсутствует
2439	538823.58	1327706.83	Аналитический метод	0.10	Закрепление отсутствует
2446	538668.05	1327175.95	Аналитический метод	0.10	Закрепление отсутствует
2447	538669.00	1327175.66	Аналитический метод	0.10	Закрепление отсутствует
2448	538669.58	1327177.60	Аналитический метод	0.10	Закрепление отсутствует
2449	538673.41	1327176.48	Аналитический метод	0.10	Закрепление отсутствует
2450	538715.07	1327318.68	Аналитический метод	0.10	Закрепление отсутствует
2451	538711.23	1327319.80	Аналитический метод	0.10	Закрепление отсутствует
2452	538711.79	1327321.73	Аналитический метод	0.10	Закрепление отсутствует
2453	538710.84	1327322.01	Аналитический метод	0.10	Закрепление отсутствует
2446	538668.05	1327175.95	Аналитический метод	0.10	Закрепление отсутствует
2454	538547.21	1326763.51	Аналитический метод	0.10	Закрепление отсутствует
2455	538548.16	1326763.23	Аналитический метод	0.10	Закрепление отсутствует
2456	538548.74	1326765.16	Аналитический метод	0.10	Закрепление отсутствует
2457	538552.57	1326764.04	Аналитический метод	0.10	Закрепление отсутствует
2458	538593.00	1326902.01	Аналитический метод	0.10	Закрепление отсутствует
2459	538589.16	1326903.13	Аналитический метод	0.10	Закрепление отсутствует
2460	538589.72	1326905.06	Аналитический метод	0.10	Закрепление отсутствует
2461	538588.76	1326905.34	Аналитический метод	0.10	Закрепление отсутствует
2454	538547.21	1326763.51	Аналитический метод	0.10	Закрепление отсутствует
2462	538474.11	1326514.01	Аналитический метод	0.10	Закрепление отсутствует
2463	538426.10	1326350.13	Аналитический метод	0.10	Закрепление отсутствует
2464	538427.06	1326349.85	Аналитический метод	0.10	Закрепление отсутствует
2465	538427.62	1326351.76	Аналитический метод	0.10	Закрепление отсутствует
2466	538431.46	1326350.64	Аналитический метод	0.10	Закрепление отсутствует

2. Сведения о характерных точках границ объекта					
Обозначение характерных точек границ	Координаты, м		Метод определения координат характерной точки	Средняя квадратическая погрешность положения характерной точки (Mt), м	Описание обозначения точки на местности (при наличии)
	X	Y			
1	2	3	4	5	6
2467	538478.35	1326510.68	Аналитический метод	0.10	Закрепление отсутствует
2468	538474.51	1326511.81	Аналитический метод	0.10	Закрепление отсутствует
2469	538475.07	1326513.73	Аналитический метод	0.10	Закрепление отсутствует
2462	538474.11	1326514.01	Аналитический метод	0.10	Закрепление отсутствует
2470	538347.35	1326099.14	Аналитический метод	0.10	Закрепление отсутствует
2471	538341.60	1326100.83	Аналитический метод	0.10	Закрепление отсутствует
2472	538302.36	1325966.91	Аналитический метод	0.10	Закрепление отсутствует
2473	538280.14	1325915.24	Аналитический метод	0.10	Закрепление отсутствует
1779	538285.65	1325912.87	Аналитический метод	0.10	Закрепление отсутствует
2474	538308.02	1325964.88	Аналитический метод	0.10	Закрепление отсутствует
2470	538347.35	1326099.14	Аналитический метод	0.10	Закрепление отсутствует
2475	537250.71	1323291.37	Аналитический метод	0.10	Закрепление отсутствует
2476	537250.72	1323292.37	Аналитический метод	0.10	Закрепление отсутствует
2477	537248.72	1323292.40	Аналитический метод	0.10	Закрепление отсутствует
2478	537248.86	1323298.14	Аналитический метод	0.10	Закрепление отсутствует
2479	537248.28	1323298.40	Аналитический метод	0.10	Закрепление отсутствует
2480	537223.78	1323298.75	Аналитический метод	0.10	Закрепление отсутствует
2481	537213.11	1323274.04	Аналитический метод	0.10	Закрепление отсутствует
2482	537211.72	1323274.64	Аналитический метод	0.10	Закрепление отсутствует
2483	537209.35	1323269.13	Аналитический метод	0.10	Закрепление отсутствует
2484	537216.24	1323266.17	Аналитический метод	0.10	Закрепление отсутствует
2485	537227.70	1323292.69	Аналитический метод	0.10	Закрепление отсутствует
2486	537248.70	1323292.40	Аналитический метод	0.10	Закрепление отсутствует
2487	537248.71	1323291.39	Аналитический метод	0.10	Закрепление отсутствует
2475	537250.71	1323291.37	Аналитический метод	0.10	Закрепление отсутствует

2. Сведения о характерных точках границ объекта					
Обозначение характерных точек границ	Координаты, м		Метод определения координат характерной точки	Средняя квадратическая погрешность положения характерной точки (Mt), м	Описание обозначения точки на местности (при наличии)
	X	Y			
1	2	3	4	5	6
2488	537416.70	1323289.02	Аналитический метод	0.10	Закрепление отсутствует
2489	537424.00	1323288.91	Аналитический метод	0.10	Закрепление отсутствует
2490	537431.38	1323286.55	Аналитический метод	0.10	Закрепление отсутствует
2491	537432.29	1323289.41	Аналитический метод	0.10	Закрепление отсутствует
2492	537426.73	1323291.19	Аналитический метод	0.10	Закрепление отсутствует
2493	537426.74	1323291.87	Аналитический метод	0.10	Закрепление отсутствует
2494	537424.49	1323291.91	Аналитический метод	0.10	Закрепление отсутствует
2495	537422.77	1323292.45	Аналитический метод	0.10	Закрепление отсутствует
2496	537422.60	1323291.93	Аналитический метод	0.10	Закрепление отсутствует
2497	537416.74	1323292.01	Аналитический метод	0.10	Закрепление отсутствует
2488	537416.70	1323289.02	Аналитический метод	0.10	Закрепление отсутствует
2498	537866.61	1323147.22	Аналитический метод	0.10	Закрепление отсутствует
2499	537870.41	1323146.00	Аналитический метод	0.10	Закрепление отсутствует
2500	537871.57	1323149.81	Аналитический метод	0.10	Закрепление отсутствует
2501	537867.79	1323150.99	Аналитический метод	0.10	Закрепление отсутствует
2498	537866.61	1323147.22	Аналитический метод	0.10	Закрепление отсутствует
2502	535792.66	1318825.43	Аналитический метод	0.10	Закрепление отсутствует
2503	535795.57	1318824.73	Аналитический метод	0.10	Закрепление отсутствует
2504	535798.39	1318836.39	Аналитический метод	0.10	Закрепление отсутствует
2505	535795.47	1318837.09	Аналитический метод	0.10	Закрепление отсутствует
2502	535792.66	1318825.43	Аналитический метод	0.10	Закрепление отсутствует
2506	535772.37	1318758.31	Аналитический метод	0.10	Закрепление отсутствует
2507	535771.40	1318758.55	Аналитический метод	0.10	Закрепление отсутствует
870	535770.93	1318756.60	Аналитический метод	0.10	Закрепление отсутствует
2508	535771.90	1318756.37	Аналитический метод	0.10	Закрепление отсутствует

2. Сведения о характерных точках границ объекта					
Обозначение характерных точек границ	Координаты, м		Метод определения координат характерной точки	Средняя квадратическая погрешность положения характерной точки (Mt), м	Описание обозначения точки на местности (при наличии)
	X	Y			
1	2	3	4	5	6
2506	535772.37	1318758.31	Аналитический метод	0.10	Закрепление отсутствует
2509	535864.92	1319142.35	Аналитический метод	0.10	Закрепление отсутствует
2510	535865.40	1319144.29	Аналитический метод	0.10	Закрепление отсутствует
2511	535864.41	1319144.52	Аналитический метод	0.10	Закрепление отсутствует
2512	535863.92	1319142.61	Аналитический метод	0.10	Закрепление отсутствует
2509	535864.92	1319142.35	Аналитический метод	0.10	Закрепление отсутствует
2513	538377.48	1315129.31	Аналитический метод	0.10	Закрепление отсутствует
2514	538370.00	1315126.41	Аналитический метод	0.10	Закрепление отсутствует
2515	538207.13	1315149.54	Аналитический метод	0.10	Закрепление отсутствует
2516	537514.99	1314897.90	Аналитический метод	0.10	Закрепление отсутствует
2517	537319.39	1314776.81	Аналитический метод	0.10	Закрепление отсутствует
2518	537308.91	1314793.41	Аналитический метод	0.10	Закрепление отсутствует
2519	537305.53	1314791.27	Аналитический метод	0.10	Закрепление отсутствует
2520	537318.12	1314771.32	Аналитический метод	0.10	Закрепление отсутствует
2521	537516.75	1314894.28	Аналитический метод	0.10	Закрепление отсутствует
2522	537536.18	1314901.35	Аналитический метод	0.10	Закрепление отсутствует
2523	537544.13	1314877.65	Аналитический метод	0.10	Закрепление отсутствует
2524	537586.80	1314891.95	Аналитический метод	0.10	Закрепление отсутствует
2525	537578.85	1314915.66	Аналитический метод	0.10	Закрепление отсутствует
2526	537586.03	1314917.96	Аналитический метод	0.10	Закрепление отсутствует
2527	537663.84	1314947.76	Аналитический метод	0.10	Закрепление отсутствует
2528	538207.55	1315145.44	Аналитический метод	0.10	Закрепление отсутствует
2529	538370.47	1315122.30	Аналитический метод	0.10	Закрепление отсутствует
2530	538378.93	1315125.58	Аналитический метод	0.10	Закрепление отсутствует
2513	538377.48	1315129.31	Аналитический метод	0.10	Закрепление отсутствует

2. Сведения о характерных точках границ объекта					
Обозначение характерных точек границ	Координаты, м		Метод определения координат характерной точки	Средняя квадратическая погрешность положения характерной точки (M <sub>t</sub> ), м	Описание обозначения точки на местности (при наличии)
	X	Y			
1	2	3	4	5	6
2531	538714.36	1315260.05	Аналитический метод	0.10	Закрепление отсутствует
2532	538715.81	1315256.32	Аналитический метод	0.10	Закрепление отсутствует
2533	539006.10	1315368.97	Аналитический метод	0.10	Закрепление отсутствует
2534	539161.26	1315075.01	Аналитический метод	0.10	Закрепление отсутствует
564	539164.79	1315076.88	Аналитический метод	0.10	Закрепление отсутствует
2535	539007.97	1315373.99	Аналитический метод	0.10	Закрепление отсутствует
2531	538714.36	1315260.05	Аналитический метод	0.10	Закрепление отсутствует
2536	541004.00	1314464.33	Аналитический метод	0.10	Закрепление отсутствует
2537	541002.11	1314464.96	Аналитический метод	0.10	Закрепление отсутствует
2538	541001.79	1314464.00	Аналитический метод	0.10	Закрепление отсутствует
2539	540987.20	1314468.75	Аналитический метод	0.10	Закрепление отсутствует
2540	540975.41	1314472.14	Аналитический метод	0.10	Закрепление отсутствует
2541	540974.30	1314468.29	Аналитический метод	0.10	Закрепление отсутствует
2542	540986.03	1314464.92	Аналитический метод	0.10	Закрепление отсутствует
2543	541000.56	1314460.19	Аналитический метод	0.10	Закрепление отсутствует
2544	541001.80	1314463.99	Аналитический метод	0.10	Закрепление отсутствует
2545	541003.69	1314463.38	Аналитический метод	0.10	Закрепление отсутствует
2536	541004.00	1314464.33	Аналитический метод	0.10	Закрепление отсутствует
2546	541092.12	1314434.58	Аналитический метод	0.10	Закрепление отсутствует
2547	541090.88	1314430.78	Аналитический метод	0.10	Закрепление отсутствует
2548	541108.31	1314425.10	Аналитический метод	0.10	Закрепление отсутствует
2549	541124.85	1314430.56	Аналитический метод	0.10	Закрепление отсутствует
147	541123.59	1314434.36	Аналитический метод	0.10	Закрепление отсутствует
2550	541108.31	1314429.31	Аналитический метод	0.10	Закрепление отсутствует
2546	541092.12	1314434.58	Аналитический метод	0.10	Закрепление отсутствует

2. Сведения о характерных точках границ объекта					
Обозначение характерных точек границ	Координаты, м		Метод определения координат характерной точки	Средняя квадратическая погрешность положения характерной точки (Mt), м	Описание обозначения точки на местности (при наличии)
	X	Y			
1	2	3	4	5	6
2551	541468.88	1314549.46	Аналитический метод	0.10	Закрепление отсутствует
2552	541469.75	1314546.66	Аналитический метод	0.10	Закрепление отсутствует
2553	541474.62	1314548.17	Аналитический метод	0.10	Закрепление отсутствует
2554	541474.90	1314547.64	Аналитический метод	0.10	Закрепление отсутствует
2555	541477.67	1314549.12	Аналитический метод	0.10	Закрепление отсутствует
2556	541481.21	1314550.22	Аналитический метод	0.10	Закрепление отсутствует
2557	541481.00	1314550.89	Аналитический метод	0.10	Закрепление отсутствует
2558	541485.49	1314553.29	Аналитический метод	0.10	Закрепление отсутствует
2559	541484.08	1314555.93	Аналитический метод	0.10	Закрепление отсутствует
2560	541476.68	1314551.99	Аналитический метод	0.10	Закрепление отсутствует
2551	541468.88	1314549.46	Аналитический метод	0.10	Закрепление отсутствует
2561	541884.80	1314708.81	Аналитический метод	0.10	Закрепление отсутствует
2562	541885.84	1314706.00	Аналитический метод	0.10	Закрепление отсутствует
2563	541891.56	1314708.11	Аналитический метод	0.10	Закрепление отсутствует
2564	541895.19	1314705.78	Аналитический метод	0.10	Закрепление отсутствует
2565	541896.81	1314708.30	Аналитический метод	0.10	Закрепление отсутствует
2566	541891.91	1314711.45	Аналитический метод	0.10	Закрепление отсутствует
2561	541884.80	1314708.81	Аналитический метод	0.10	Закрепление отсутствует
2567	541926.37	1314698.85	Аналитический метод	0.10	Закрепление отсутствует
2568	541922.06	1314692.09	Аналитический метод	0.10	Закрепление отсутствует
2569	541915.33	1314696.41	Аналитический метод	0.10	Закрепление отсутствует
2570	541913.17	1314693.03	Аналитический метод	0.10	Закрепление отсутствует
2571	541923.29	1314686.58	Аналитический метод	0.10	Закрепление отсутствует
2572	541929.74	1314696.69	Аналитический метод	0.10	Закрепление отсутствует
2567	541926.37	1314698.85	Аналитический метод	0.10	Закрепление отсутствует

2. Сведения о характерных точках границ объекта					
Обозначение характерных точек границ	Координаты, м		Метод определения координат характерной точки	Средняя квадратическая погрешность положения характерной точки (Mt), м	Описание обозначения точки на местности (при наличии)
	X	Y			
1	2	3	4	5	6
2573	542859.78	1314881.72	Аналитический метод	0.10	Закрепление отсутствует
2574	542857.84	1314881.24	Аналитический метод	0.10	Закрепление отсутствует
2575	542858.08	1314880.27	Аналитический метод	0.10	Закрепление отсутствует
2576	542860.02	1314880.75	Аналитический метод	0.10	Закрепление отсутствует
2573	542859.78	1314881.72	Аналитический метод	0.10	Закрепление отсутствует
2577	543216.56	1315108.46	Аналитический метод	0.10	Закрепление отсутствует
2578	543220.14	1315104.98	Аналитический метод	0.10	Закрепление отсутствует
2579	543238.60	1315123.97	Аналитический метод	0.10	Закрепление отсутствует
2580	543258.63	1315184.52	Аналитический метод	0.10	Закрепление отсутствует
2581	543258.23	1315212.70	Аналитический метод	0.10	Закрепление отсутствует
2582	543254.23	1315212.65	Аналитический метод	0.10	Закрепление отсутствует
2583	543254.62	1315185.14	Аналитический метод	0.10	Закрепление отсутствует
2584	543235.09	1315126.10	Аналитический метод	0.10	Закрепление отсутствует
2585	543220.95	1315111.55	Аналитический метод	0.10	Закрепление отсутствует
2586	543220.24	1315112.25	Аналитический метод	0.10	Закрепление отсутствует
2577	543216.56	1315108.46	Аналитический метод	0.10	Закрепление отсутствует
2587	536561.42	1320730.04	Аналитический метод	0.10	Закрепление отсутствует
2588	536561.45	1320732.04	Аналитический метод	0.10	Закрепление отсутствует
1230	536560.45	1320732.05	Аналитический метод	0.10	Закрепление отсутствует
2589	536560.42	1320730.05	Аналитический метод	0.10	Закрепление отсутствует
2587	536561.42	1320730.04	Аналитический метод	0.10	Закрепление отсутствует
2590	535363.04	1321705.10	Аналитический метод	0.10	Закрепление отсутствует
2591	535361.87	1321706.75	Аналитический метод	0.10	Закрепление отсутствует
2592	535361.06	1321706.19	Аналитический метод	0.10	Закрепление отсутствует
1234	535362.22	1321704.52	Аналитический метод	0.10	Закрепление отсутствует

2. Сведения о характерных точках границ объекта					
Обозначение характерных точек границ	Координаты, м		Метод определения координат характерной точки	Средняя квадратическая погрешность положения характерной точки (Mt), м	Описание обозначения точки на местности (при наличии)
	X	Y			
1	2	3	4	5	6
2590	535363.04	1321705.10	Аналитический метод	0.10	Закрепление отсутствует
2593	535995.91	1319874.62	Аналитический метод	0.10	Закрепление отсутствует
2594	535995.84	1319876.62	Аналитический метод	0.10	Закрепление отсутствует
1029	535994.85	1319876.59	Аналитический метод	0.10	Закрепление отсутствует
2595	535994.91	1319874.59	Аналитический метод	0.10	Закрепление отсутствует
2593	535995.91	1319874.62	Аналитический метод	0.10	Закрепление отсутствует
2596	535275.77	1321828.33	Аналитический метод	0.10	Закрепление отсутствует
2597	535274.62	1321829.96	Аналитический метод	0.10	Закрепление отсутствует
1298	535273.80	1321829.38	Аналитический метод	0.10	Закрепление отсутствует
2598	535274.96	1321827.75	Аналитический метод	0.10	Закрепление отсутствует
2596	535275.77	1321828.33	Аналитический метод	0.10	Закрепление отсутствует
2599	538543.38	1326764.66	Аналитический метод	0.10	Закрепление отсутствует
2600	538543.94	1326766.57	Аналитический метод	0.10	Закрепление отсутствует
2601	538542.98	1326766.85	Аналитический метод	0.10	Закрепление отсутствует
2602	538542.41	1326764.95	Аналитический метод	0.10	Закрепление отсутствует
2599	538543.38	1326764.66	Аналитический метод	0.10	Закрепление отсутствует
2603	538584.36	1326904.54	Аналитический метод	0.10	Закрепление отсутствует
2604	538584.92	1326906.46	Аналитический метод	0.10	Закрепление отсутствует
2605	538583.96	1326906.74	Аналитический метод	0.10	Закрепление отсутствует
2606	538583.40	1326904.82	Аналитический метод	0.10	Закрепление отсутствует
2603	538584.36	1326904.54	Аналитический метод	0.10	Закрепление отсутствует
2601	538542.98	1326766.85	Аналитический метод	0.10	Закрепление отсутствует
2606	538583.40	1326904.82	Аналитический метод	0.10	Закрепление отсутствует
2607	538577.64	1326906.51	Аналитический метод	0.10	Закрепление отсутствует
2608	538537.22	1326768.54	Аналитический метод	0.10	Закрепление отсутствует

2. Сведения о характерных точках границ объекта					
Обозначение характерных точек границ	Координаты, м		Метод определения координат характерной точки	Средняя квадратическая погрешность положения характерной точки (Mt), м	Описание обозначения точки на местности (при наличии)
	X	Y			
1	2	3	4	5	6
2601	538542.98	1326766.85	Аналитический метод	0.10	Закрепление отсутствует
2609	538348.31	1326098.86	Аналитический метод	0.10	Закрепление отсутствует
2610	538348.87	1326100.76	Аналитический метод	0.10	Закрепление отсутствует
2611	538347.89	1326101.04	Аналитический метод	0.10	Закрепление отсутствует
2470	538347.35	1326099.14	Аналитический метод	0.10	Закрепление отсутствует
2609	538348.31	1326098.86	Аналитический метод	0.10	Закрепление отсутствует
2582	543254.23	1315212.65	Аналитический метод	0.10	Закрепление отсутствует
2612	543254.20	1315214.65	Аналитический метод	0.10	Закрепление отсутствует
2613	543253.20	1315214.65	Аналитический метод	0.10	Закрепление отсутствует
2614	543253.23	1315212.63	Аналитический метод	0.10	Закрепление отсутствует
2582	543254.23	1315212.65	Аналитический метод	0.10	Закрепление отсутствует
2615	538379.33	1315130.01	Аналитический метод	0.10	Закрепление отсутствует
2616	538378.97	1315130.96	Аналитический метод	0.10	Закрепление отсутствует
2617	538377.12	1315130.25	Аналитический метод	0.10	Закрепление отсутствует
2513	538377.48	1315129.31	Аналитический метод	0.10	Закрепление отсутствует
2615	538379.33	1315130.01	Аналитический метод	0.10	Закрепление отсутствует
2531	538714.36	1315260.05	Аналитический метод	0.10	Закрепление отсутствует
2618	538714.00	1315260.98	Аналитический метод	0.10	Закрепление отсутствует
2619	538712.13	1315260.25	Аналитический метод	0.10	Закрепление отсутствует
2620	538712.48	1315259.33	Аналитический метод	0.10	Закрепление отсутствует
2531	538714.36	1315260.05	Аналитический метод	0.10	Закрепление отсутствует
1512	535460.71	1322703.83	Аналитический метод	0.10	Закрепление отсутствует
2621	535459.42	1322705.37	Аналитический метод	0.10	Закрепление отсутствует
2622	535458.66	1322704.73	Аналитический метод	0.10	Закрепление отсутствует
2623	535459.94	1322703.19	Аналитический метод	0.10	Закрепление отсутствует

2. Сведения о характерных точках границ объекта					
Обозначение характерных точек границ	Координаты, м		Метод определения координат характерной точки	Средняя квадратическая погрешность положения характерной точки (Mt), м	Описание обозначения точки на местности (при наличии)
	X	Y			
1	2	3	4	5	6
1512	535460.71	1322703.83	Аналитический метод	0.10	Закрепление отсутствует
2624	535884.99	1322992.95	Аналитический метод	0.10	Закрепление отсутствует
2625	535885.45	1322993.88	Аналитический метод	0.10	Закрепление отсутствует
1515	535883.71	1322994.75	Аналитический метод	0.10	Закрепление отсутствует
2626	535883.25	1322993.87	Аналитический метод	0.10	Закрепление отсутствует
2624	535884.99	1322992.95	Аналитический метод	0.10	Закрепление отсутствует
2540	540975.41	1314472.14	Аналитический метод	0.10	Закрепление отсутствует
2627	540975.69	1314473.10	Аналитический метод	0.10	Закрепление отсутствует
2628	540973.76	1314473.65	Аналитический метод	0.10	Закрепление отсутствует
2629	540973.49	1314472.69	Аналитический метод	0.10	Закрепление отсутствует
2540	540975.41	1314472.14	Аналитический метод	0.10	Закрепление отсутствует
2630	538904.58	1329129.38	Аналитический метод	0.10	Закрепление отсутствует
2631	538904.49	1329131.35	Аналитический метод	0.10	Закрепление отсутствует
1956	538903.49	1329131.31	Аналитический метод	0.10	Закрепление отсутствует
2632	538903.55	1329129.35	Аналитический метод	0.10	Закрепление отсутствует
2630	538904.58	1329129.38	Аналитический метод	0.10	Закрепление отсутствует
2633	538422.25	1326351.25	Аналитический метод	0.10	Закрепление отсутствует
2634	538422.82	1326353.17	Аналитический метод	0.10	Закрепление отсутствует
1781	538421.86	1326353.45	Аналитический метод	0.10	Закрепление отсутствует
2635	538421.30	1326351.52	Аналитический метод	0.10	Закрепление отсутствует
2633	538422.25	1326351.25	Аналитический метод	0.10	Закрепление отсутствует
2636	538469.71	1326513.21	Аналитический метод	0.10	Закрепление отсутствует
2637	538470.27	1326515.14	Аналитический метод	0.10	Закрепление отсутствует
2638	538469.32	1326515.42	Аналитический метод	0.10	Закрепление отсутствует
1782	538468.75	1326513.50	Аналитический метод	0.10	Закрепление отсутствует

2. Сведения о характерных точках границ объекта					
Обозначение характерных точек границ	Координаты, м		Метод определения координат характерной точки	Средняя квадратическая погрешность положения характерной точки (Mt), м	Описание обозначения точки на местности (при наличии)
	X	Y			
1	2	3	4	5	6
2636	538469.71	1326513.21	Аналитический метод	0.10	Закрепление отсутствует
2639	535914.24	1319347.03	Аналитический метод	0.10	Закрепление отсутствует
2640	535914.72	1319348.98	Аналитический метод	0.10	Закрепление отсутствует
2641	535913.78	1319349.21	Аналитический метод	0.10	Закрепление отсутствует
2642	535913.32	1319347.24	Аналитический метод	0.10	Закрепление отсутствует
2639	535914.24	1319347.03	Аналитический метод	0.10	Закрепление отсутствует
2643	538489.34	1315172.73	Аналитический метод	0.10	Закрепление отсутствует
2644	538488.99	1315173.66	Аналитический метод	0.10	Закрепление отсутствует
2645	538487.11	1315172.93	Аналитический метод	0.10	Закрепление отсутствует
2646	538487.46	1315172.01	Аналитический метод	0.10	Закрепление отсутствует
2643	538489.34	1315172.73	Аналитический метод	0.10	Закрепление отсутствует
2647	538613.67	1315220.95	Аналитический метод	0.10	Закрепление отсутствует
2648	538613.30	1315221.90	Аналитический метод	0.10	Закрепление отсутствует
2649	538611.45	1315221.18	Аналитический метод	0.10	Закрепление отсутствует
2650	538611.81	1315220.25	Аналитический метод	0.10	Закрепление отсутствует
2647	538613.67	1315220.95	Аналитический метод	0.10	Закрепление отсутствует
2651	538013.93	1323533.35	Аналитический метод	0.10	Закрепление отсутствует
2652	538023.58	1323556.08	Аналитический метод	0.10	Закрепление отсутствует
2653	538056.52	1323606.44	Аналитический метод	0.10	Закрепление отсутствует
2654	538053.17	1323608.63	Аналитический метод	0.10	Закрепление отсутствует
2655	538054.26	1323610.31	Аналитический метод	0.10	Закрепление отсутствует
2656	538053.43	1323610.85	Аналитический метод	0.10	Закрепление отсутствует
2657	538049.67	1323605.12	Аналитический метод	0.10	Закрепление отсутствует
2658	538050.08	1323603.91	Аналитический метод	0.10	Закрепление отсутствует
2659	538043.91	1323594.48	Аналитический метод	0.10	Закрепление отсутствует

2. Сведения о характерных точках границ объекта					
Обозначение характерных точек границ	Координаты, м		Метод определения координат характерной точки	Средняя квадратическая погрешность положения характерной точки (Mt), м	Описание обозначения точки на местности (при наличии)
	X	Y			
1	2	3	4	5	6
2660	538043.08	1323595.03	Аналитический метод	0.10	Закрепление отсутствует
2661	538019.15	1323558.44	Аналитический метод	0.10	Закрепление отсутствует
2662	538008.55	1323533.46	Аналитический метод	0.10	Закрепление отсутствует
2663	538009.47	1323533.07	Аналитический метод	0.10	Закрепление отсутствует
2664	538010.25	1323534.91	Аналитический метод	0.10	Закрепление отсутствует
2651	538013.93	1323533.35	Аналитический метод	0.10	Закрепление отсутствует
2665	537806.74	1324036.08	Аналитический метод	0.10	Закрепление отсутствует
2666	537806.16	1324037.99	Аналитический метод	0.10	Закрепление отсутствует
2667	537805.26	1324037.72	Аналитический метод	0.10	Закрепление отсутствует
2668	537805.84	1324035.81	Аналитический метод	0.10	Закрепление отсутствует
2665	537806.74	1324036.08	Аналитический метод	0.10	Закрепление отсутствует
2669	541092.14	1314434.64	Аналитический метод	0.10	Закрепление отсутствует
2670	541092.43	1314435.53	Аналитический метод	0.10	Закрепление отсутствует
2671	541090.53	1314436.15	Аналитический метод	0.10	Закрепление отсутствует
2672	541090.24	1314435.26	Аналитический метод	0.10	Закрепление отсутствует
2669	541092.14	1314434.64	Аналитический метод	0.10	Закрепление отсутствует
2673	537250.64	1323286.37	Аналитический метод	0.10	Закрепление отсутствует
2674	537250.66	1323287.37	Аналитический метод	0.10	Закрепление отсутствует
2675	537230.97	1323287.65	Аналитический метод	0.10	Закрепление отсутствует
2676	537218.85	1323259.60	Аналитический метод	0.10	Закрепление отсутствует
2677	537207.37	1323264.54	Аналитический метод	0.10	Закрепление отсутствует
2678	537205.40	1323259.95	Аналитический метод	0.10	Закрепление отсутствует
2679	537221.46	1323253.04	Аналитический метод	0.10	Закрепление отсутствует
2680	537234.24	1323282.60	Аналитический метод	0.10	Закрепление отсутствует
2681	537248.59	1323282.36	Аналитический метод	0.10	Закрепление отсутствует

2. Сведения о характерных точках границ объекта					
Обозначение характерных точек границ	Координаты, м		Метод определения координат характерной точки	Средняя квадратическая погрешность положения характерной точки (Mt), м	Описание обозначения точки на местности (при наличии)
	X	Y			
1	2	3	4	5	6
2682	537248.67	1323286.39	Аналитический метод	0.10	Закрепление отсутствует
2673	537250.64	1323286.37	Аналитический метод	0.10	Закрепление отсутствует
2683	538905.47	1329108.37	Аналитический метод	0.10	Закрепление отсутствует
2684	538905.38	1329110.40	Аналитический метод	0.10	Закрепление отсутствует
2685	538904.41	1329110.37	Аналитический метод	0.10	Закрепление отсутствует
2686	538904.47	1329108.33	Аналитический метод	0.10	Закрепление отсутствует
2683	538905.47	1329108.37	Аналитический метод	0.10	Закрепление отсутствует
2687	543158.05	1315042.70	Аналитический метод	0.10	Закрепление отсутствует
2688	543155.70	1315045.83	Аналитический метод	0.10	Закрепление отсутствует
2689	543151.56	1315041.57	Аналитический метод	0.10	Закрепление отсутствует
2690	543146.63	1315037.92	Аналитический метод	0.10	Закрепление отсутствует
2691	543148.45	1315035.49	Аналитический метод	0.10	Закрепление отсутствует
2687	543158.05	1315042.70	Аналитический метод	0.10	Закрепление отсутствует
2692	542986.68	1314919.53	Аналитический метод	0.10	Закрепление отсутствует
2693	542987.27	1314918.72	Аналитический метод	0.10	Закрепление отсутствует
2694	542974.95	1314909.61	Аналитический метод	0.10	Закрепление отсутствует
2576	542860.02	1314880.75	Аналитический метод	0.10	Закрепление отсутствует
2695	542860.51	1314878.81	Аналитический метод	0.10	Закрепление отсутствует
2696	542975.83	1314907.77	Аналитический метод	0.10	Закрепление отсутствует
2697	542988.48	1314917.13	Аналитический метод	0.10	Закрепление отсутствует
2698	542987.28	1314918.73	Аналитический метод	0.10	Закрепление отсутствует
2699	542988.88	1314919.93	Аналитический метод	0.10	Закрепление отсутствует
2700	542988.30	1314920.71	Аналитический метод	0.10	Закрепление отсутствует
2692	542986.68	1314919.53	Аналитический метод	0.10	Закрепление отсутствует
2701	538915.24	1328878.28	Аналитический метод	0.10	Закрепление отсутствует

2. Сведения о характерных точках границ объекта					
Обозначение характерных точек границ	Координаты, м		Метод определения координат характерной точки	Средняя квадратическая погрешность положения характерной точки (Mt), м	Описание обозначения точки на местности (при наличии)
	X	Y			
1	2	3	4	5	6
2702	538915.16	1328880.28	Аналитический метод	0.10	Закрепление отсутствует
1946	538914.16	1328880.23	Аналитический метод	0.10	Закрепление отсутствует
2703	538914.24	1328878.24	Аналитический метод	0.10	Закрепление отсутствует
2701	538915.24	1328878.28	Аналитический метод	0.10	Закрепление отсутствует
2704	534834.27	1322388.20	Аналитический метод	0.10	Закрепление отсутствует
2705	534834.64	1322394.27	Аналитический метод	0.10	Закрепление отсутствует
2706	534833.64	1322394.34	Аналитический метод	0.10	Закрепление отсутствует
2707	534833.85	1322397.83	Аналитический метод	0.10	Закрепление отсутствует
2708	534809.63	1322399.26	Аналитический метод	0.10	Закрепление отсутствует
2709	534808.88	1322397.41	Аналитический метод	0.10	Закрепление отсутствует
2710	534807.78	1322395.74	Аналитический метод	0.10	Закрепление отсутствует
2711	534806.37	1322394.33	Аналитический метод	0.10	Закрепление отсутствует
2712	534804.71	1322393.23	Аналитический метод	0.10	Закрепление отсутствует
2713	534802.85	1322392.48	Аналитический метод	0.10	Закрепление отсутствует
2714	534802.40	1322392.39	Аналитический метод	0.10	Закрепление отсутствует
2715	534803.39	1322390.33	Аналитический метод	0.10	Закрепление отсутствует
2716	534804.69	1322389.05	Аналитический метод	0.10	Закрепление отсутствует
2717	534807.85	1322388.17	Аналитический метод	0.10	Закрепление отсутствует
2718	534824.85	1322387.17	Аналитический метод	0.10	Закрепление отсутствует
2719	534826.77	1322387.16	Аналитический метод	0.10	Закрепление отсутствует
2720	534828.68	1322387.35	Аналитический метод	0.10	Закрепление отсутствует
2704	534834.27	1322388.20	Аналитический метод	0.10	Закрепление отсутствует
2721	534837.84	1322380.92	Аналитический метод	0.10	Закрепление отсутствует
2722	534839.83	1322380.80	Аналитический метод	0.10	Закрепление отсутствует
2723	534885.80	1322378.13	Аналитический метод	0.10	Закрепление отсутствует

2. Сведения о характерных точках границ объекта					
Обозначение характерных точек границ	Координаты, м		Метод определения координат характерной точки	Средняя квадратическая погрешность положения характерной точки (Mt), м	Описание обозначения точки на местности (при наличии)
	X	Y			
1	2	3	4	5	6
2724	534890.19	1322379.31	Аналитический метод	0.10	Закрепление отсутствует
2725	534891.09	1322382.33	Аналитический метод	0.10	Закрепление отсутствует
2726	534891.21	1322385.20	Аналитический метод	0.10	Закрепление отсутствует
2727	534889.84	1322387.23	Аналитический метод	0.10	Закрепление отсутствует
2728	534887.94	1322388.95	Аналитический метод	0.10	Закрепление отсутствует
2729	534885.28	1322389.43	Аналитический метод	0.10	Закрепление отсутствует
2730	534868.86	1322389.69	Аналитический метод	0.10	Закрепление отсутствует
2731	534867.33	1322389.65	Аналитический метод	0.10	Закрепление отсутствует
2732	534865.81	1322389.48	Аналитический метод	0.10	Закрепление отсутствует
2733	534838.10	1322385.25	Аналитический метод	0.10	Закрепление отсутствует
2721	534837.84	1322380.92	Аналитический метод	0.10	Закрепление отсутствует
2734	534882.95	1322179.02	Аналитический метод	0.10	Закрепление отсутствует
2735	534883.55	1322179.58	Аналитический метод	0.10	Закрепление отсутствует
2736	534881.48	1322181.98	Аналитический метод	0.10	Закрепление отсутствует
2737	534866.28	1322167.68	Аналитический метод	0.10	Закрепление отсутствует
2738	534865.76	1322164.04	Аналитический метод	0.10	Закрепление отсутствует
2739	534866.07	1322162.82	Аналитический метод	0.10	Закрепление отсутствует
2740	534866.69	1322162.28	Аналитический метод	0.10	Закрепление отсутствует
2741	534867.83	1322162.10	Аналитический метод	0.10	Закрепление отсутствует
2742	534868.68	1322162.51	Аналитический метод	0.10	Закрепление отсутствует
2743	534869.13	1322162.94	Аналитический метод	0.10	Закрепление отсутствует
2744	534872.42	1322166.08	Аналитический метод	0.10	Закрепление отсутствует
2745	534870.20	1322168.41	Аналитический метод	0.10	Закрепление отсутствует
2746	534882.26	1322179.75	Аналитический метод	0.10	Закрепление отсутствует
2734	534882.95	1322179.02	Аналитический метод	0.10	Закрепление отсутствует

2. Сведения о характерных точках границ объекта					
Обозначение характерных точек границ	Координаты, м		Метод определения координат характерной точки	Средняя квадратическая погрешность положения характерной точки (Mt), м	Описание обозначения точки на местности (при наличии)
	X	Y			
1	2	3	4	5	6
2747	540216.69	1331398.14	Аналитический метод	0.10	Закрепление отсутствует
2748	540212.67	1331396.38	Аналитический метод	0.10	Закрепление отсутствует
2749	540212.22	1331396.00	Аналитический метод	0.10	Закрепление отсутствует
2750	540210.65	1331394.91	Аналитический метод	0.10	Закрепление отсутствует
2751	540208.82	1331394.11	Аналитический метод	0.10	Закрепление отсутствует
2752	540206.86	1331393.69	Аналитический метод	0.10	Закрепление отсутствует
2753	540204.87	1331393.67	Аналитический метод	0.10	Закрепление отсутствует
2754	540202.91	1331394.04	Аналитический метод	0.10	Закрепление отсутствует
2755	540201.06	1331394.80	Аналитический метод	0.10	Закрепление отсутствует
2756	540199.40	1331395.91	Аналитический метод	0.10	Закрепление отсутствует
2757	539908.49	1331149.40	Аналитический метод	0.10	Закрепление отсутствует
2758	539886.38	1331135.68	Аналитический метод	0.10	Закрепление отсутствует
2759	539886.91	1331134.83	Аналитический метод	0.10	Закрепление отсутствует
2760	539804.35	1331083.59	Аналитический метод	0.10	Закрепление отсутствует
2761	539804.89	1331078.05	Аналитический метод	0.10	Закрепление отсутствует
2762	539803.92	1331077.87	Аналитический метод	0.10	Закрепление отсутствует
2763	539804.87	1331068.47	Аналитический метод	0.10	Закрепление отсутствует
2764	539643.00	1330942.88	Аналитический метод	0.10	Закрепление отсутствует
2765	539634.48	1330939.11	Аналитический метод	0.10	Закрепление отсутствует
2766	539634.88	1330938.20	Аналитический метод	0.10	Закрепление отсутствует
2767	539636.73	1330939.01	Аналитический метод	0.10	Закрепление отсутствует
2768	539638.35	1330935.35	Аналитический метод	0.10	Закрепление отсутствует
2769	539640.28	1330936.21	Аналитический метод	0.10	Закрепление отсутствует
2770	539761.37	1331033.31	Аналитический метод	0.10	Закрепление отсутствует
2771	539809.63	1331071.11	Аналитический метод	0.10	Закрепление отсутствует

2. Сведения о характерных точках границ объекта					
Обозначение характерных точек границ	Координаты, м		Метод определения координат характерной точки	Средняя квадратическая погрешность положения характерной точки (Mt), м	Описание обозначения точки на местности (при наличии)
	X	Y			
1	2	3	4	5	6
2772	539808.58	1331081.51	Аналитический метод	0.10	Закрепление отсутствует
2773	539877.56	1331124.31	Аналитический метод	0.10	Закрепление отсутствует
2774	539997.42	1331218.20	Аналитический метод	0.10	Закрепление отсутствует
2775	540200.52	1331390.29	Аналитический метод	0.10	Закрепление отсутствует
2776	540201.46	1331389.11	Аналитический метод	0.10	Закрепление отсутствует
2777	540202.23	1331389.71	Аналитический метод	0.10	Закрепление отсутствует
2778	540211.55	1331395.01	Аналитический метод	0.10	Закрепление отсутствует
2747	540216.69	1331398.14	Аналитический метод	0.10	Закрепление отсутствует
2147	538733.50	1332474.23	Аналитический метод	0.10	Закрепление отсутствует
2779	538735.58	1332478.55	Аналитический метод	0.10	Закрепление отсутствует
2780	538736.01	1332487.67	Аналитический метод	0.10	Закрепление отсутствует
2781	538736.95	1332488.02	Аналитический метод	0.10	Закрепление отсутствует
2782	538734.03	1332495.97	Аналитический метод	0.10	Закрепление отсутствует
2147	538733.50	1332474.23	Аналитический метод	0.10	Закрепление отсутствует
2783	538751.91	1332447.27	Аналитический метод	0.10	Закрепление отсутствует
2784	538748.56	1332456.42	Аналитический метод	0.10	Закрепление отсутствует
2785	538747.60	1332456.07	Аналитический метод	0.10	Закрепление отсутствует
2786	538737.17	1332464.22	Аналитический метод	0.10	Закрепление отсутствует
2787	538730.00	1332465.66	Аналитический метод	0.10	Закрепление отсутствует
2788	538691.93	1332453.89	Аналитический метод	0.10	Закрепление отсутствует
2789	538689.81	1332452.71	Аналитический метод	0.10	Закрепление отсутствует
2790	538688.48	1332451.10	Аналитический метод	0.10	Закрепление отсутствует
2791	538687.89	1332449.64	Аналитический метод	0.10	Закрепление отсутствует
2792	538687.89	1332446.70	Аналитический метод	0.10	Закрепление отсутствует
2793	538699.28	1332401.17	Аналитический метод	0.10	Закрепление отсутствует

2. Сведения о характерных точках границ объекта					
Обозначение характерных точек границ	Координаты, м		Метод определения координат характерной точки	Средняя квадратическая погрешность положения характерной точки (Mt), м	Описание обозначения точки на местности (при наличии)
	X	Y			
1	2	3	4	5	6
2794	538699.70	1332399.03	Аналитический метод	0.10	Закрепление отсутствует
2795	538699.90	1332396.86	Аналитический метод	0.10	Закрепление отсутствует
2796	538702.09	1332347.99	Аналитический метод	0.10	Закрепление отсутствует
2797	538701.15	1332347.95	Аналитический метод	0.10	Закрепление отсутствует
2798	538701.39	1332346.35	Аналитический метод	0.10	Закрепление отсутствует
2799	538701.44	1332345.33	Аналитический метод	0.10	Закрепление отсутствует
2800	538701.37	1332343.67	Аналитический метод	0.10	Закрепление отсутствует
2801	538700.94	1332341.72	Аналитический метод	0.10	Закрепление отсутствует
2802	538700.12	1332339.90	Аналитический метод	0.10	Закрепление отсутствует
2803	538698.96	1332338.27	Аналитический метод	0.10	Закрепление отсутствует
2804	538697.50	1332336.91	Аналитический метод	0.10	Закрепление отсутствует
2805	538695.79	1332335.87	Аналитический метод	0.10	Закрепление отсутствует
2806	538693.92	1332335.19	Аналитический метод	0.10	Закрепление отсутствует
2807	538691.94	1332334.89	Аналитический метод	0.10	Закрепление отсутствует
2808	538690.35	1332334.81	Аналитический метод	0.10	Закрепление отсутствует
2809	538688.39	1332334.90	Аналитический метод	0.10	Закрепление отсутствует
2810	538686.45	1332335.39	Аналитический метод	0.10	Закрепление отсутствует
2811	538684.65	1332336.25	Аналитический метод	0.10	Закрепление отсутствует
2812	538683.05	1332337.46	Аналитический метод	0.10	Закрепление отсутствует
2813	538681.73	1332338.95	Аналитический метод	0.10	Закрепление отсутствует
2814	538680.73	1332340.68	Аналитический метод	0.10	Закрепление отсутствует
2815	538680.10	1332342.57	Аналитический метод	0.10	Закрепление отсутствует
2816	538677.32	1332342.45	Аналитический метод	0.10	Закрепление отсутствует
2817	538677.77	1332332.58	Аналитический метод	0.10	Закрепление отсутствует
2818	538704.35	1332333.80	Аналитический метод	0.10	Закрепление отсутствует

2. Сведения о характерных точках границ объекта					
Обозначение характерных точек границ	Координаты, м		Метод определения координат характерной точки	Средняя квадратическая погрешность положения характерной точки (M <sub>t</sub> ), м	Описание обозначения точки на местности (при наличии)
	X	Y			
1	2	3	4	5	6
2819	538703.76	1332346.56	Аналитический метод	0.10	Закрепление отсутствует
2820	538707.66	1332346.74	Аналитический метод	0.10	Закрепление отсутствует
2821	538706.65	1332368.72	Аналитический метод	0.10	Закрепление отсутствует
2822	538706.17	1332368.70	Аналитический метод	0.10	Закрепление отсутствует
2823	538704.78	1332399.77	Аналитический метод	0.10	Закрепление отсутствует
2824	538698.41	1332425.24	Аналитический метод	0.10	Закрепление отсутствует
2825	538691.96	1332442.28	Аналитический метод	0.10	Закрепление отсутствует
2826	538692.88	1332448.95	Аналитический метод	0.10	Закрепление отсутствует
2827	538737.38	1332462.76	Аналитический метод	0.10	Закрепление отсутствует
2783	538751.91	1332447.27	Аналитический метод	0.10	Закрепление отсутствует
2828	538484.97	1333177.34	Аналитический метод	0.10	Закрепление отсутствует
2829	538485.88	1333181.57	Аналитический метод	0.10	Закрепление отсутствует
2830	538484.94	1333181.24	Аналитический метод	0.10	Закрепление отсутствует
2831	538473.62	1333189.29	Аналитический метод	0.10	Закрепление отсутствует
2832	538466.98	1333190.71	Аналитический метод	0.10	Закрепление отсутствует
2833	538455.17	1333186.73	Аналитический метод	0.10	Закрепление отсутствует
2834	538448.06	1333207.85	Аналитический метод	0.10	Закрепление отсутствует
2835	538447.53	1333209.87	Аналитический метод	0.10	Закрепление отсутствует
2836	538446.93	1333212.17	Аналитический метод	0.10	Закрепление отсутствует
2837	538446.43	1333216.61	Аналитический метод	0.10	Закрепление отсутствует
2838	538445.37	1333240.99	Аналитический метод	0.10	Закрепление отсутствует
2839	538444.95	1333244.74	Аналитический метод	0.10	Закрепление отсутствует
2840	538444.04	1333248.40	Аналитический метод	0.10	Закрепление отсутствует
2841	538440.41	1333259.71	Аналитический метод	0.10	Закрепление отсутствует
2842	538439.22	1333261.82	Аналитический метод	0.10	Закрепление отсутствует

2. Сведения о характерных точках границ объекта					
Обозначение характерных точек границ	Координаты, м		Метод определения координат характерной точки	Средняя квадратическая погрешность положения характерной точки (Mt), м	Описание обозначения точки на местности (при наличии)
	X	Y			
1	2	3	4	5	6
2843	538437.30	1333263.28	Аналитический метод	0.10	Закрепление отсутствует
2844	538435.31	1333263.86	Аналитический метод	0.10	Закрепление отсутствует
2845	538433.20	1333263.71	Аналитический метод	0.10	Закрепление отсутствует
2846	538432.68	1333263.54	Аналитический метод	0.10	Закрепление отсутствует
2847	538427.75	1333261.94	Аналитический метод	0.10	Закрепление отсутствует
2848	538492.65	1333059.77	Аналитический метод	0.10	Закрепление отсутствует
2849	538569.36	1332855.25	Аналитический метод	0.10	Закрепление отсутствует
2850	538570.48	1332855.11	Аналитический метод	0.10	Закрепление отсутствует
2851	538611.07	1332746.88	Аналитический метод	0.10	Закрепление отсутствует
2852	538616.72	1332748.90	Аналитический метод	0.10	Закрепление отсутствует
2853	538499.27	1333062.07	Аналитический метод	0.10	Закрепление отсутствует
2854	538460.36	1333183.27	Аналитический метод	0.10	Закрепление отсутствует
2855	538469.25	1333186.19	Аналитический метод	0.10	Закрепление отсутствует
2828	538484.97	1333177.34	Аналитический метод	0.10	Закрепление отсутствует
2856	538245.67	1328505.14	Аналитический метод	0.10	Закрепление отсутствует
2857	538247.60	1328508.63	Аналитический метод	0.10	Закрепление отсутствует
2858	538213.06	1328527.78	Аналитический метод	0.10	Закрепление отсутствует
2859	538211.66	1328526.43	Аналитический метод	0.10	Закрепление отсутствует
2860	538209.97	1328525.36	Аналитический метод	0.10	Закрепление отсутствует
2861	538208.10	1328524.65	Аналитический метод	0.10	Закрепление отсутствует
2862	538206.13	1328524.32	Аналитический метод	0.10	Закрепление отсутствует
2863	538204.14	1328524.39	Аналитический метод	0.10	Закрепление отсутствует
2864	538203.40	1328524.57	Аналитический метод	0.10	Закрепление отсутствует
2865	538202.11	1328522.61	Аналитический метод	0.10	Закрепление отсутствует
2866	538208.07	1328523.35	Аналитический метод	0.10	Закрепление отсутствует

## 2. Сведения о характерных точках границ объекта

Обозначение характерных точек границ	Координаты, м		Метод определения координат характерной точки	Средняя квадратическая погрешность положения характерной точки (Mt), м	Описание обозначения точки на местности (при наличии)
	X	Y			
1	2	3	4	5	6
2867	538208.90	1328522.89	Аналитический метод	0.10	Закрепление отсутствует
2868	538210.02	1328524.90	Аналитический метод	0.10	Закрепление отсутствует
2856	538245.67	1328505.14	Аналитический метод	0.10	Закрепление отсутствует

## 3. Сведения о характерных точках части (частей) границы объекта

Обозначение характерных точек части границы	Координаты, м		Метод определения координат характерной точки	Средняя квадратическая погрешность положения характерной точки (Mt), м	Описание обозначения точки на местности (при наличии)
	X	Y			
1	2	3	4	5	6
-	-	-	-	-	-

### Раздел 3

#### Сведения о местоположении измененных (уточненных) границ объекта

1. Система координат -

2. Сведения о характерных точках границ объекта

Обозначение характерных точек границ	Существующие координаты, м		Измененные (уточненные) координаты, м		Метод определения координат характерной точки	Средняя квадратическая погрешность положения характерной точки (M <sub>t</sub> ), м	Описание обозначения точки на местности (при наличии)
	X	Y	X	Y			
1	2	3	4	5	6	7	8
-	-	-	-	-	-	-	

3. Сведения о характерных точках части (частей) границы объекта


Обозначение характерных точек части границы	Существующие координаты, м		Измененные (уточненные) координаты, м		Метод определения координат характерной точки	Средняя квадратическая погрешность положения характерной точки (M <sub>t</sub> ), м	Описание обозначения точки на местности (при наличии)
	X	Y	X	Y			
1	2	3	4	5	6	7	8
-	-	-	-	-	-	-	







Муниципальное образование  
Шимского городского поселения  
Шимского муниципального района  
Новгородской области

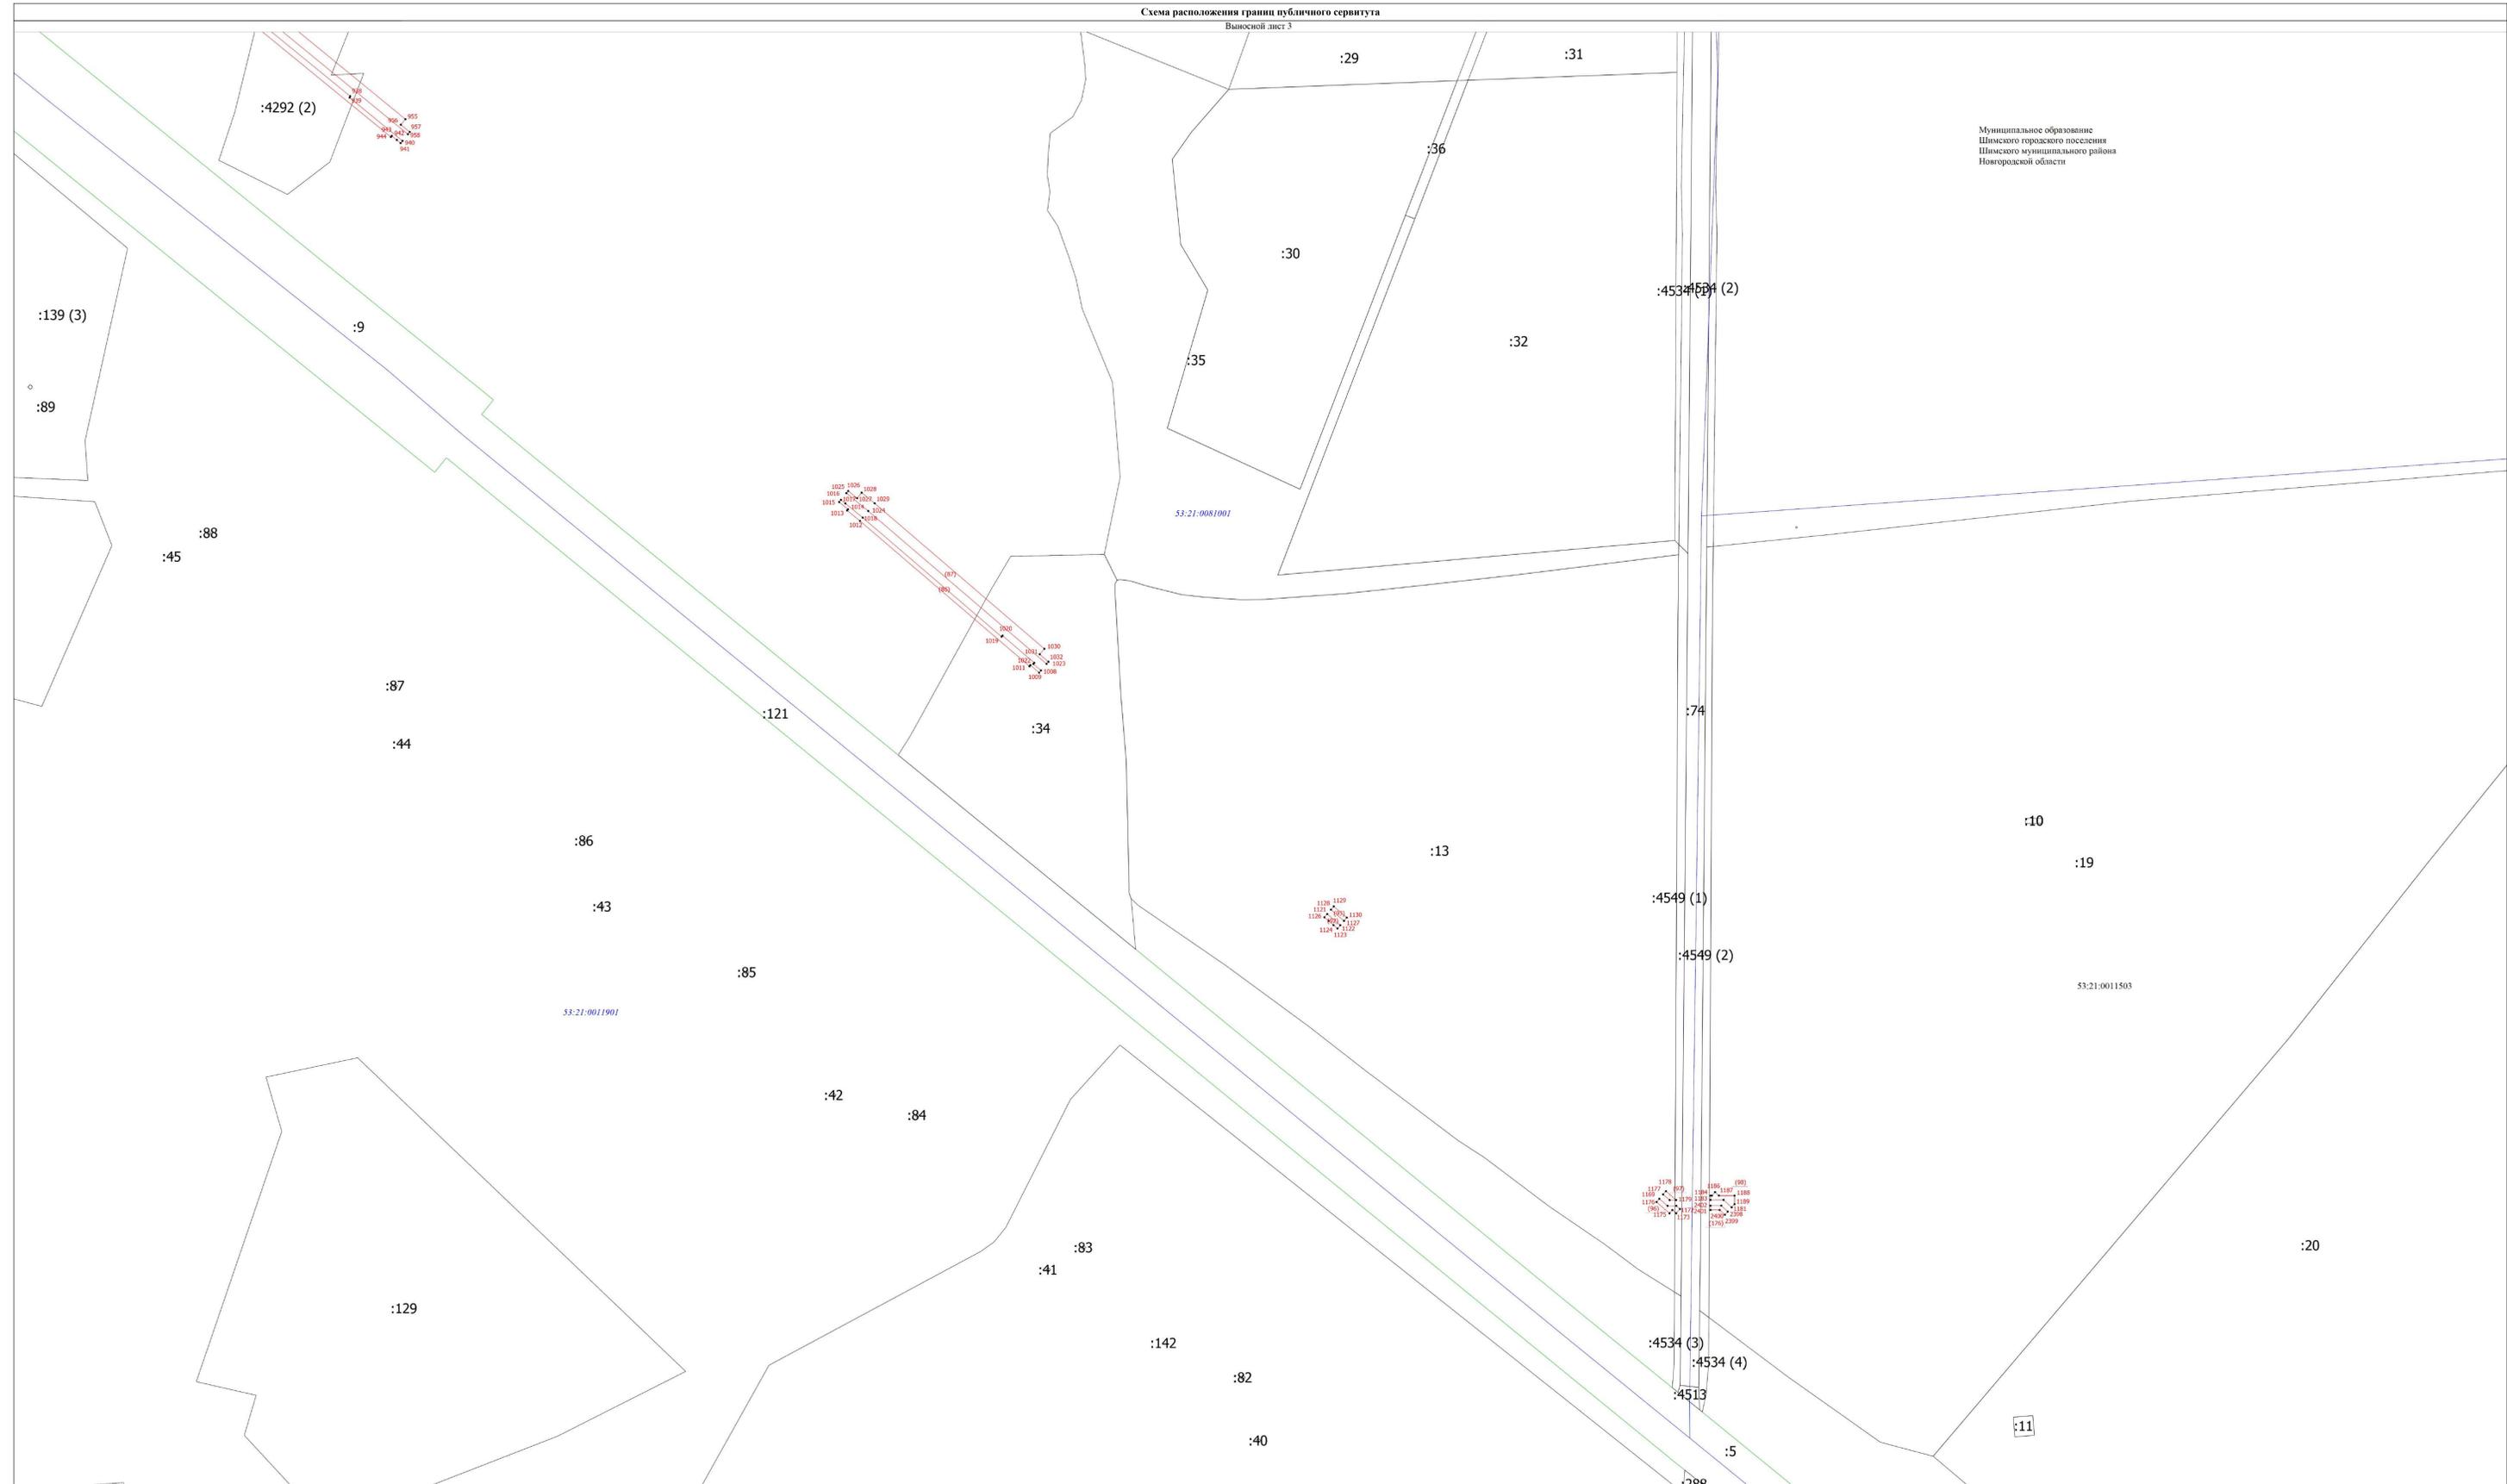

Условные обозначения  
- Часть границы, местоположение которой определено при выполнении кадастровых работ  
- Границы муниципального образования  
:1 - Кадастровый номер земельного участка  
(1) - Обозначение контура земельного участка

Масштаб 1:1500

Подпись \_\_\_\_\_

Дата " \_\_\_\_ " \_\_\_\_ г.

Место для оттиска печати (при наличии) лица, составившего описание местоположения границ объекта

Муниципальное образование  
Шимского городского поселения  
Шимского муниципального района  
Новгородской области

:139

:128

:139 (2)

53:21:0011901

672  
671  
670  
669  
675  
676  
677  
678  
679

:139 (1)

:121

:140 (3)

Масштаб 1:1500

Условные обозначения  
- Часть границы, местоположение которой определено при выполнении кадастровых работ  
- Границы муниципального образования  
:1 - Кадастровый номер земельного участка  
(1) - Обозначение контура земельного участка

Подпись \_\_\_\_\_

Дата " \_\_\_\_ " \_\_\_\_ г.

Место для оттиска печати (при наличии) лица, составившего описание местоположения границ объекта

Муниципальное образование  
Шимское городское поселение  
Шимского муниципального района  
Новгородской области

:166 (2)

:128

:166 (1)

53:21:0011901

:121

:140 (3)

:287

:140 (2)

:167 (1)


Условные обозначения  
- Часть границы, местоположение которой определено при выполнении кадастровых работ  
- Границы муниципального образования  
:1 - Кадастровый номер земельного участка  
(1) - Обозначение контура земельного участка

Масштаб 1:1500

Подпись \_\_\_\_\_

Дата " \_\_\_\_ " \_\_\_\_\_ г.

Место для оттиска печати (при наличии) лица, составившего описание местоположения границ объекта

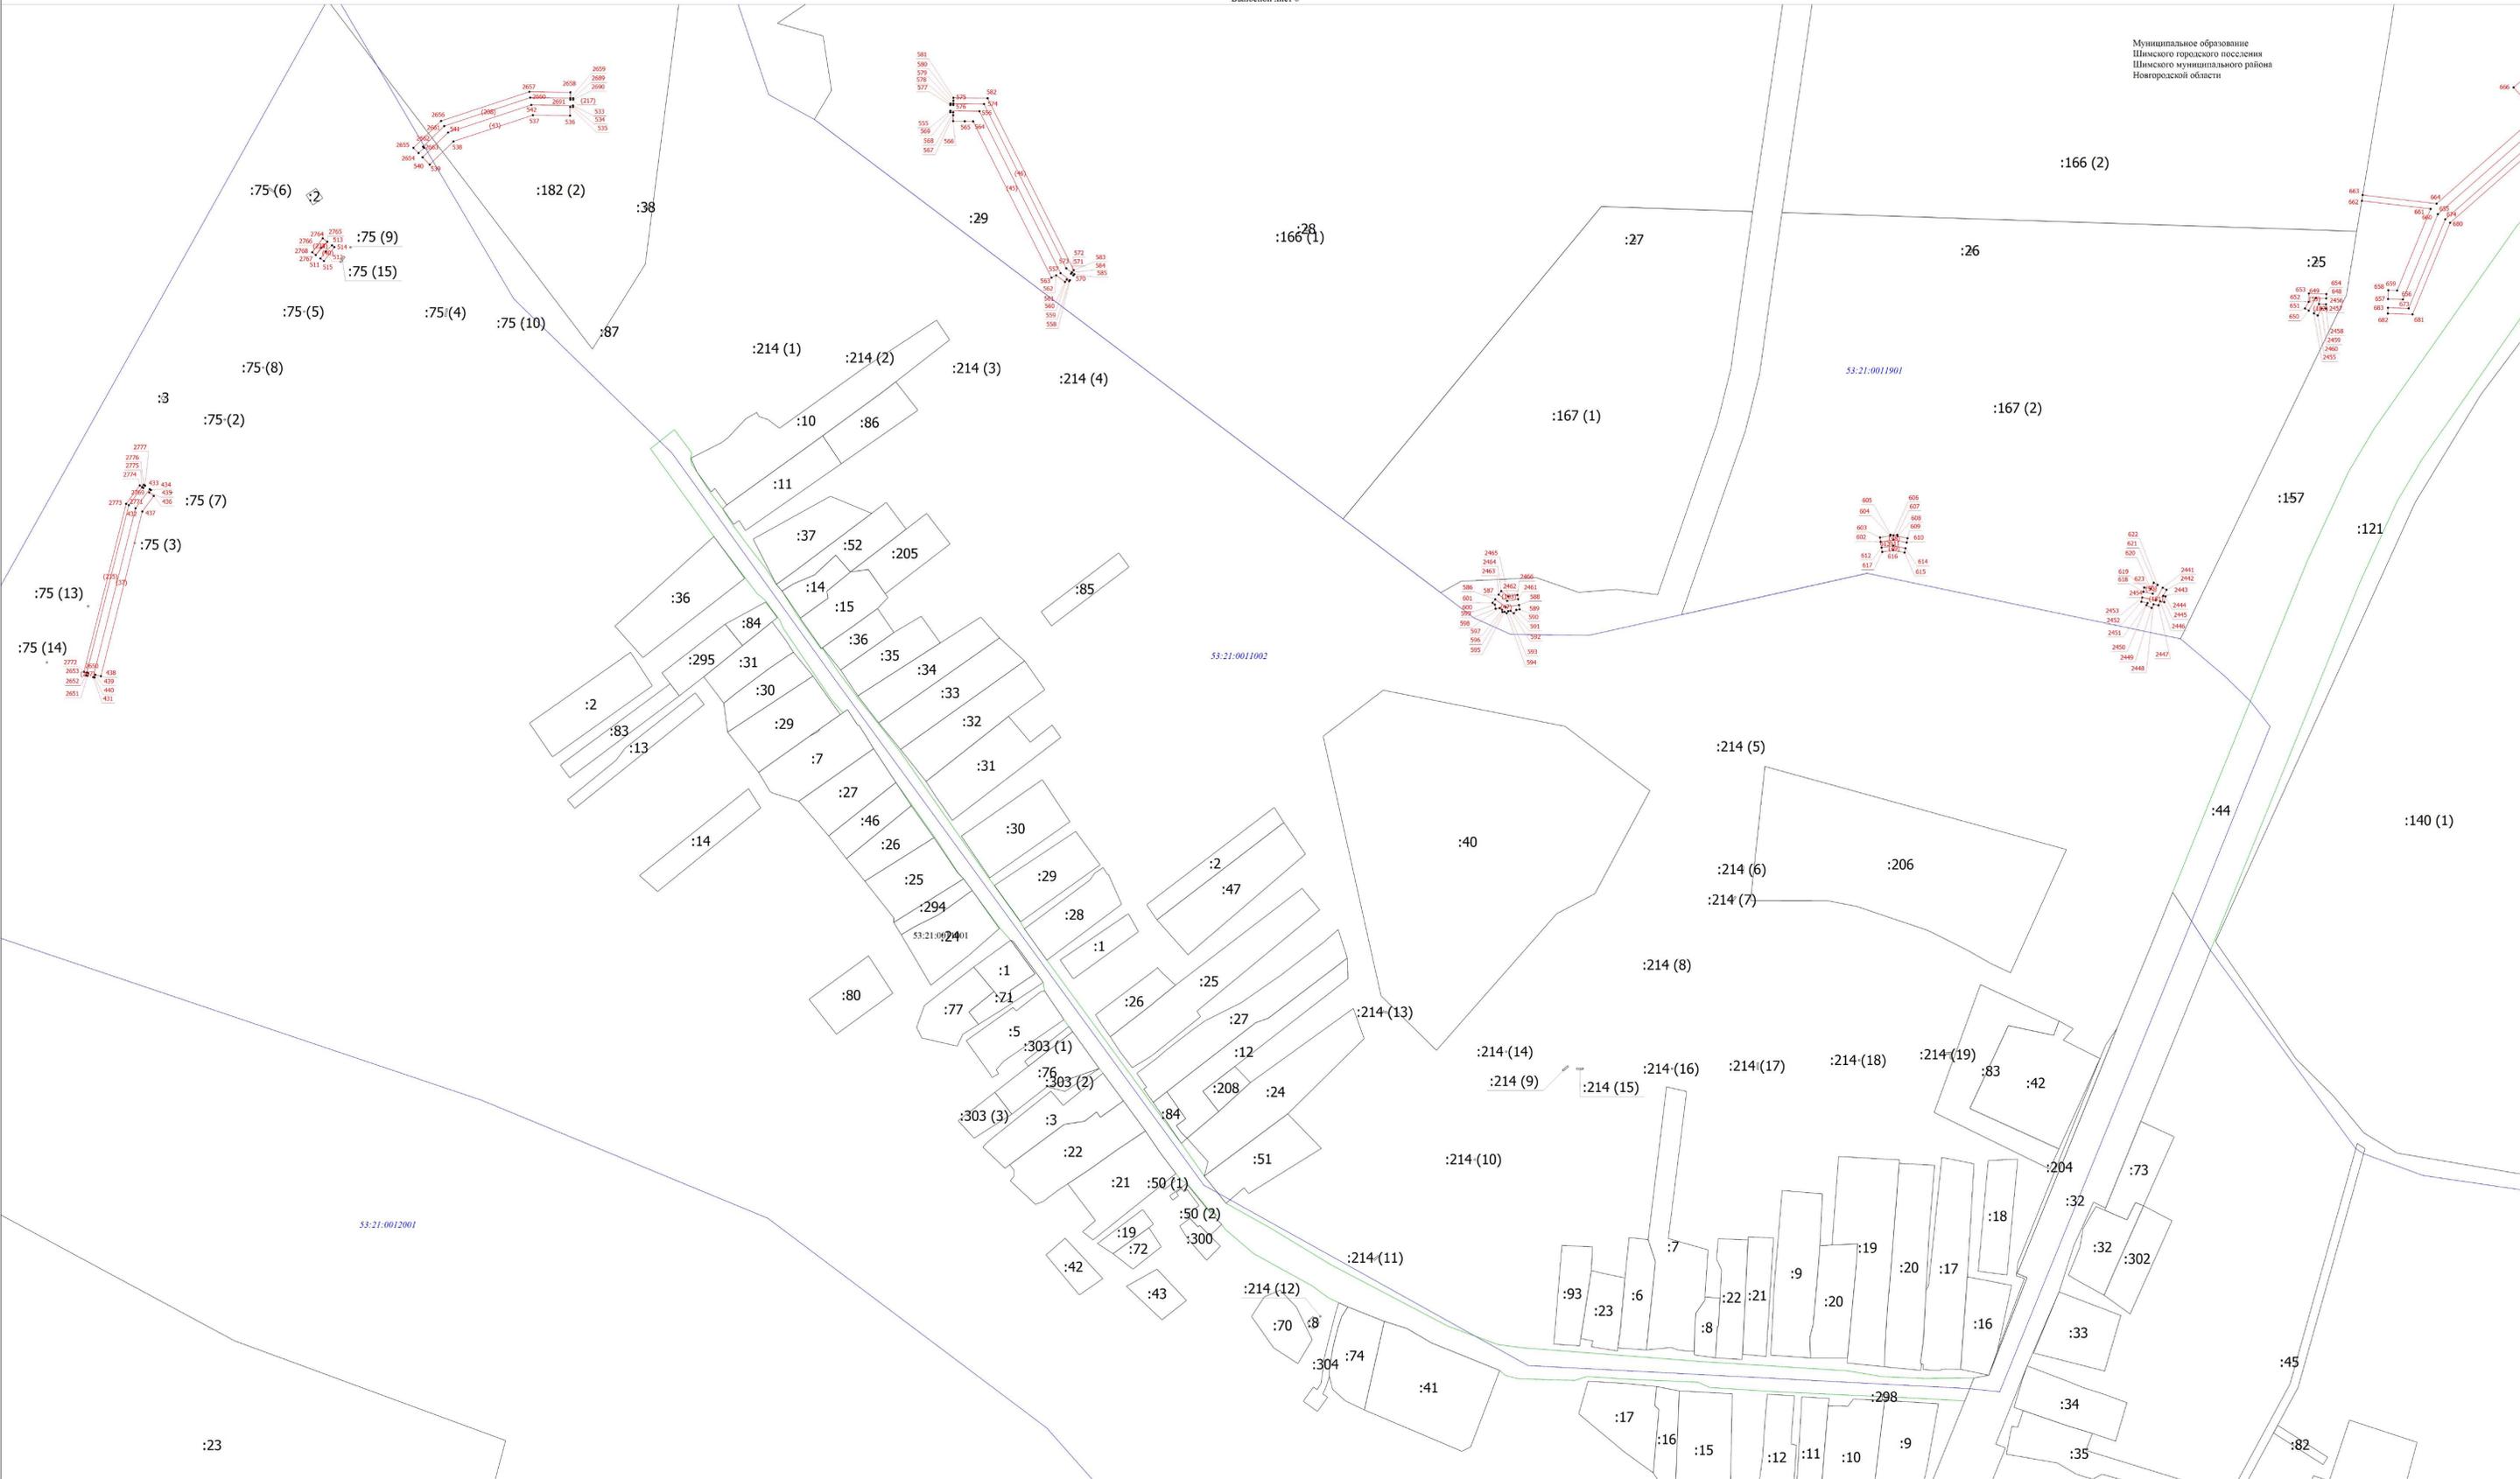

Условные обозначения  
- Часть границы, местоположение которой определено при выполнении кадастровых работ

Масштаб 1:1500

Муниципальное образование  
Шимское городское поселение  
Шимского муниципального района  
Новгородской области

:4452 (1)

:2

:23

:3

:4

:146 (1)

:16

53:21:0012001

:5

:6

:25 (2)

:215 (1)

:4452 (2)

:17

Масштаб 1:1500

:24

:81

:80


Условные обозначения  
--- Часть границы, местоположение которой определено при выполнении кадастровых работ  
--- Границы муниципального образования  
:1 - Кадастровый номер земельного участка  
(1) - Обозначение контура земельного участка

Подпись \_\_\_\_\_

Дата " \_\_\_\_ " \_\_\_\_ г.

Место для отписки печати (при наличии) лица, составившего описание местоположения границ объекта



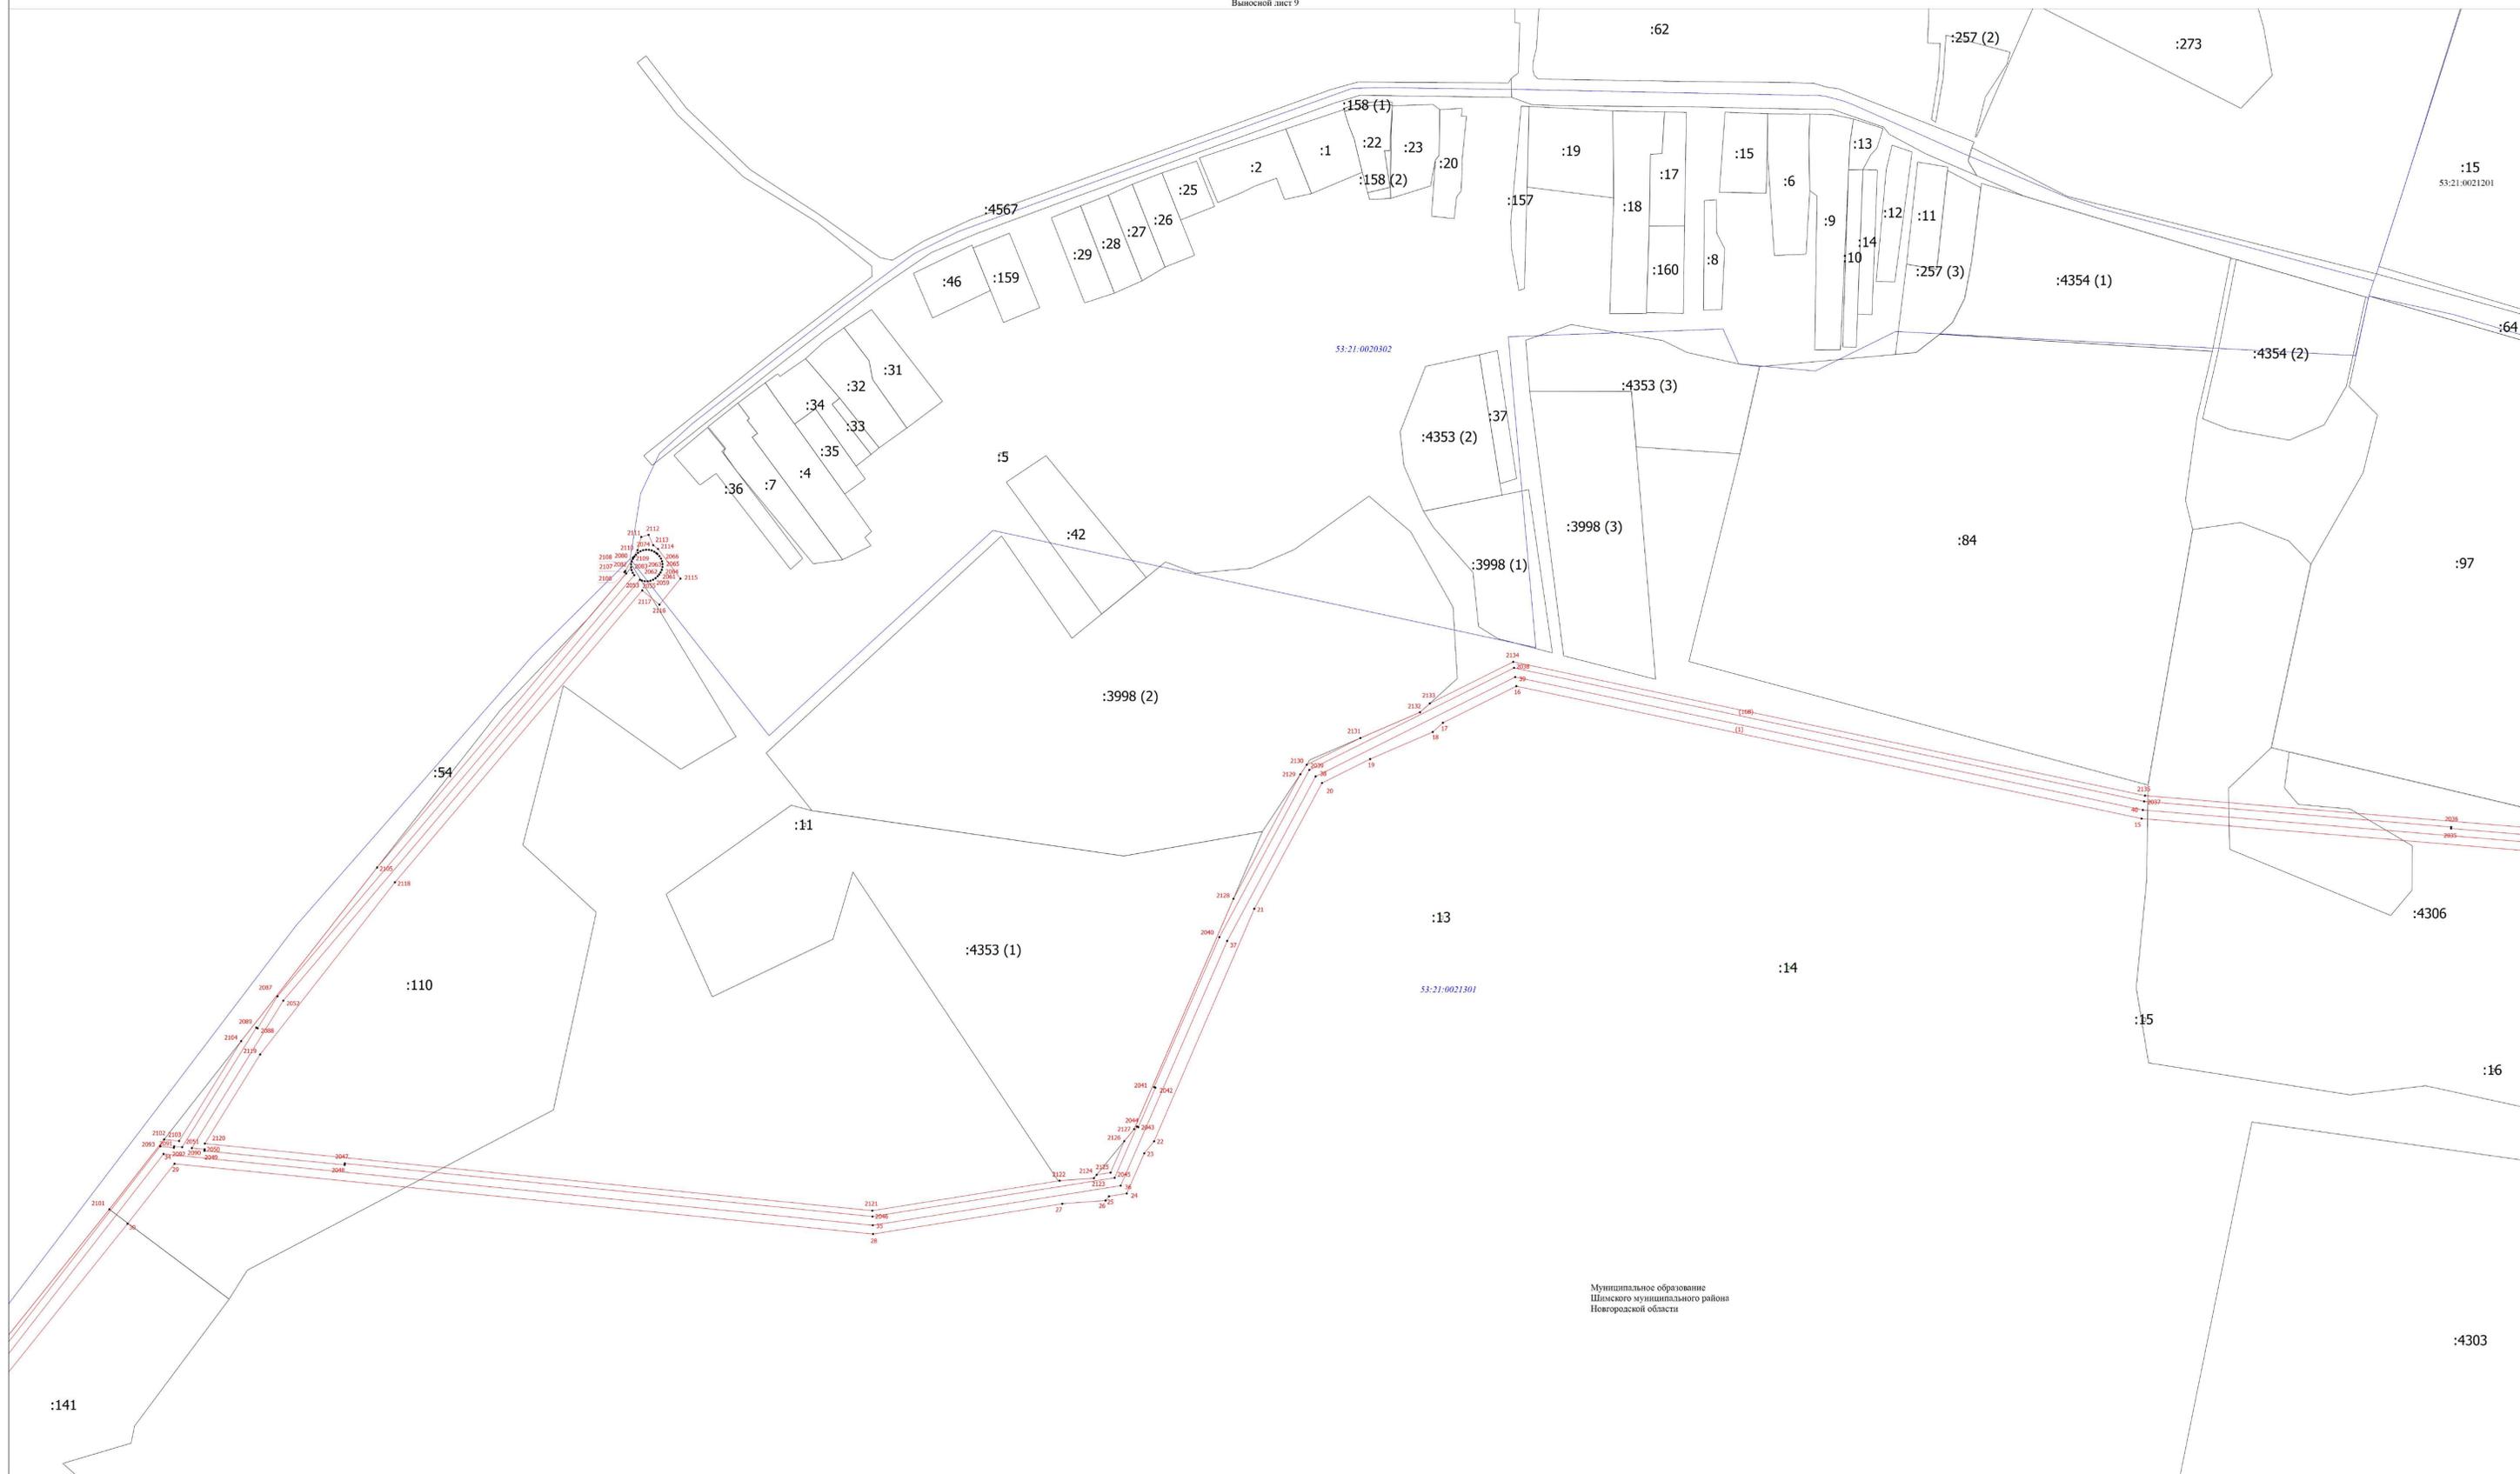


Условные обозначения  
- Часть границы, местоположение которой определено при выполнении кадастровых работ  
- Границы муниципального образования  
:11 - Кадастровый номер земельного участка  
(1) - Обозначение контура земельного участка

Масштаб 1:1500

Муниципальное образование  
Шимского муниципального района  
Новгородской области

Муниципальное образование  
Шюмского муниципального района  
Новгородской области

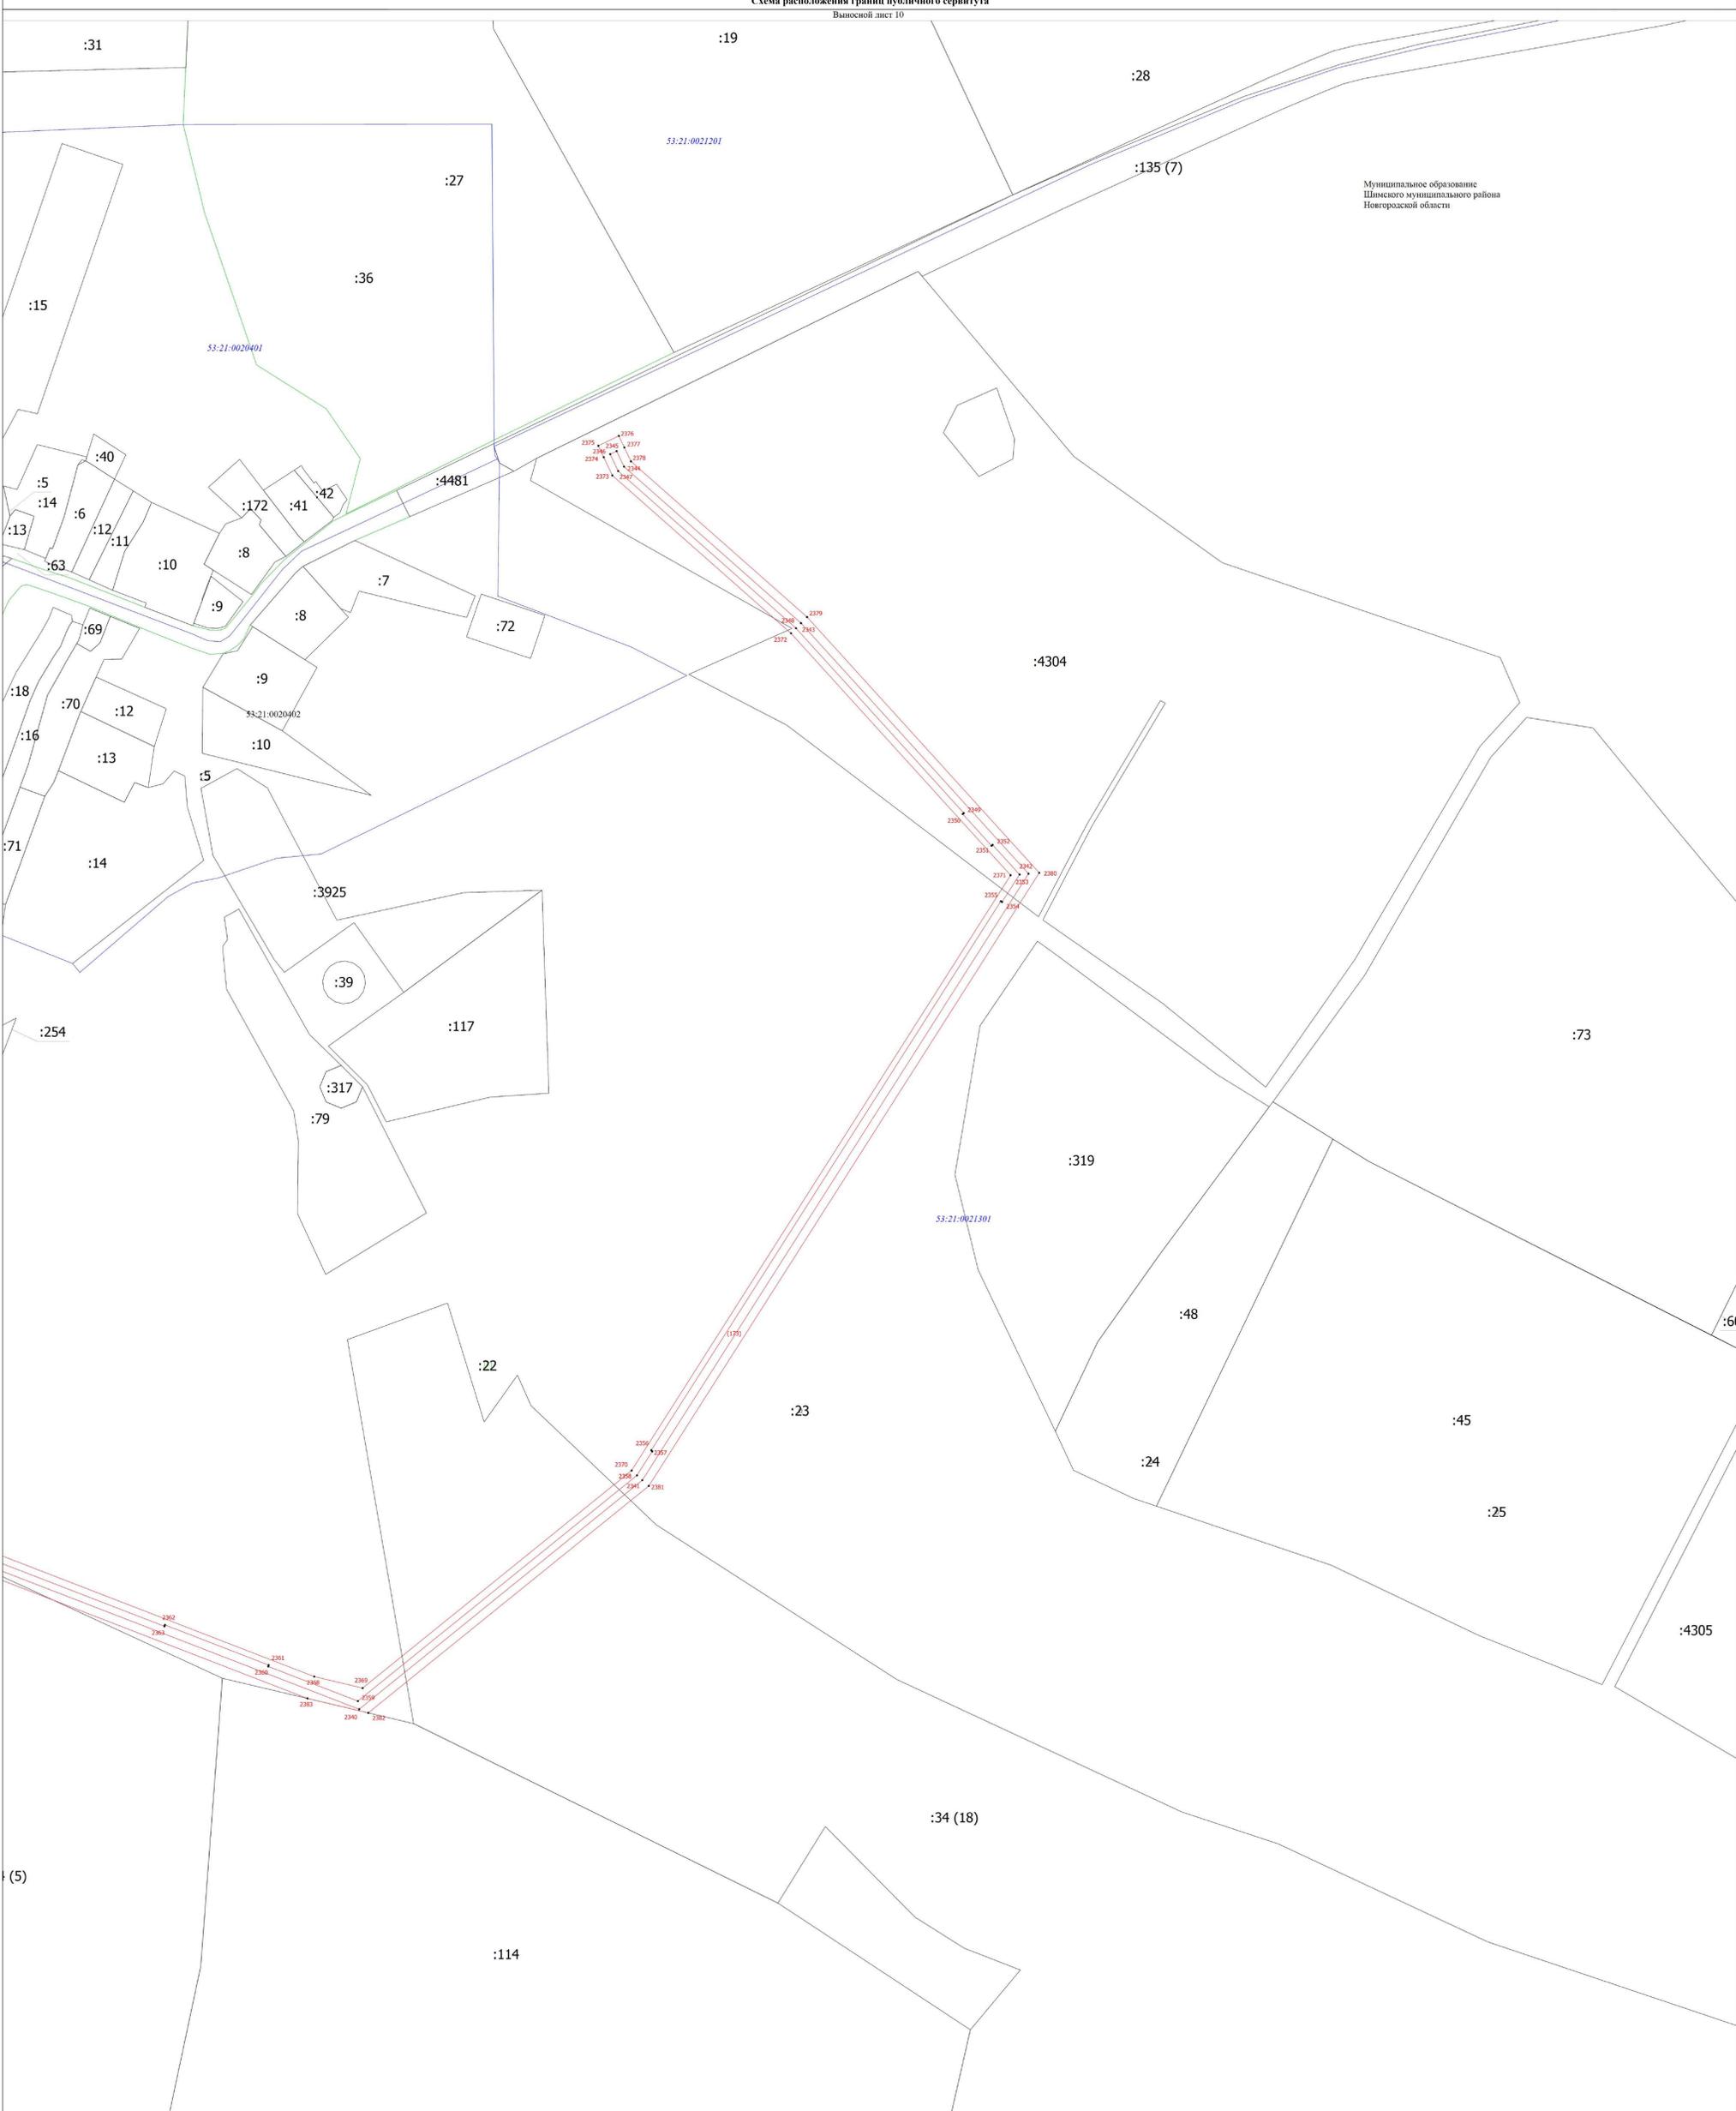

Условные обозначения  
--- Часть границы, местоположение которой определено при выполнении кадастровых работ  
--- Границы муниципального образования  
:1 - Кадастровый номер земельного участка  
(1) - Обозначение контура земельного участка

Масштаб 1:1500


Подпись \_\_\_\_\_

Дата " \_\_\_\_ " \_\_\_\_\_ г.

Место для отписки печати (при наличии) лица, составившего описание местоположения границ объекта

Схема расположения границ публичного сервитута

Выпущен лист 11

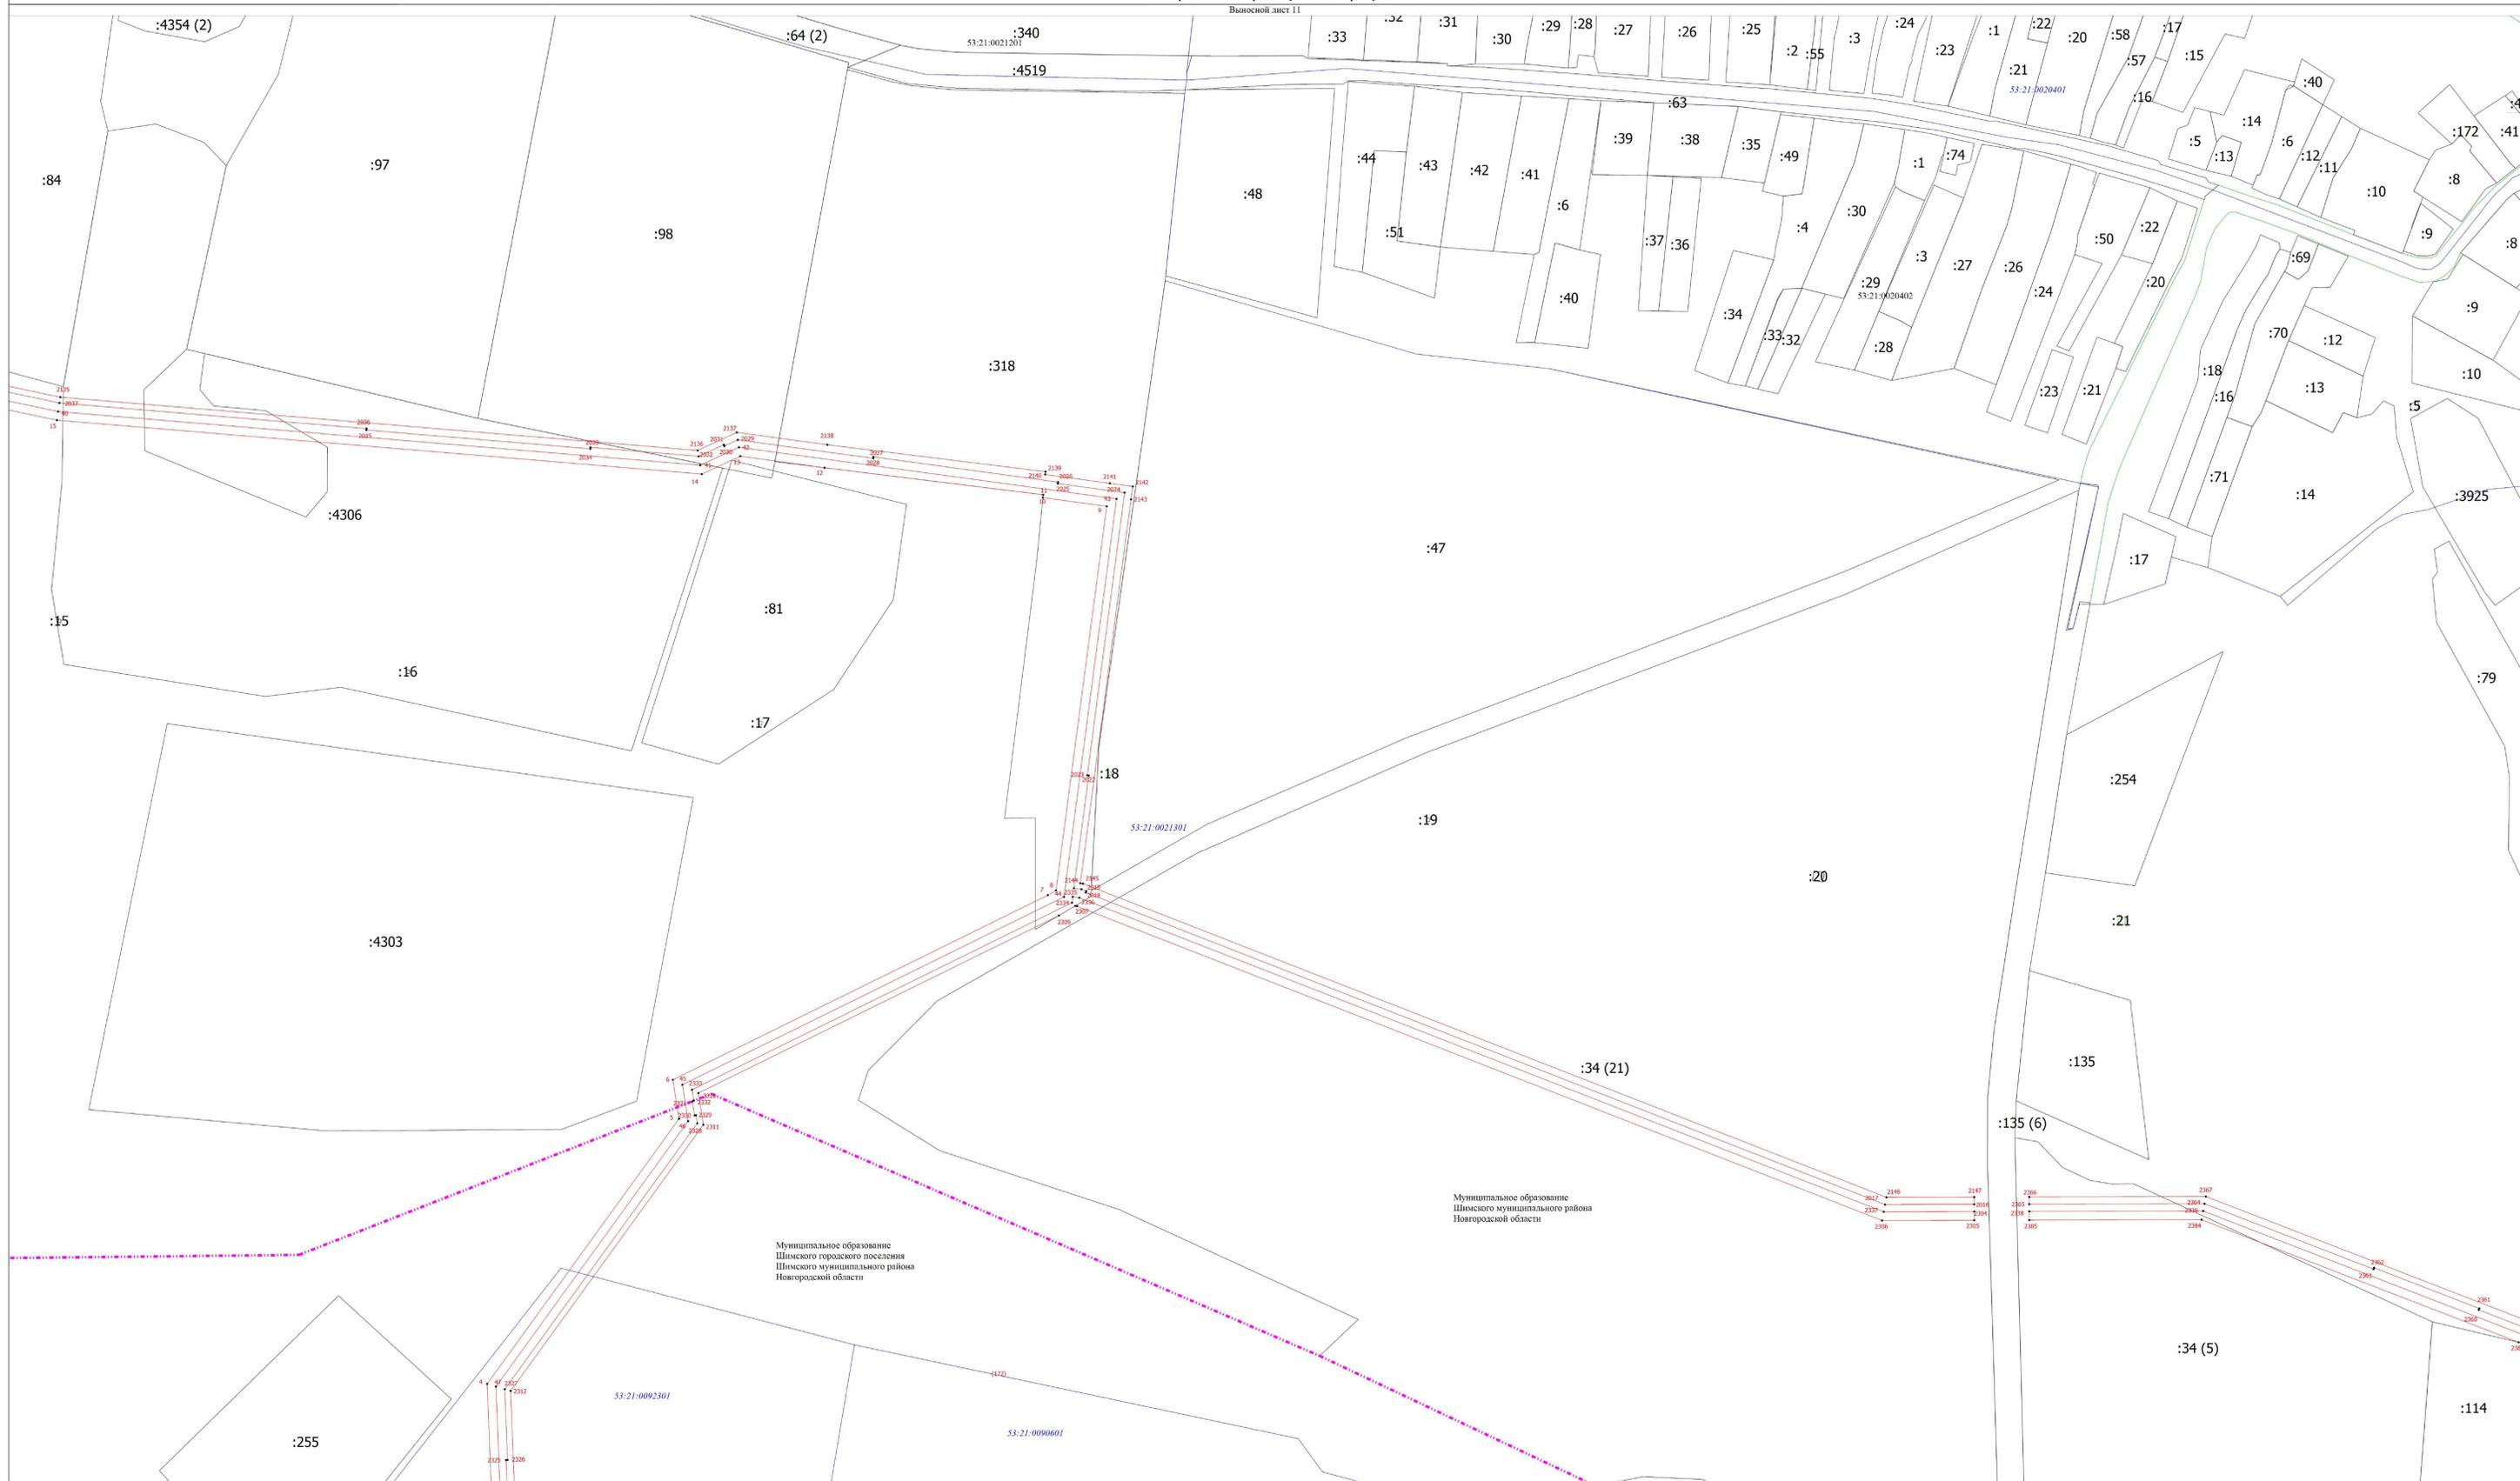

Условные обозначения  
- Часть границы, местоположение которой определено при выполнении кадастровых работ  
- Границы муниципального образования  
:1 - Кадастровый номер земельного участка  
(1) - Обозначение контура земельного участка


Масштаб 1:1500

Подпись \_\_\_\_\_

Дата " \_\_\_\_ " \_\_\_\_ г.

Место для оттиска печати (при наличии) лица, составившего описание местоположения границ объекта



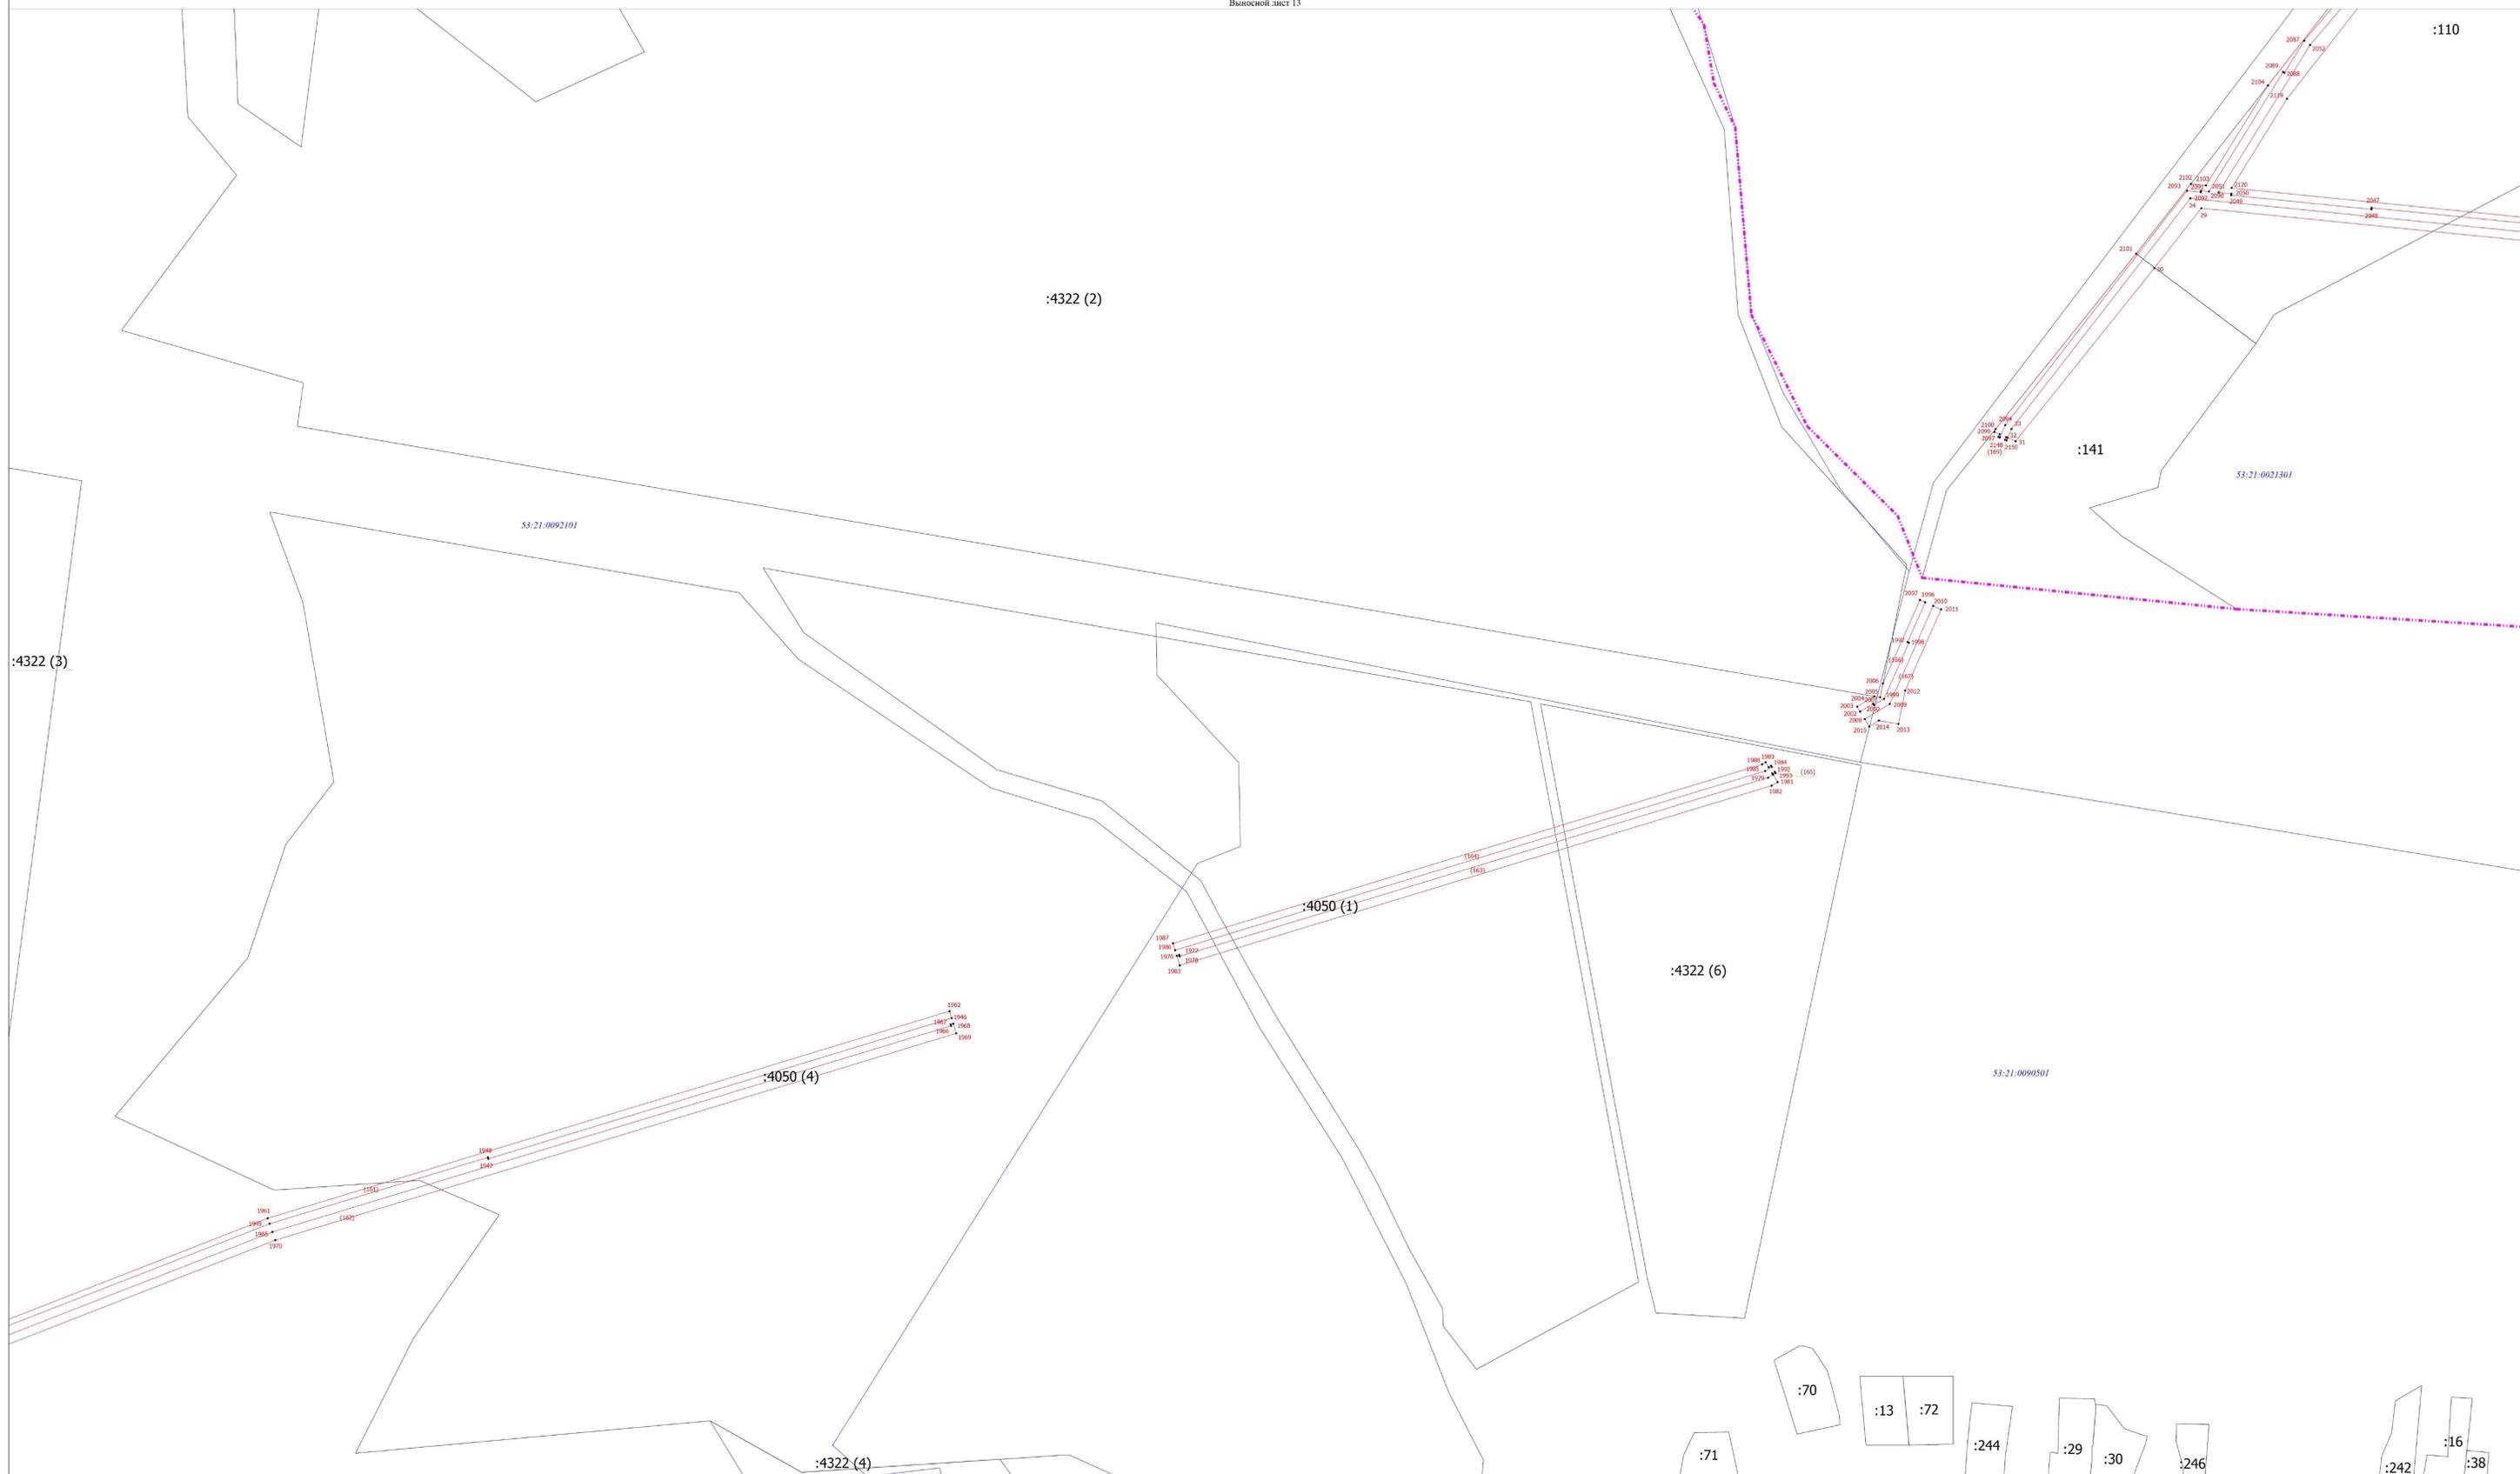

Условные обозначения  
- Часть границы, местоположение которой определено при выполнении кадастровых работ  
- Границы муниципального образования  
:13 - Кадастровый номер земельного участка  
(1) - Обозначение контура земельного участка

Масштаб 1:1500

Подпись \_\_\_\_\_

Дата " \_\_\_\_ " \_\_\_\_ г.

Место для оттиска печати (при наличии) лица, составившего описание местоположения границ объекта




Условные обозначения  
- Часть границы, местоположение которой определено при выполнении кадастровых работ  
- Границы муниципального образования  
:1 - Кадастровый номер земельного участка  
(1) - Обозначение контура земельного участка

Масштаб 1:1500

Подпись \_\_\_\_\_  
Место для оттиска печати (при наличии) лица, составившего описание местоположения границ объекта

Дата "\_\_\_" \_\_\_\_\_ г.

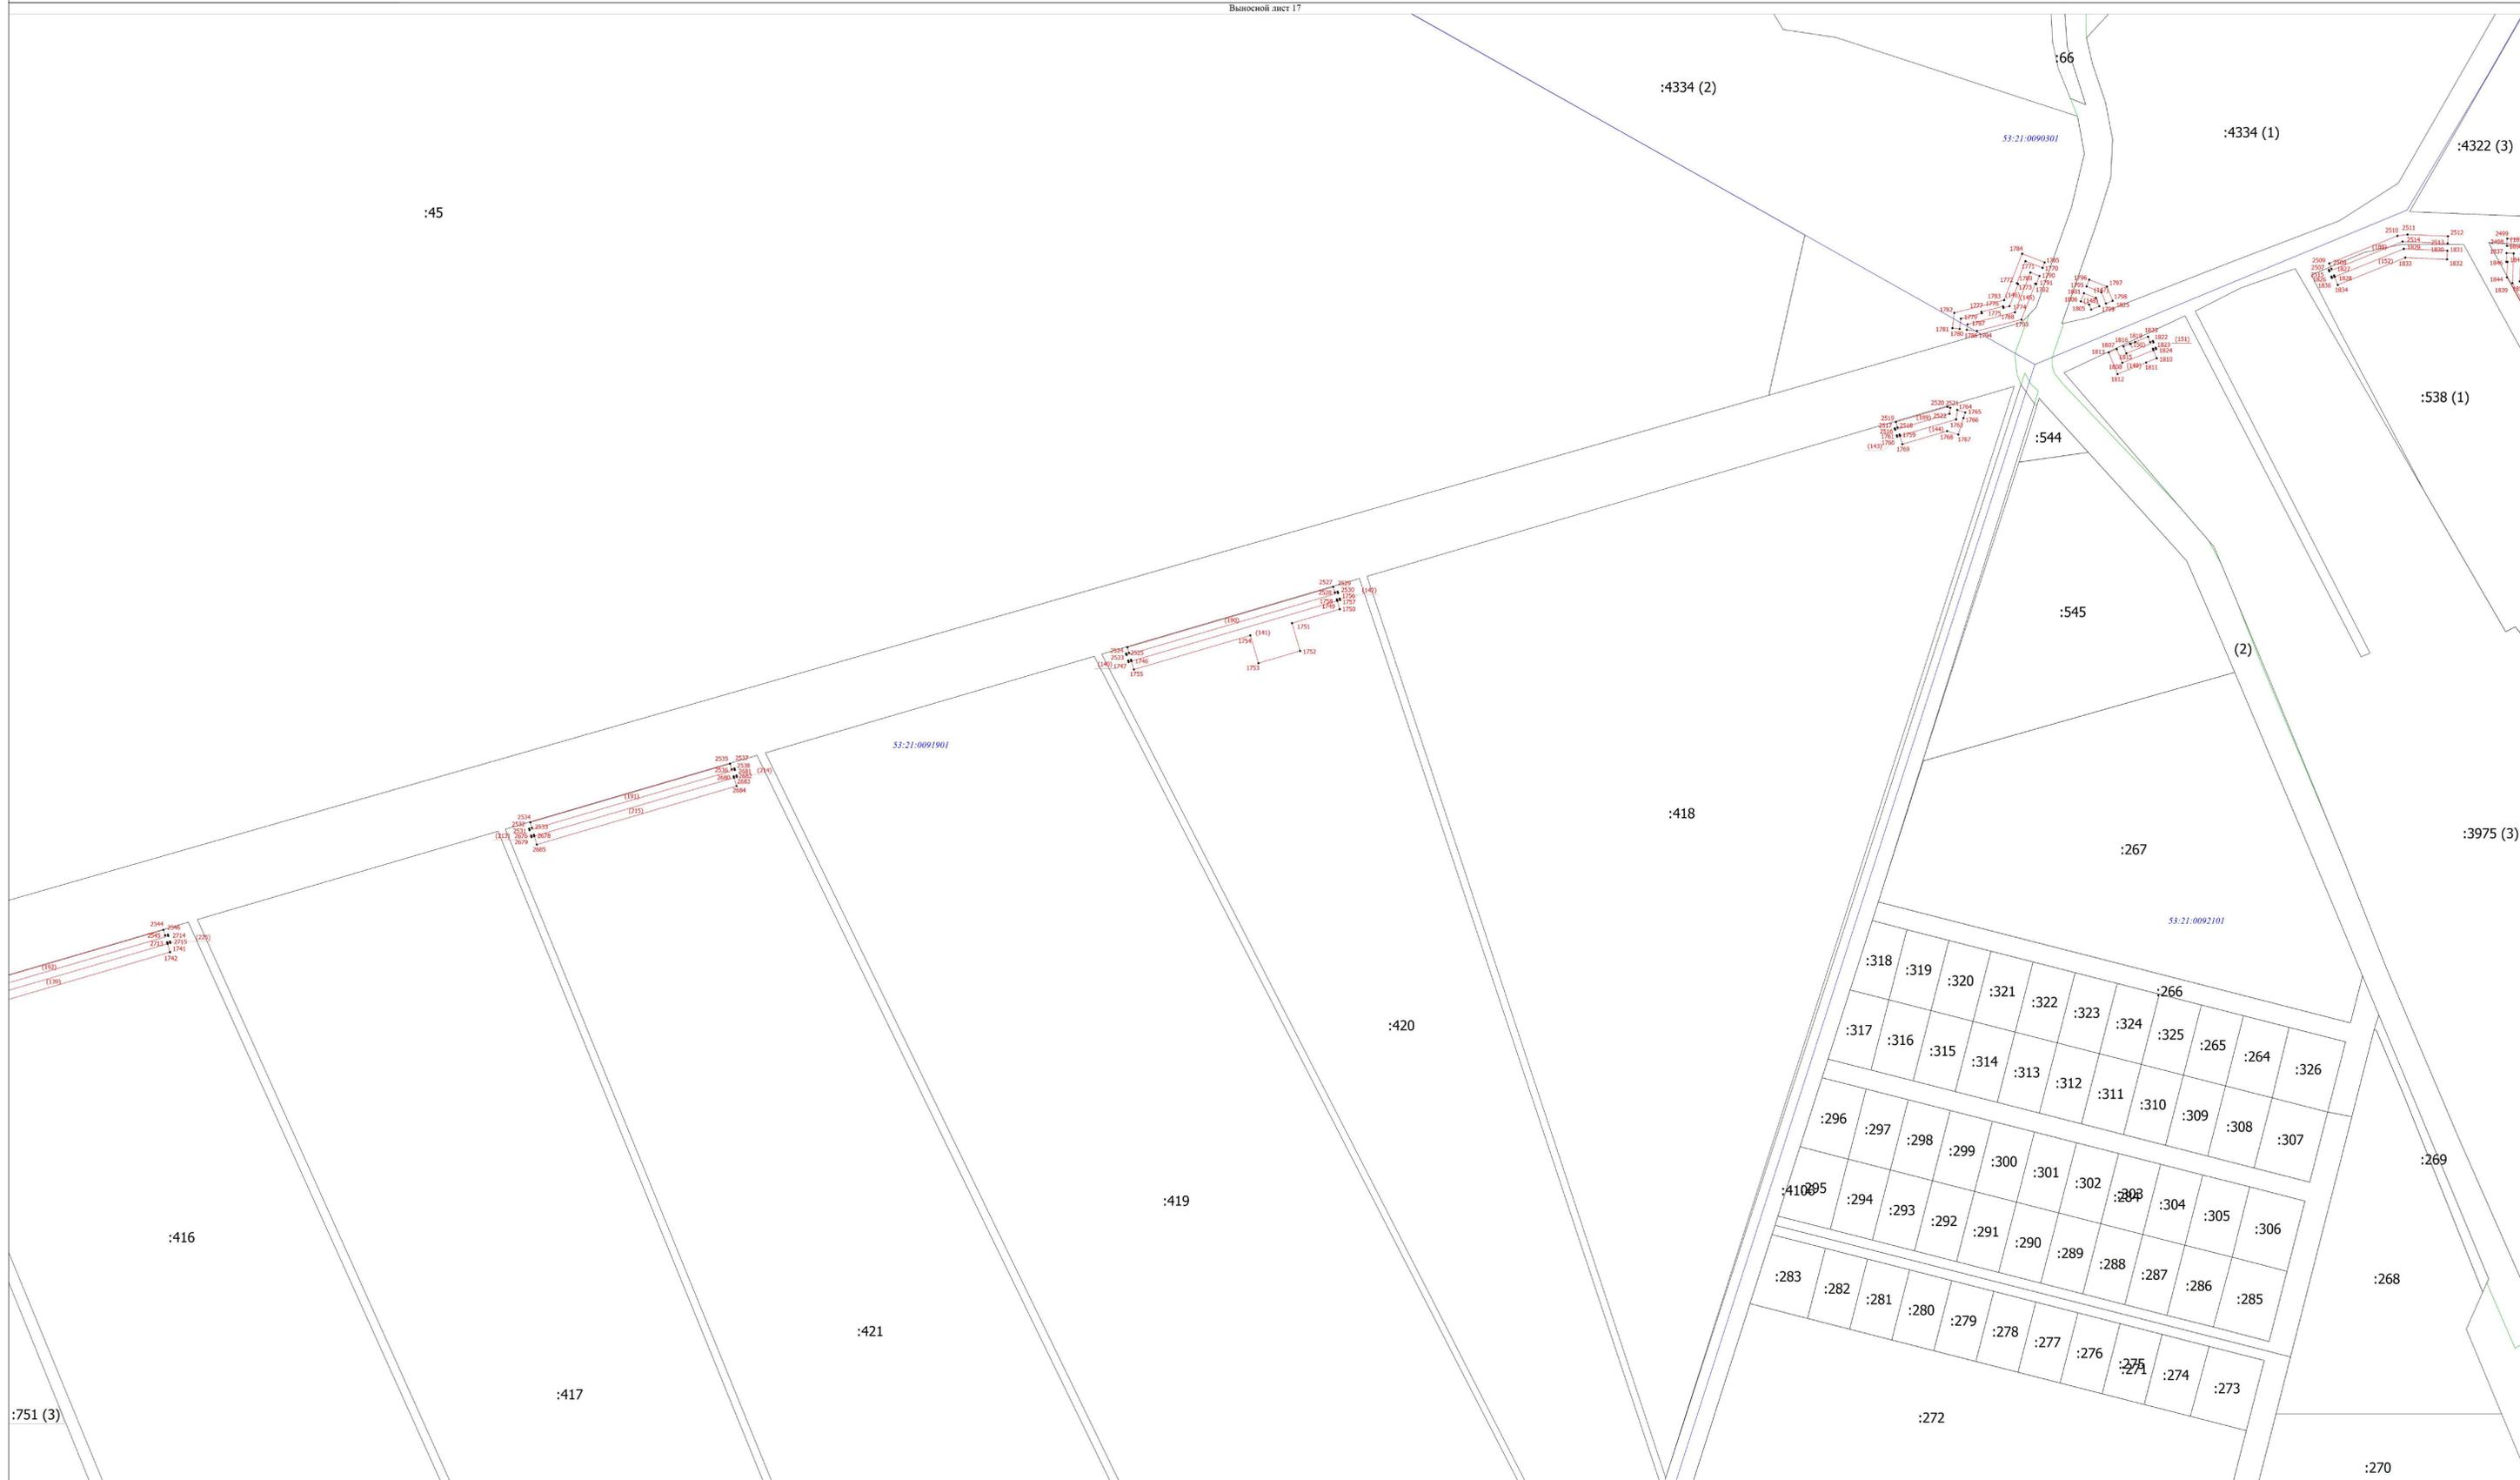

Условные обозначения  
- Часть границы, местоположение которой определено при выполнении кадастровых работ  
- Границы муниципального образования  
- Кадастровый номер земельного участка  
- Обозначение контура земельного участка

Масштаб 1:1500

Подпись \_\_\_\_\_

Дата "\_\_\_" \_\_\_\_\_ г.

Место для оттиска печати (при наличии) лица, составившего описание местоположения границ объекта





:205 (8)

:205 (4)

:205 (11)

:205 (3)

53:21:0061001

:18

:35 (25)

:35 (26)


Масштаб 1:1500

Условные обозначения  
--- Часть границы, местоположение которой определено при выполнении кадастровых работ  
--- Границы муниципального образования  
:1 - Кадастровый номер земельного участка  
(1) - Обозначение контура земельного участка

Подпись \_\_\_\_\_

Дата " \_\_\_\_ " \_\_\_\_ г.

Место для оттиска печати (при наличии) лица, составившего описание местоположения границ объекта

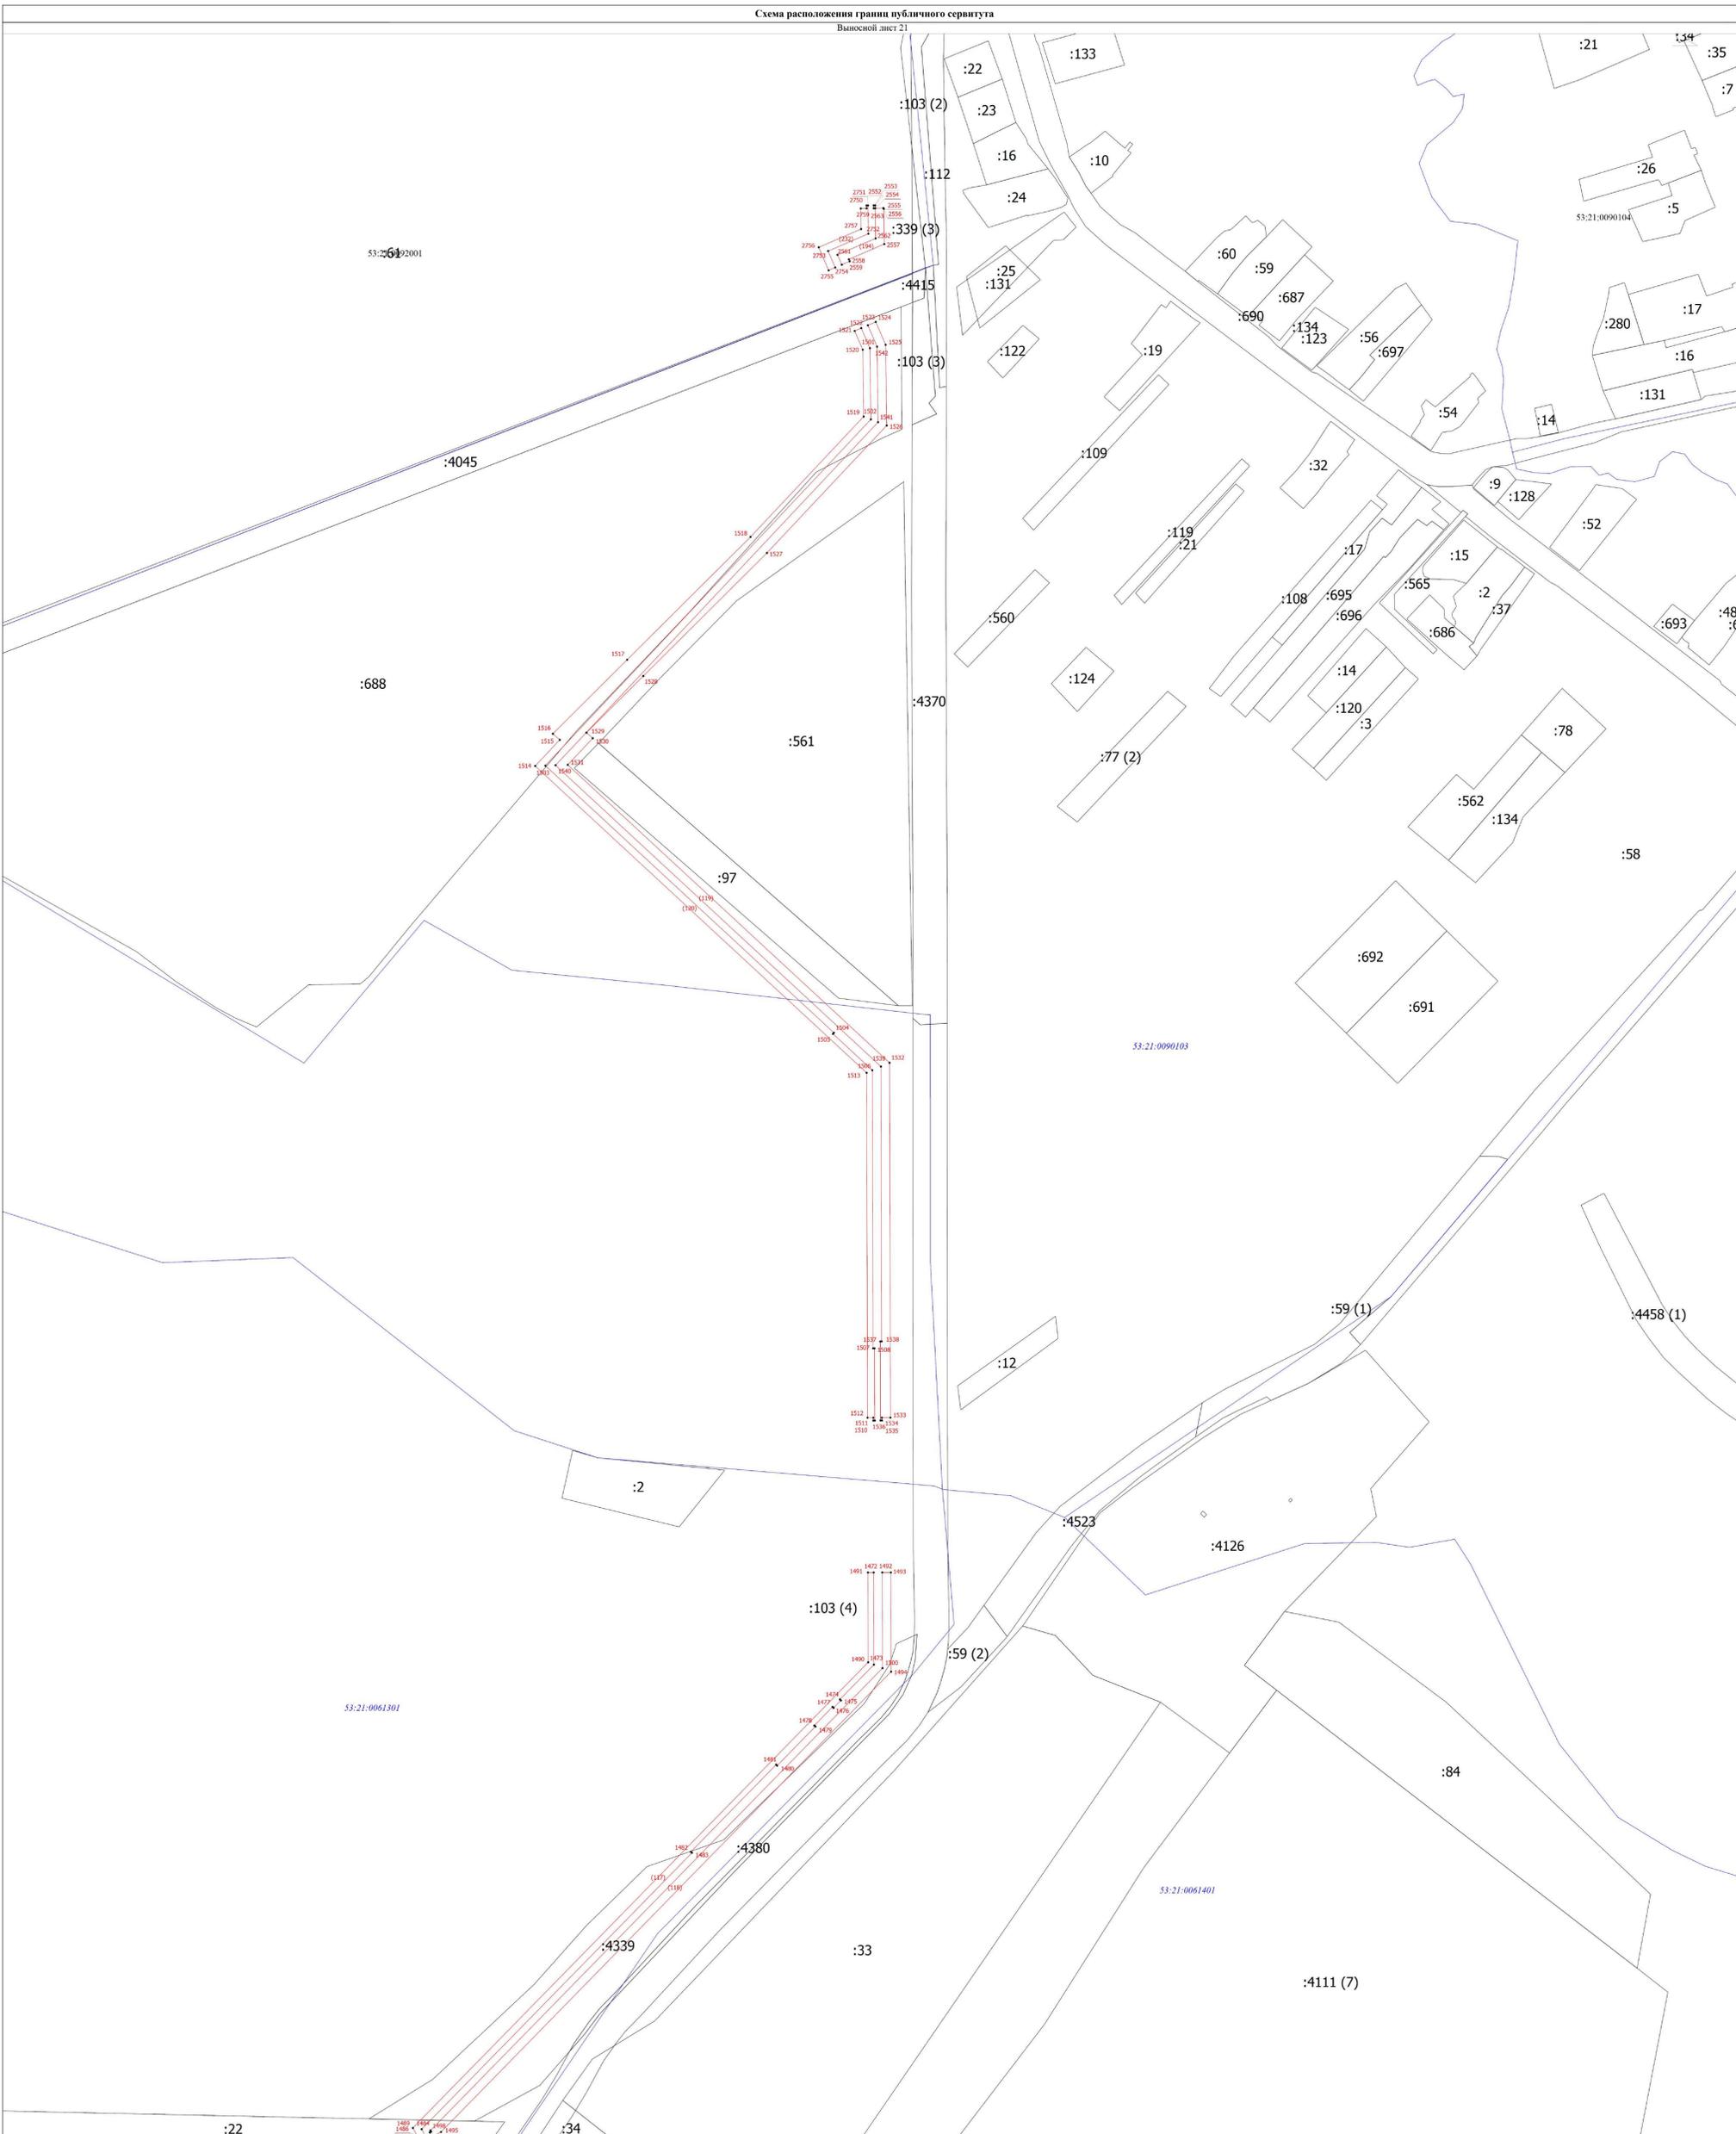

Условные обозначения  
--- Часть границы, местоположение которой определено при выполнении кадастровых работ  
--- Границы муниципального образования  
:1 - Кадастровый номер земельного участка  
(1) - Обозначение контура земельного участка

Масштаб 1:1500


Подпись \_\_\_\_\_

Дата " \_\_\_\_ " \_\_\_\_ г.

Место для оттиска печати (при наличии) лица, составившего описание местоположения границ объекта





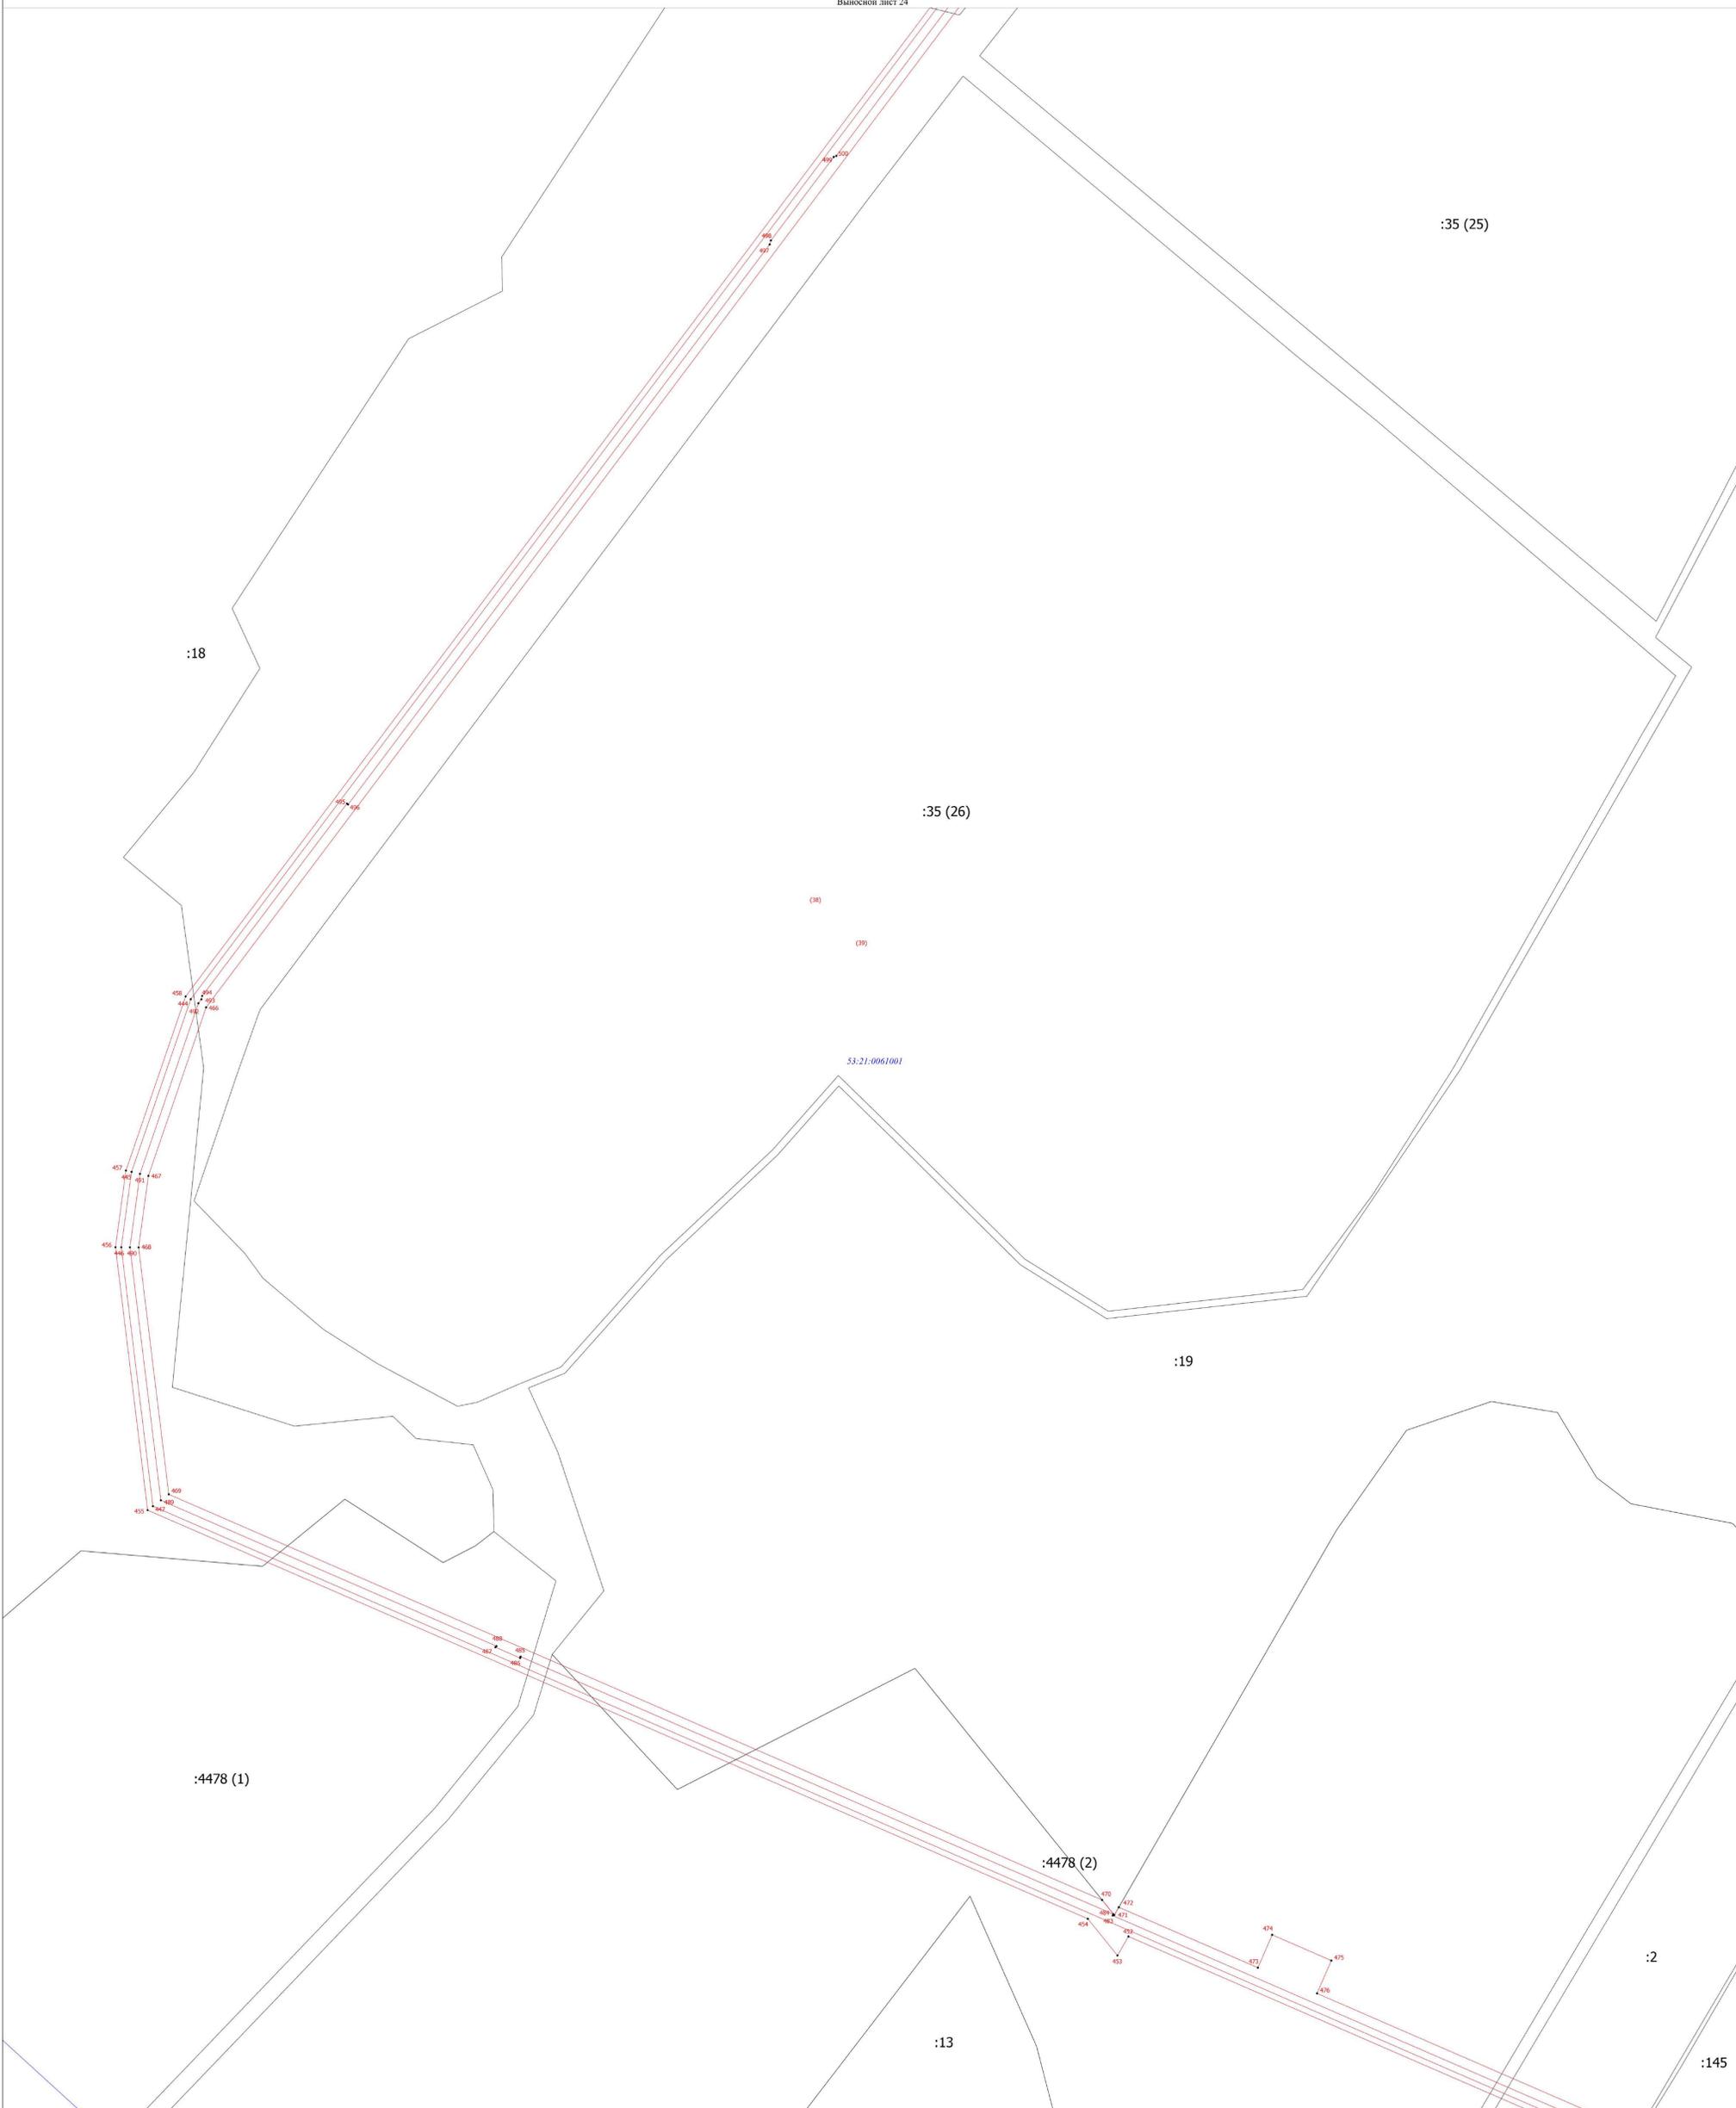

Условные обозначения  
--- Часть границы, местоположение которой определено при выполнении кадастровых работ  
--- Границы муниципального образования  
:1 - Кадастровый номер земельного участка  
(1) - Обозначение контура земельного участка

Масштаб 1:1500

Подпись \_\_\_\_\_

Дата " \_\_\_\_ " \_\_\_\_ г.

Место для отписки печати (при наличии) лица, составившего описание местоположения границ объекта






Условные обозначения  
- Часть границы, местоположение которой определено при выполнении кадастровых работ  
- Границы муниципального образования  
:1 - Кадастровый номер земельного участка  
(1) - Обозначение контура земельного участка

Масштаб 1:1500

Подпись \_\_\_\_\_

Дата " \_\_\_\_ " \_\_\_\_\_ г.

Место для оттиска печати (при наличии) лица, составившего описание местоположения границ объекта

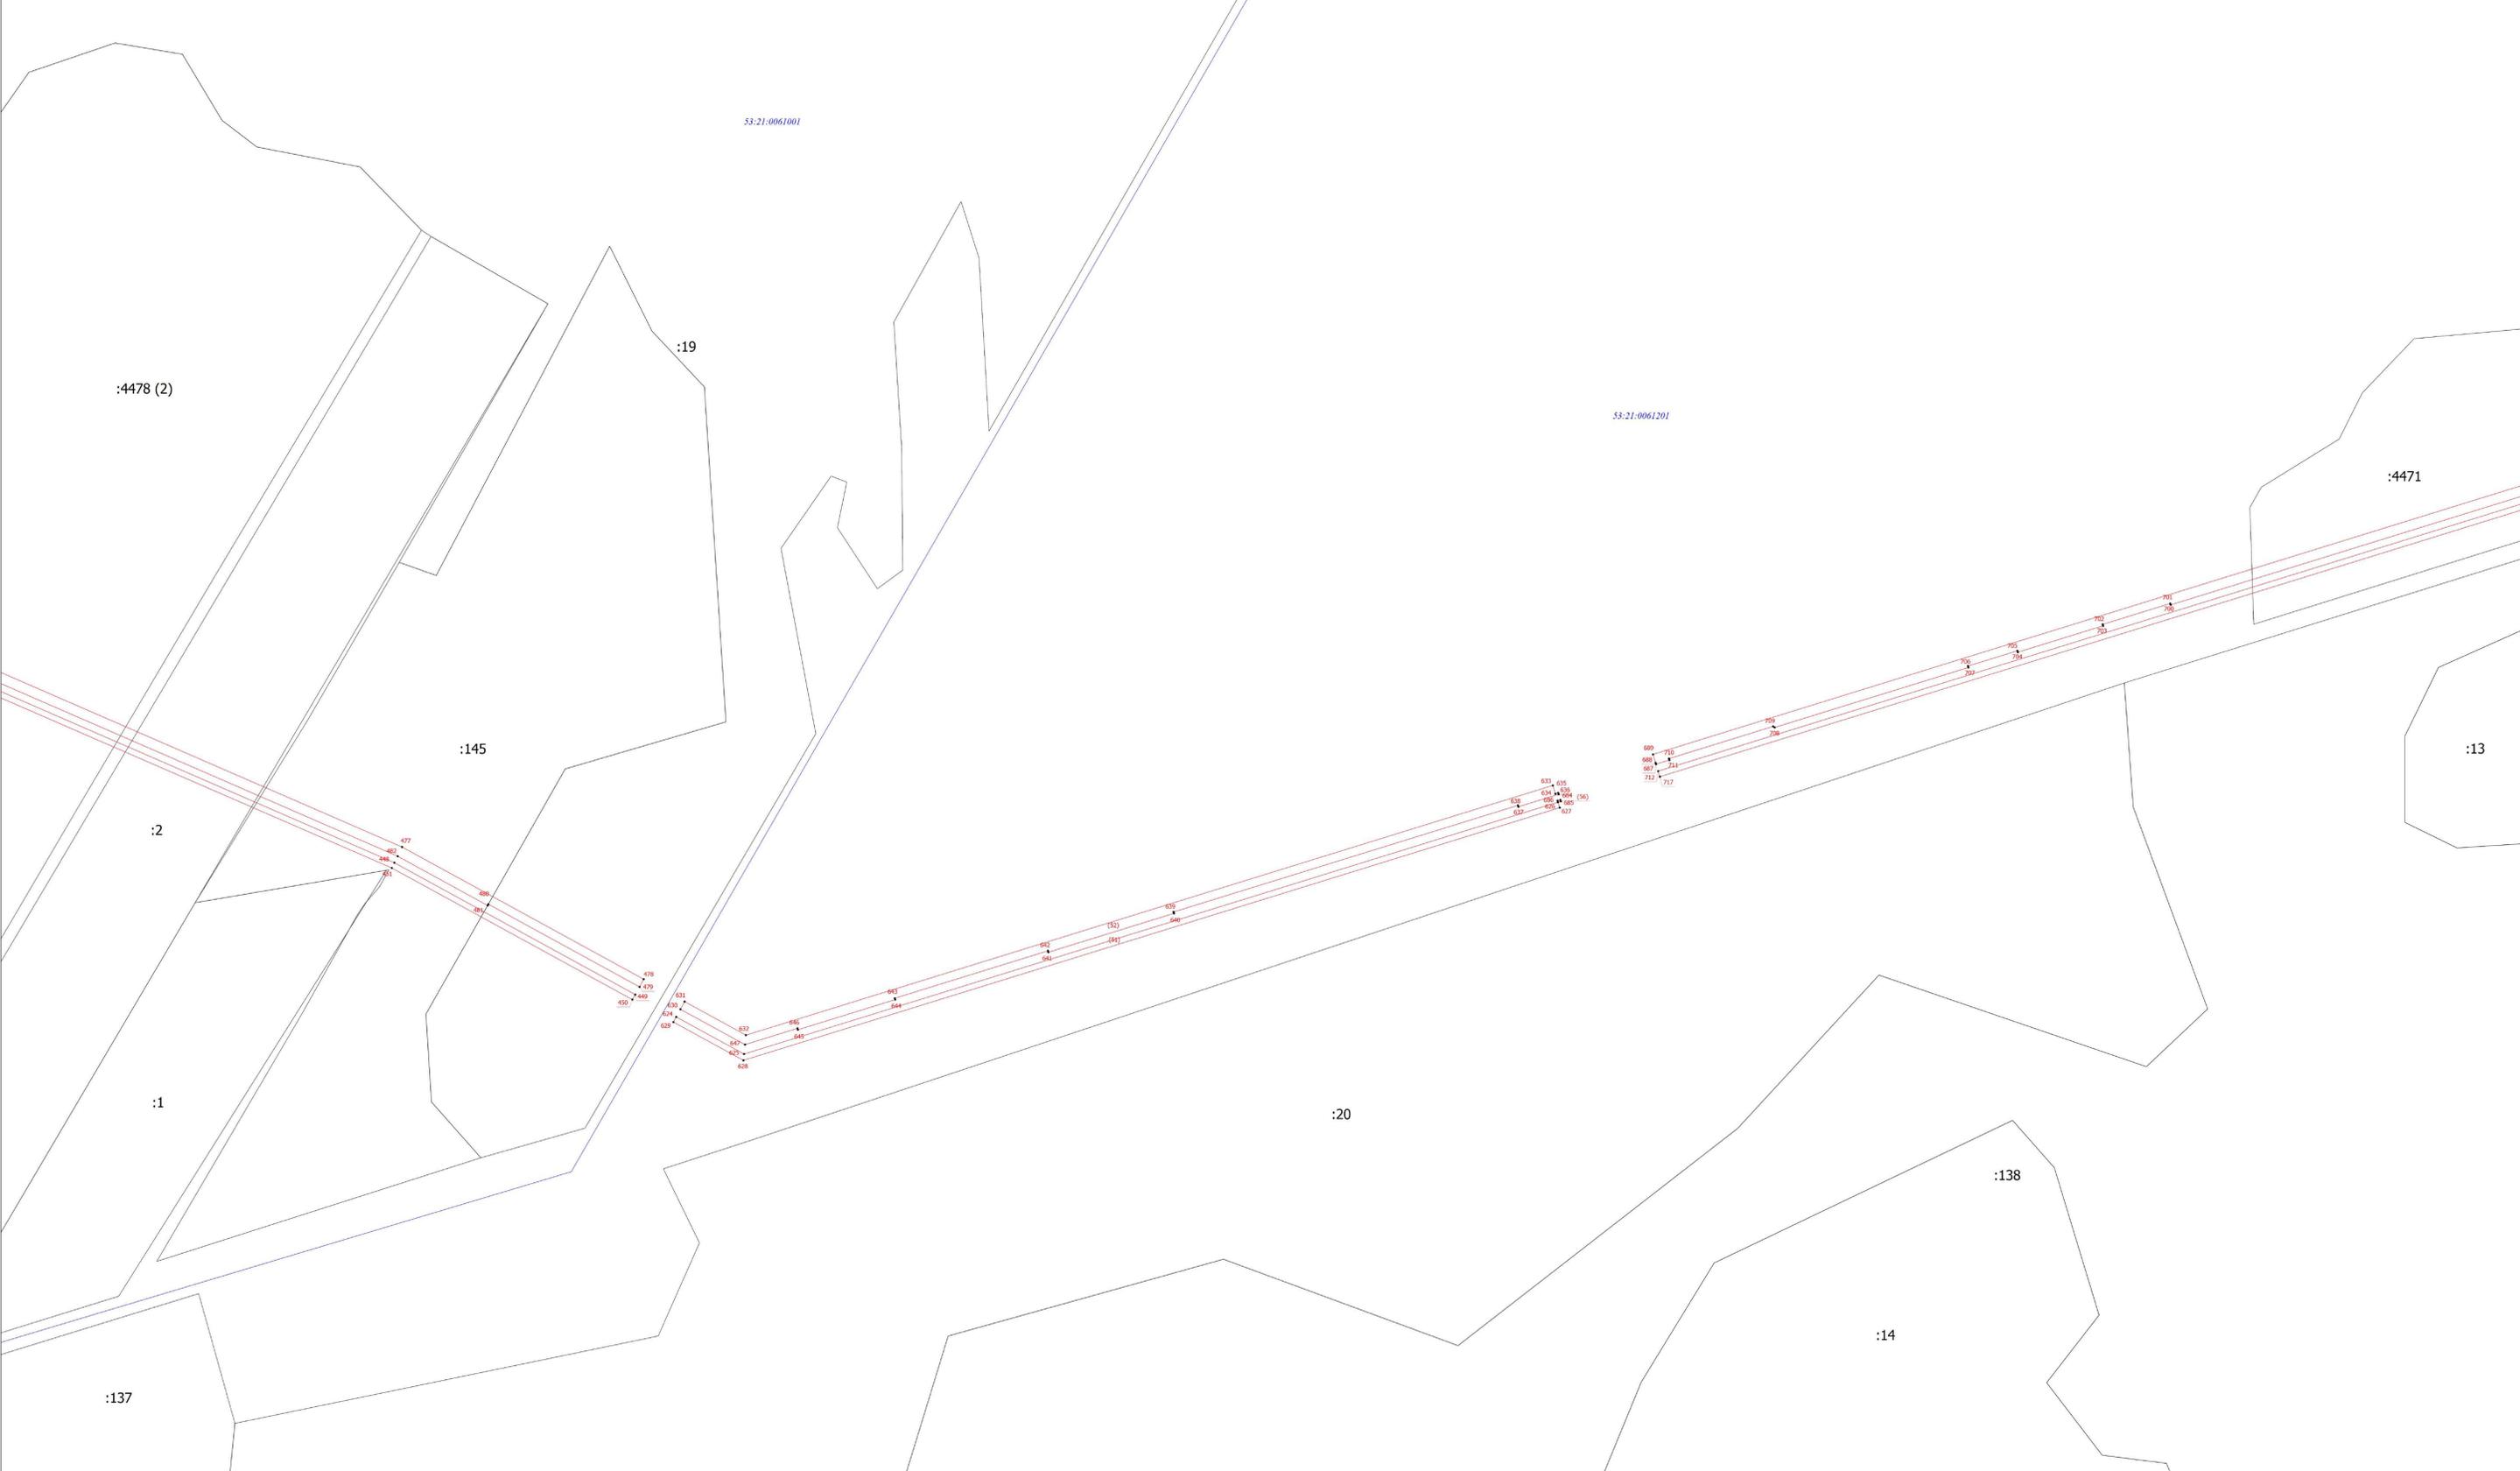


Условные обозначения  
- Часть границы, местоположение которой определено при выполнении кадастровых работ  
- Границы муниципального образования  
- Кадастровый номер земельного участка  
- Обозначение контура земельного участка

Масштаб 1:1500

Подпись \_\_\_\_\_

Дата "\_\_\_" \_\_\_\_\_ г.

Место для оттиска печати (при наличии) лица, составившего описание местоположения границ объекта

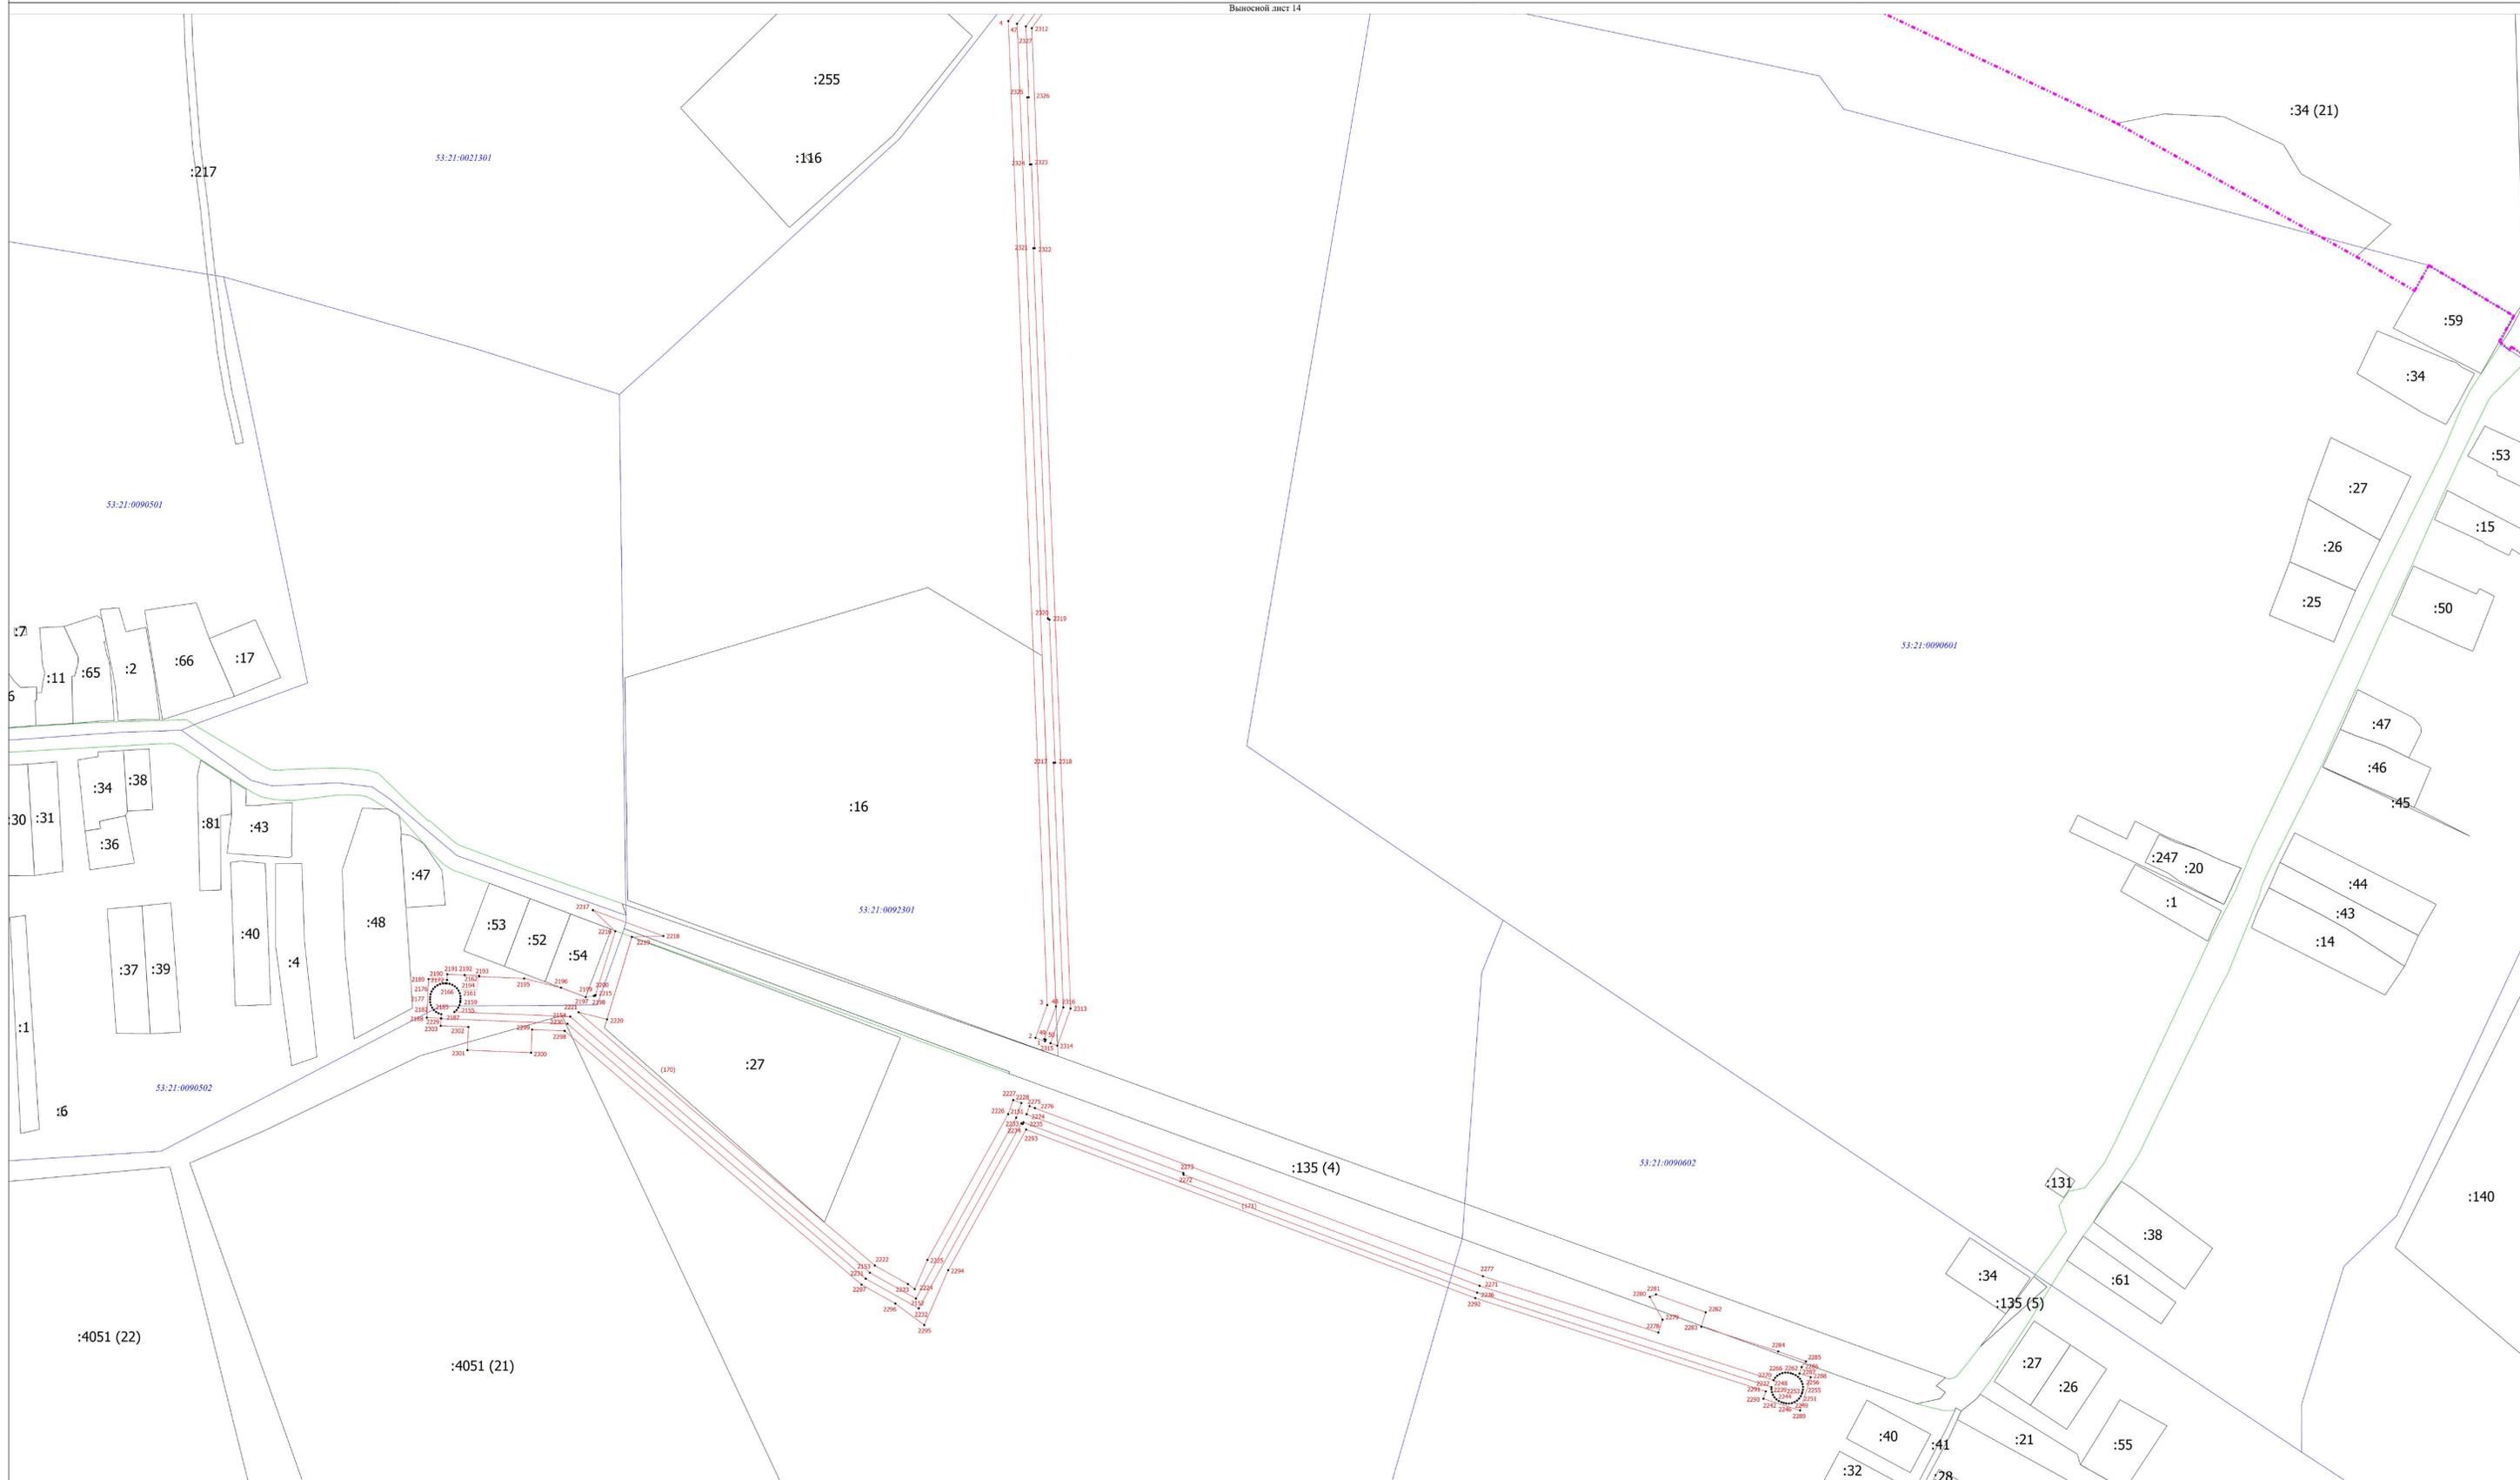

Условные обозначения  
- Часть границы, местоположение которой определено при выполнении кадастровых работ  
- Границы муниципального образования  
:1 - Кадастровый номер земельного участка  
(1) - Обозначение контура земельного участка

Масштаб 1:1500

Подпись \_\_\_\_\_  
Место для оттиска печати (при наличии) лица, составившего описание местоположения границ объекта

Дата " \_\_\_\_ " \_\_\_\_ г.

:31

:35 (16)

:21

:35 (10)

:16

:32

:205 (13)

53:21:0061001

:205 (2)

:205 (10)

:18

:205 (9)

:205 (8)

:205 (4)

Масштаб 1:1500

Условные обозначения  
- Часть границы, местоположение которой определено при выполнении кадастровых работ  
- Границы муниципального образования  
:1 - Кадастровый номер земельного участка  
(1) - Обозначение контура земельного участка

Подпись \_\_\_\_\_

Дата " \_\_\_\_ " \_\_\_\_ г.

Место для оттиска печати (при наличии) лица, составившего описание местоположения границ объекта