СХЕМА РАСПОЛОЖЕНИЯ ОБЪЕКТОВ КАПИТАЛЬНОГО СТРОИТЕЛЬСТВА В ГРАНИЦАХ ЭЛЕМЕНТА ПЛАНИРОВОЧНОЙ СТРУКТУРЫ

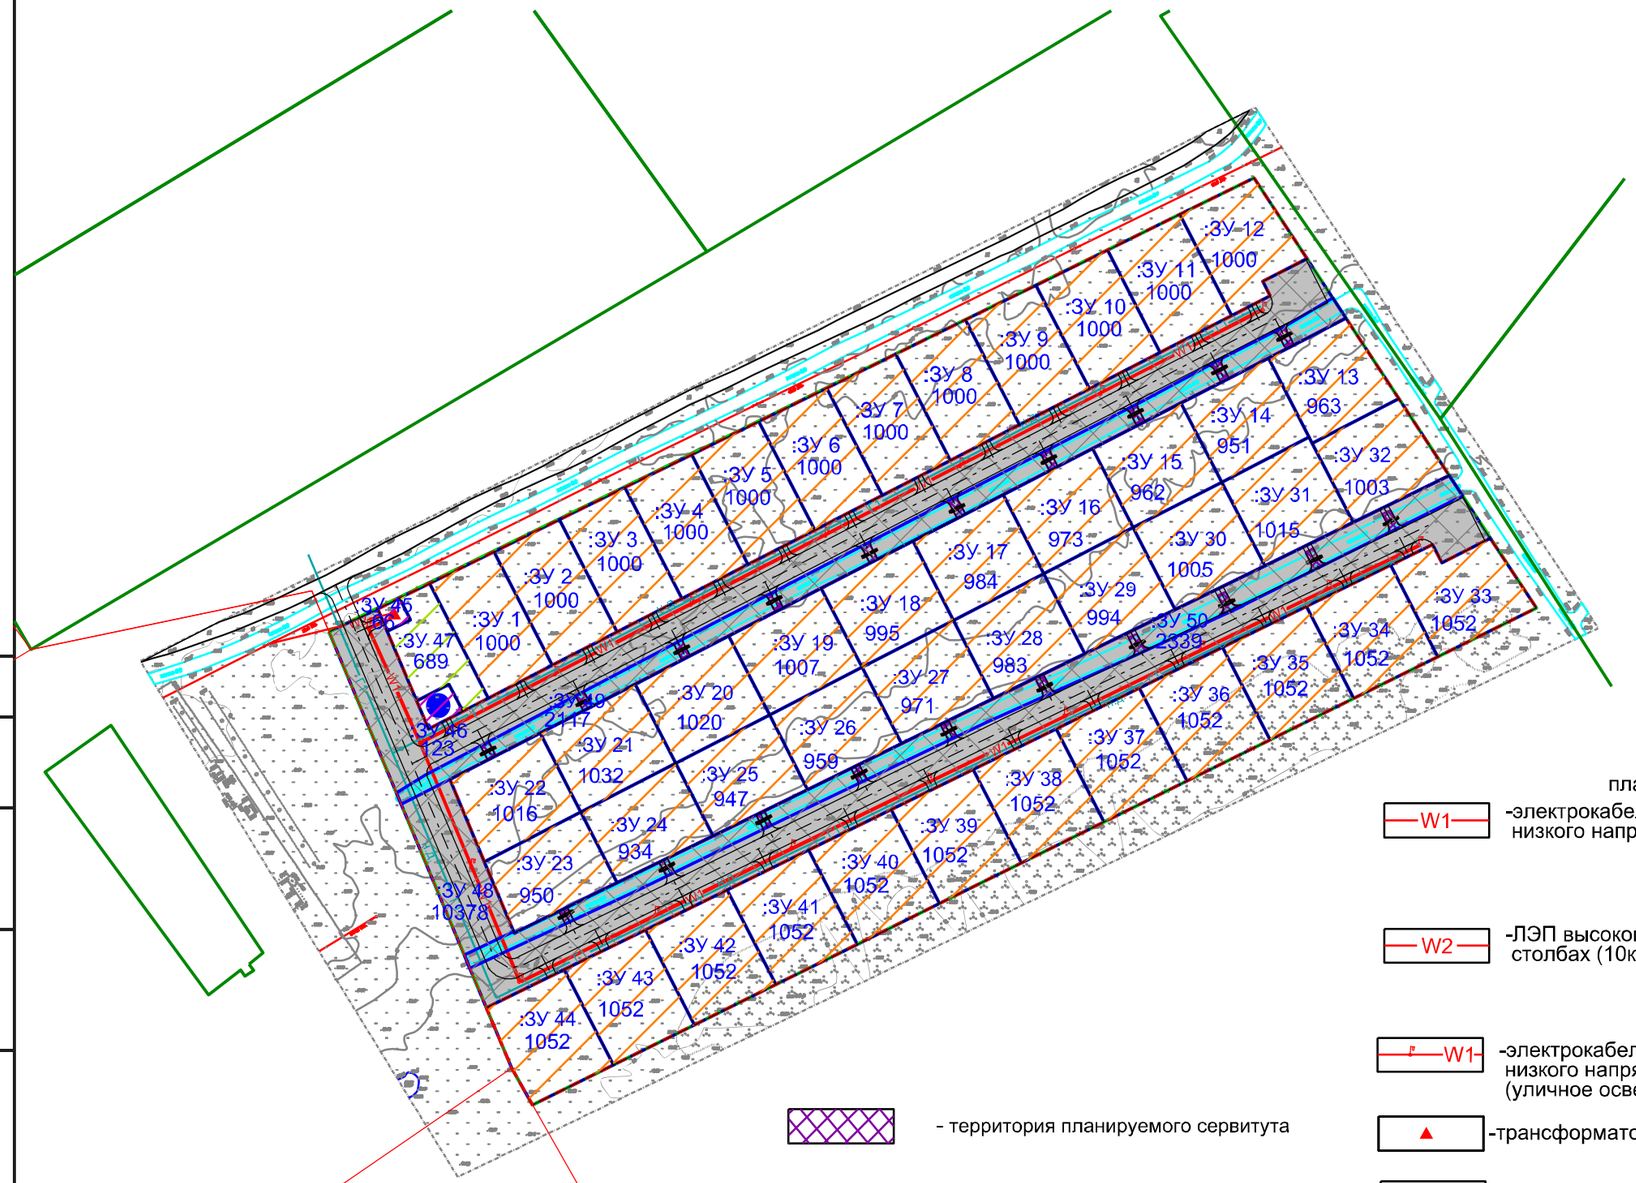

- территория планируемого сервитута

УСЛОВНЫЕ ОБОЗНАЧЕНИЯ

- граница проектирования
- граница населенного пункта
- планируемые красные линии
- границы существующих земельных участков
- границы изменяемых земельных участков
- планируемые дороги
- ось дороги
- территория общего пользования (границы земельных участков,на которых расположены сети инженерно-технического обеспечения и автомобильные дороги)
- зона планируемого размещения индивидуальной жилой застройки
- зона территории общего пользования (зона рекреационного назначения)
- зона коммунального обслуживания (зона планируемого размещения объектов инженерной инфраструктуры (ТП, ГРП, КНС и др.)
- зона планируемого размещения улично-дорожной сети (территория общего пользования)
- планируемая водопропускная труба
- существующие мелиоративные канавы

	планир.	сущ.
-электрокабель подземный низкого напряжения (0.4кВ)	W1	
-ЛЭП высокого напряжения на ж.б. столбах (10кВ)	W2	
-ЛЭП высокого напряжения на ж. б. столбах		
-ЛЭП низкого напряжения на ж. б. столбах на застроенной территории		
-электрокабель подземный низкого напряжения (0.4кВ) (уличное освещение)	W1	
-трансформаторная подстанция		
-газопровод подземный низкого давления	Г1	

Согласовано

Взам. инв. №

Подп. и дата

Инв. № подл.

Изм.	Кол. уч.	Лист	№ док.	Подп.	Дата
Разработал		Воробьев В.В			17.05.
Проверил		Лохин С.В.			17.05. 2017г.

Постановление Администрации Шимского муниципального района N 207 от 07.03.2017 г.

Документация по планировке территории-проекты планировки и в их составе проекты межевания земельных участков с кадастровыми номерами 53:21:0011701:90, площадью 110000 кв.м. и 53:21:0011701:91, площадью 60000 кв.м.

Материалы по обоснованию

Стадия	Лист	Листов
МО	5	6

Схема расположения объектов капитального строительства в границах элемента планировочной структуры (д. Малиновка) М 1:2000

ООО "РИК"