


# СХЕМА РАСПОЛОЖЕНИЯ ОБЪЕКТОВ КАПИТАЛЬНОГО СТРОИТЕЛЬСТВА В ГРАНИЦАХ ЭЛЕМЕНТА ПЛАНИРОВОЧНОЙ СТРУКТУРЫ

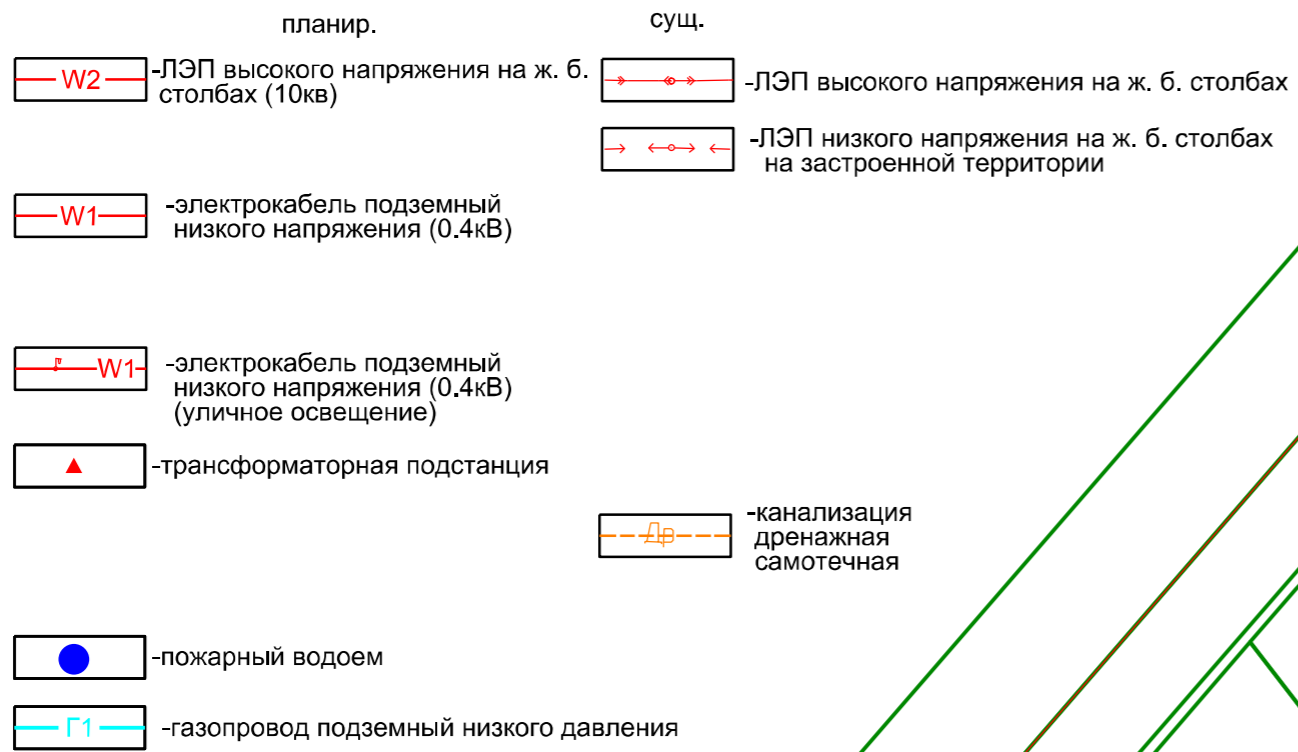

- УСЛОВНЫЕ ОБОЗНАЧЕНИЯ**
- граница проектирования
  - граница населенного пункта
  - планируемые красные линии
  - границы существующих земельных участков
  - границы изменяемых земельных участков
  - планируемые дороги
  - ось дороги
  - территория общего пользования (границы земельных участков, на которых расположены сети инженерно-технического обеспечения и автомобильные дороги)
  - зона планируемого размещения индивидуальной жилой застройки
  - зона территории общего пользования (зона рекреационного назначения)
  - зона коммунального обслуживания (зона планируемого размещения объектов инженерной инфраструктуры (ТП, ГРП, КНС и др.)
  - зона планируемого размещения улично-дорожной сети (территория общего пользования)
  - планируемая водопропускная труба
  - планируемая водоотводная канава

Согласовано

Имя, № подл.	Взам. инв. №
Подп. и дата	

					Постановление Администрации Шимского муниципального района N 207 от 07.03.2017 г.					
					Документация по планировке территории-проекты планировки и в их составе проекты межевания земельных участков с кадастровыми номерами 53:21:0011701:90, площадью 110000 кв.м. и 53:21:0011701:91, площадью 60000 кв.м.					
Изм.	Коп. уч.	Лист	№ док.	Подп.	Дата	Материалы по обоснованию		Стадия	Лист	Листов
						Разработал	Воробьев В.В.	МО	5	6
						Проверил	Лохин С.В.	ООО "РИК"		
					17.05.2017г.	Схема расположения объектов капитального строительства в границах элемента планировочной структуры (д. Северная Поляна) М 1:2000				