


# ЧЕРТЕЖ МЕЖЕВАНИЯ, КРАСНЫХ ЛИНИЙ, ЛИНИЙ ОТСТУПА И ГРАНИЦ ОБРАЗУЕМЫХ И ИЗМЕНЯЕМЫХ ЗЕМЕЛЬНЫХ УЧАСТКОВ

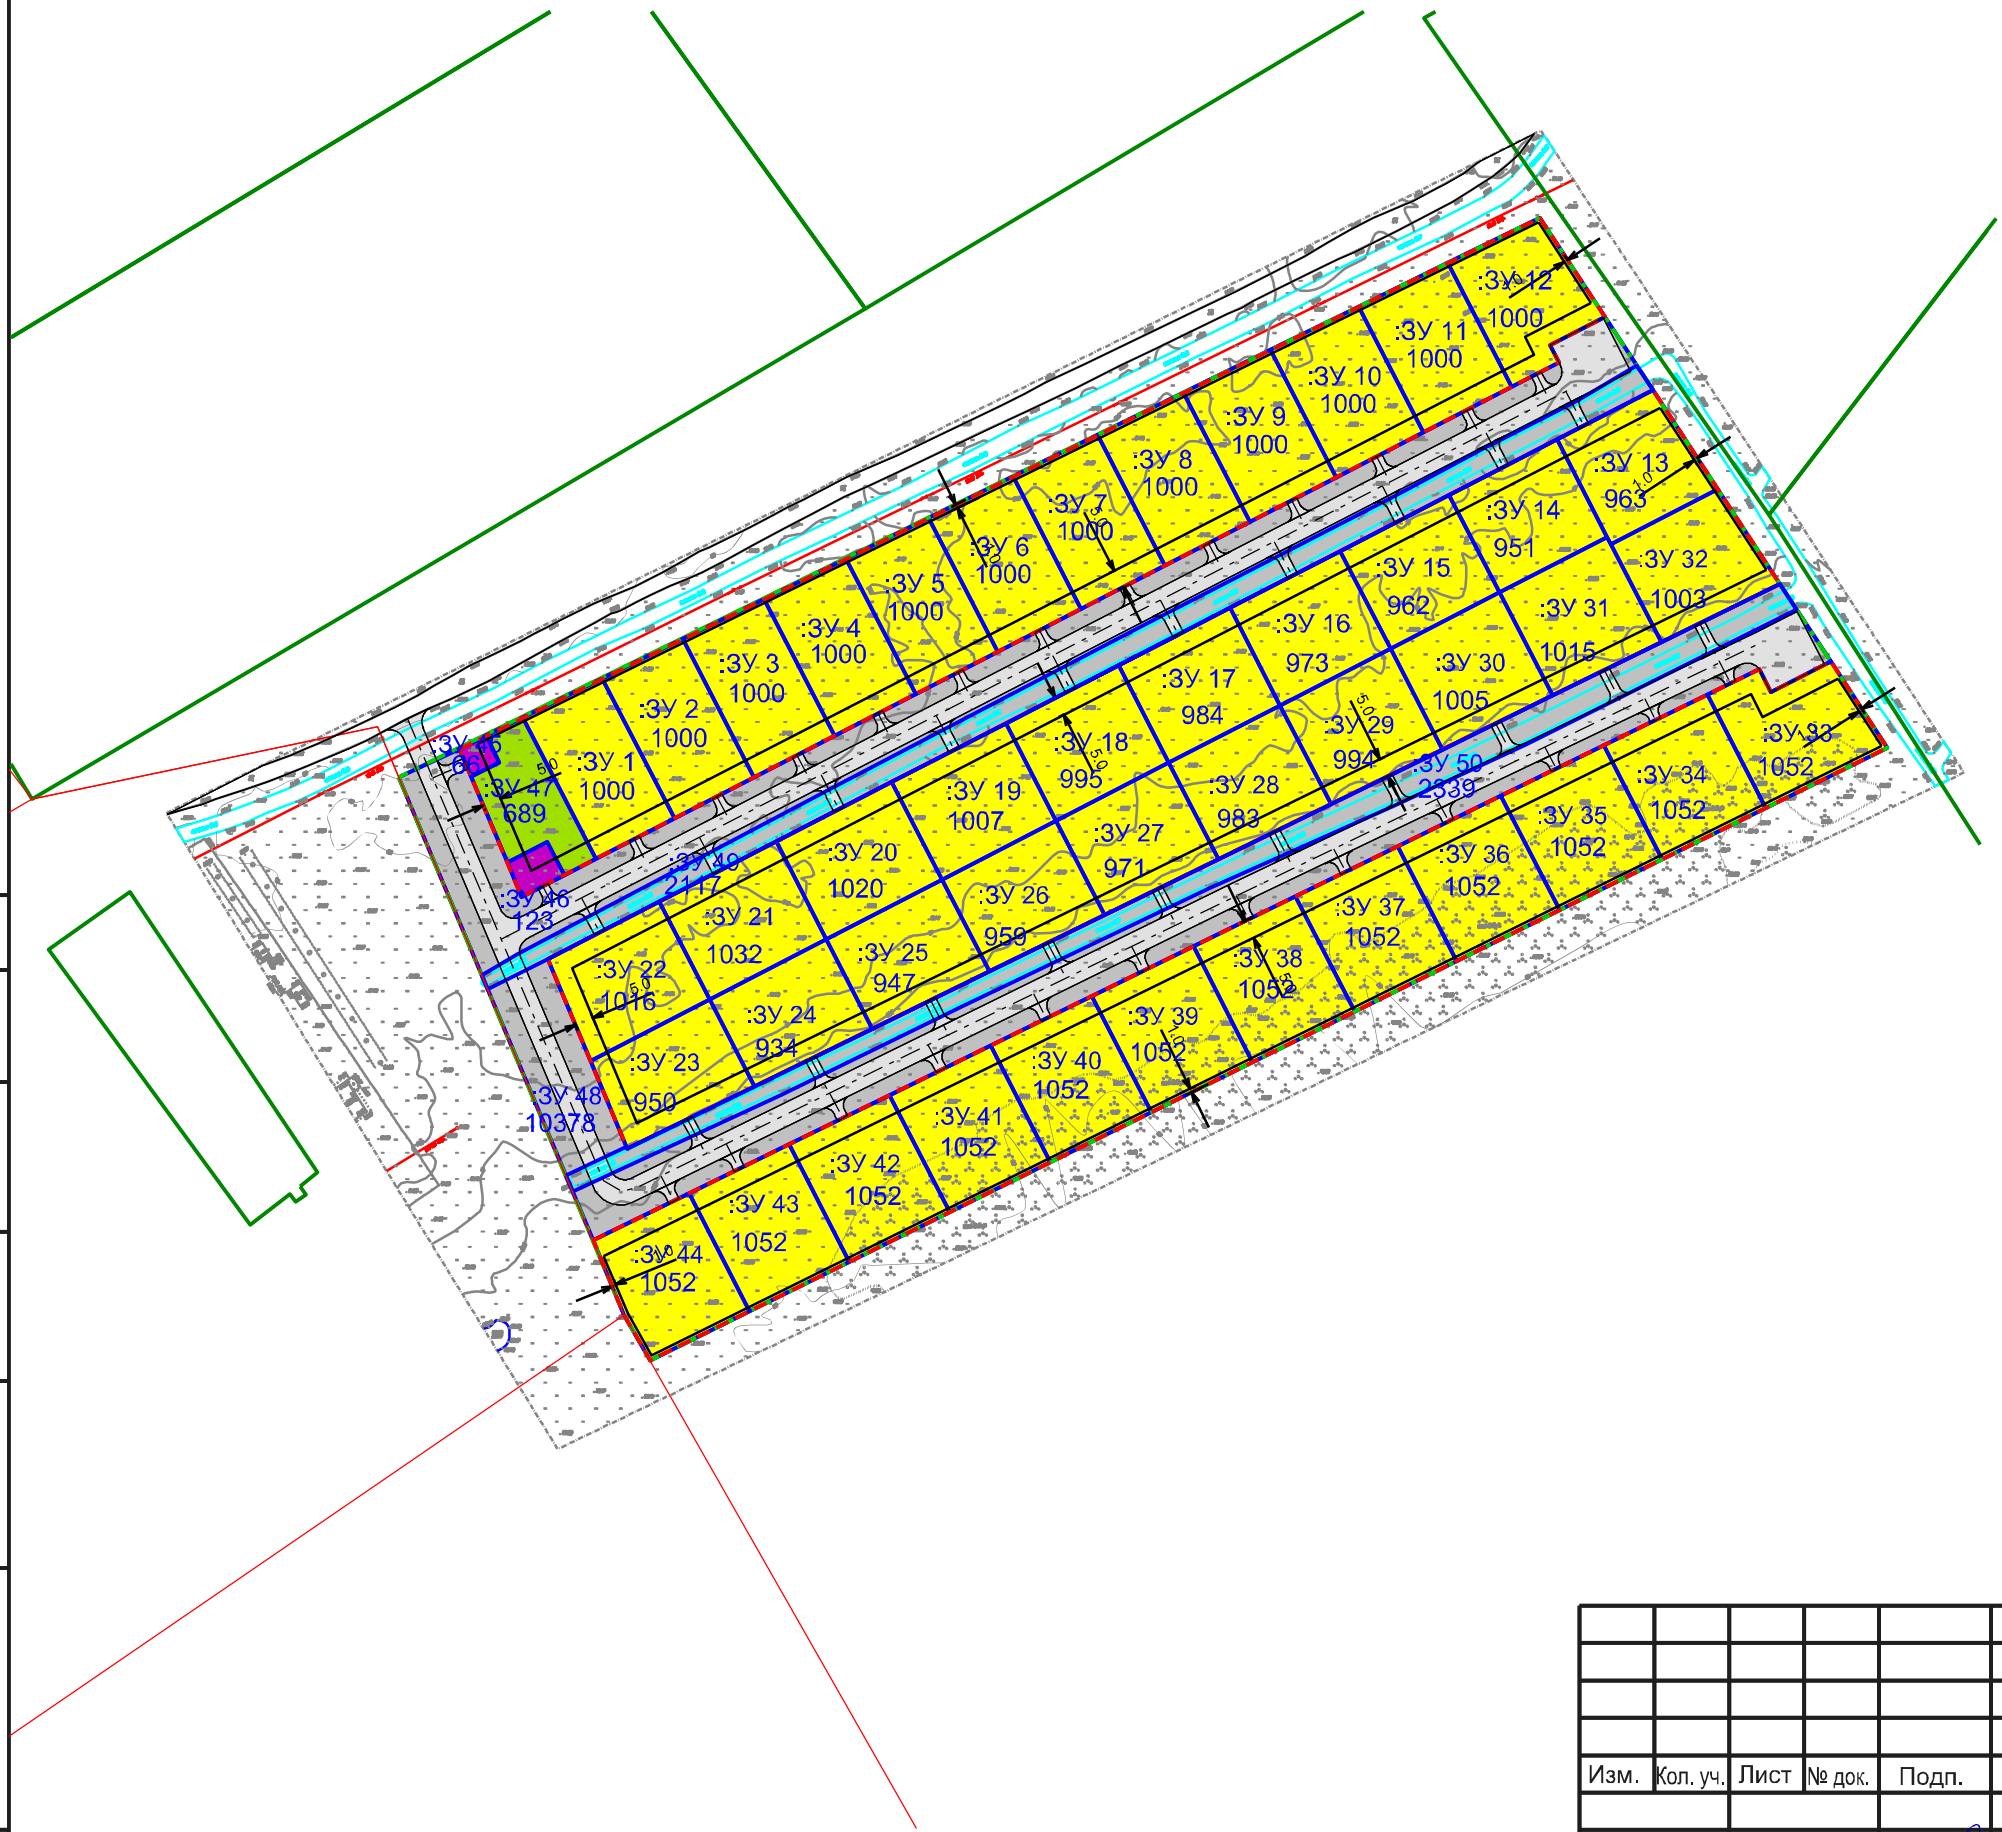

### УСЛОВНЫЕ ОБОЗНАЧЕНИЯ

- граница проектирования
- граница населенного пункта
- планируемые красные линии
- границы существующих земельных участков
- границы изменяемых земельных участков
- планируемая улично-дорожная сеть
- ось дороги
- линии отступа от красных линий в целях определения места допустимого размещения зданий, строений, сооружений
- земельный участок предназначенный для индивидуального жилищного строительства
- земельный участок предназначенный для размещения территории общего пользования (планируемого озеленения)
- земельный участок предназначенный для размещения коммунального обслуживания (сооружений, коммуникаций, объектов инженерной инфраструктуры (ТП, ГРП, КНС и др.)
- территория общего пользования (границы земельных участков, на которых расположены сети инженерно-технического обеспечения и автомобильные дороги)
- территория общего пользования (улично-дорожная сеть)
- номера образуемых земельных участков
- площади образуемых земельных участков
- существующие мелиоративные каналы

Согласовано

Взам. инв. №

Подп. и дата

Инв. № подл.

Постановление Администрации Шимского муниципального района N 207 от 07.03.2017 г.					
Документация по планировке территории-проекты планировки и в их составе проекты межевания земельных участков с кадастровыми номерами 53:21:0011701:90, площадью 110000 кв.м. и 53:21:0011701:91, площадью 60000 кв.м.					
Изм.	Кол. уч.	Лист	№ док.	Подп.	Дата
Основная (утверждаемая часть)					Стадия
Разработал <i>Ворожьев В.В.</i> 17.05.					Лист
Проверил <i>Лохин С.В.</i> 17.05.					Листов
2017г.					ПМ 1 2
Чертеж межевания, красных линий, линий отступа и границ образуемых и изменяемых земельных участков (д. Малиновка) М 1:2000					ООО "РИК"