


СХЕМА ОРГАНИЗАЦИИ УЛИЧНО-ДОРОЖНОЙ СЕТИ, СО СХЕМОЙ РАЗМЕЩЕНИЯ ПАРКОВОК (ПАРКОВОЧНЫХ МЕСТ) И СХЕМОЙ ДВИЖЕНИЯ ТРАНСПОРТА НА ТЕРРИТОРИИ

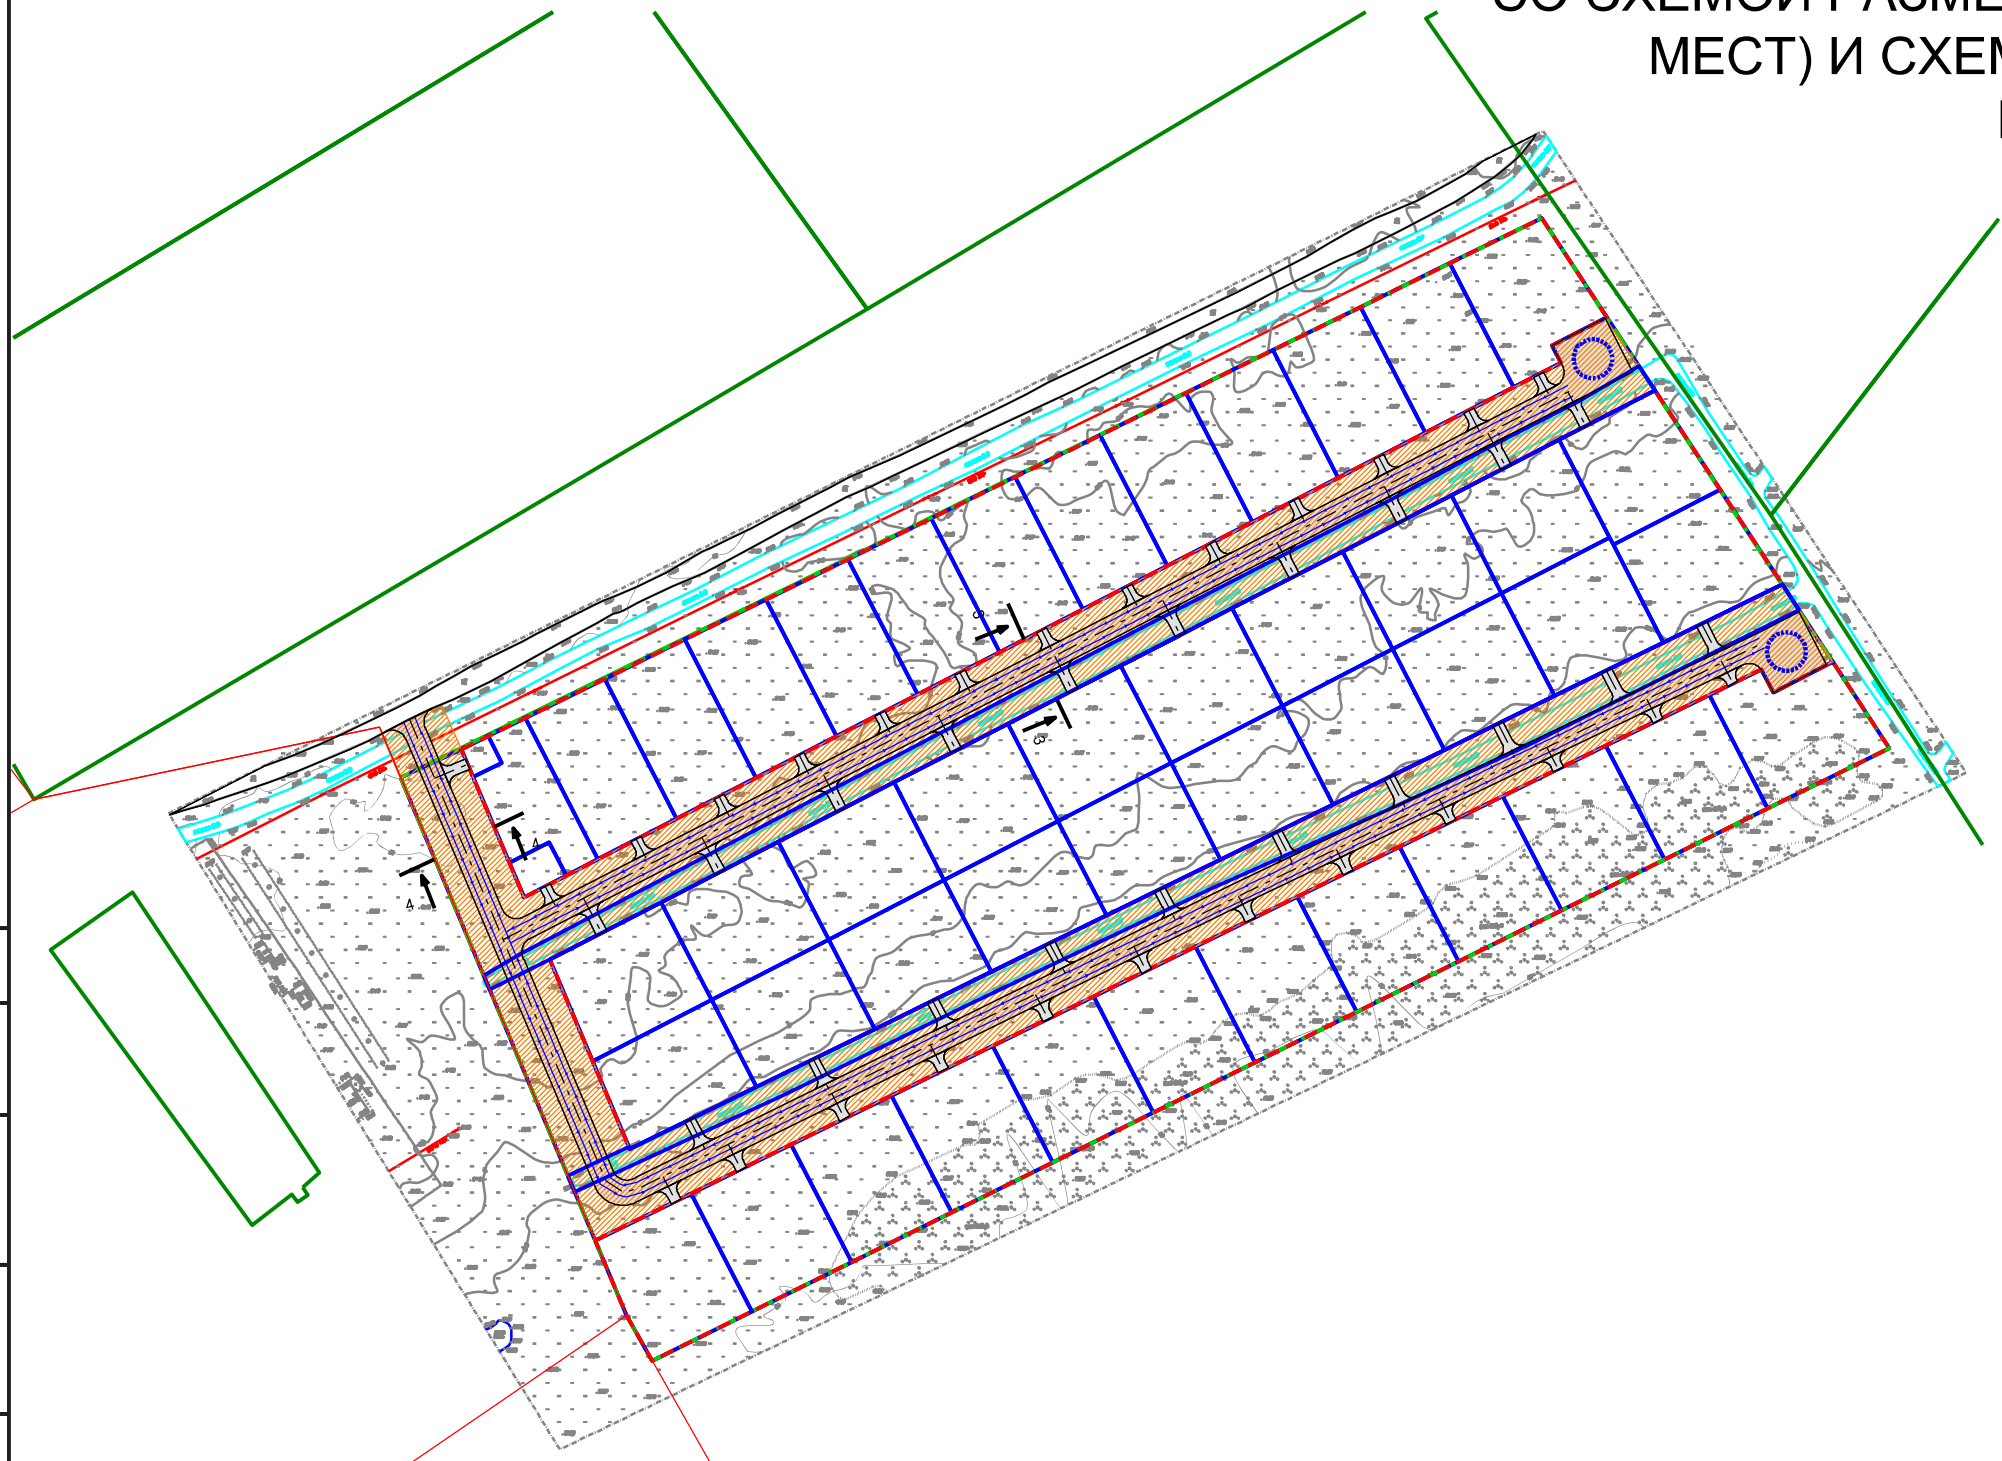

УСЛОВНЫЕ ОБОЗНАЧЕНИЯ

- граница проектирования
- граница населенного пункта
- планируемые красные линии
- границы существующих земельных участков
- границы изменяемых земельных участков
- планируемая улично-дорожная сеть
- ось дороги
- направление движения автотранспорта
- разворотная площадка
- ↑ 3 - номер профилей дорог
- существующие мелиоративные каналы

КАТЕГОРИИ ДОРОГ И УЛИЦ

- улицы в жилой застройке

Согласовано

Инд. № подл.	Подп. и дата	Взам. инв. №
--------------	--------------	--------------

Постановление Администрации Шимского муниципального района N 207 от 07.03.2017 г.					
Документация по планировке территории-проекты планировки и в их составе проекты межевания земельных участков с кадастровыми номерами 53:21:0011701:90, площадью 110000 кв.м. и 53:21:0011701:91, площадью 60000 кв.м.					
Изм.	Кол. уч.	Лист	№ док.	Подп.	Дата
					17.05.
Материалы по обоснованию					Стадия
Разработал					Лист
Проверил					Листов
2017г.					МО
Схема организации улично-дорожной сети, со схемой размещения парковок (парковочных мест) и схемой движения транспорта на территории (д. Малиновка) М 1:2000					3
ООО "РИК"					6