


Схема границ размещения публичного сервитута

Объект: "ВЛИ-0,4 кВ Л-2 от "КТП Коломо-6"

Местоположение: Новгородская область, Шимский район  
Кадастровые кварталы: 53:21:0092101  
Кадастровые номера земельных участков: 53:21:0092101:80, 53:21:0092101:142, 53:21:0092101:171, 53:21:0092101:174, 53:21:0092101:181, 53:21:0092101:190, 53:21:0092101:191, 53:21:0092101:197, 53:21:0092101:201, 53:21:0092101:202, 53:21:0092101:207, 53:21:0092101:208, 53:21:0092101:209, 53:21:0092101:210, 53:21:0092101:211, 53:21:0092101:212, 53:21:0092101:213, 53:21:0092101:229, 53:21:0092101:343  
Система координат: МСК-53 (Зона 1);  
Каталог координат: Приложение 1  
Площадь сервитута: 3 106 кв.м

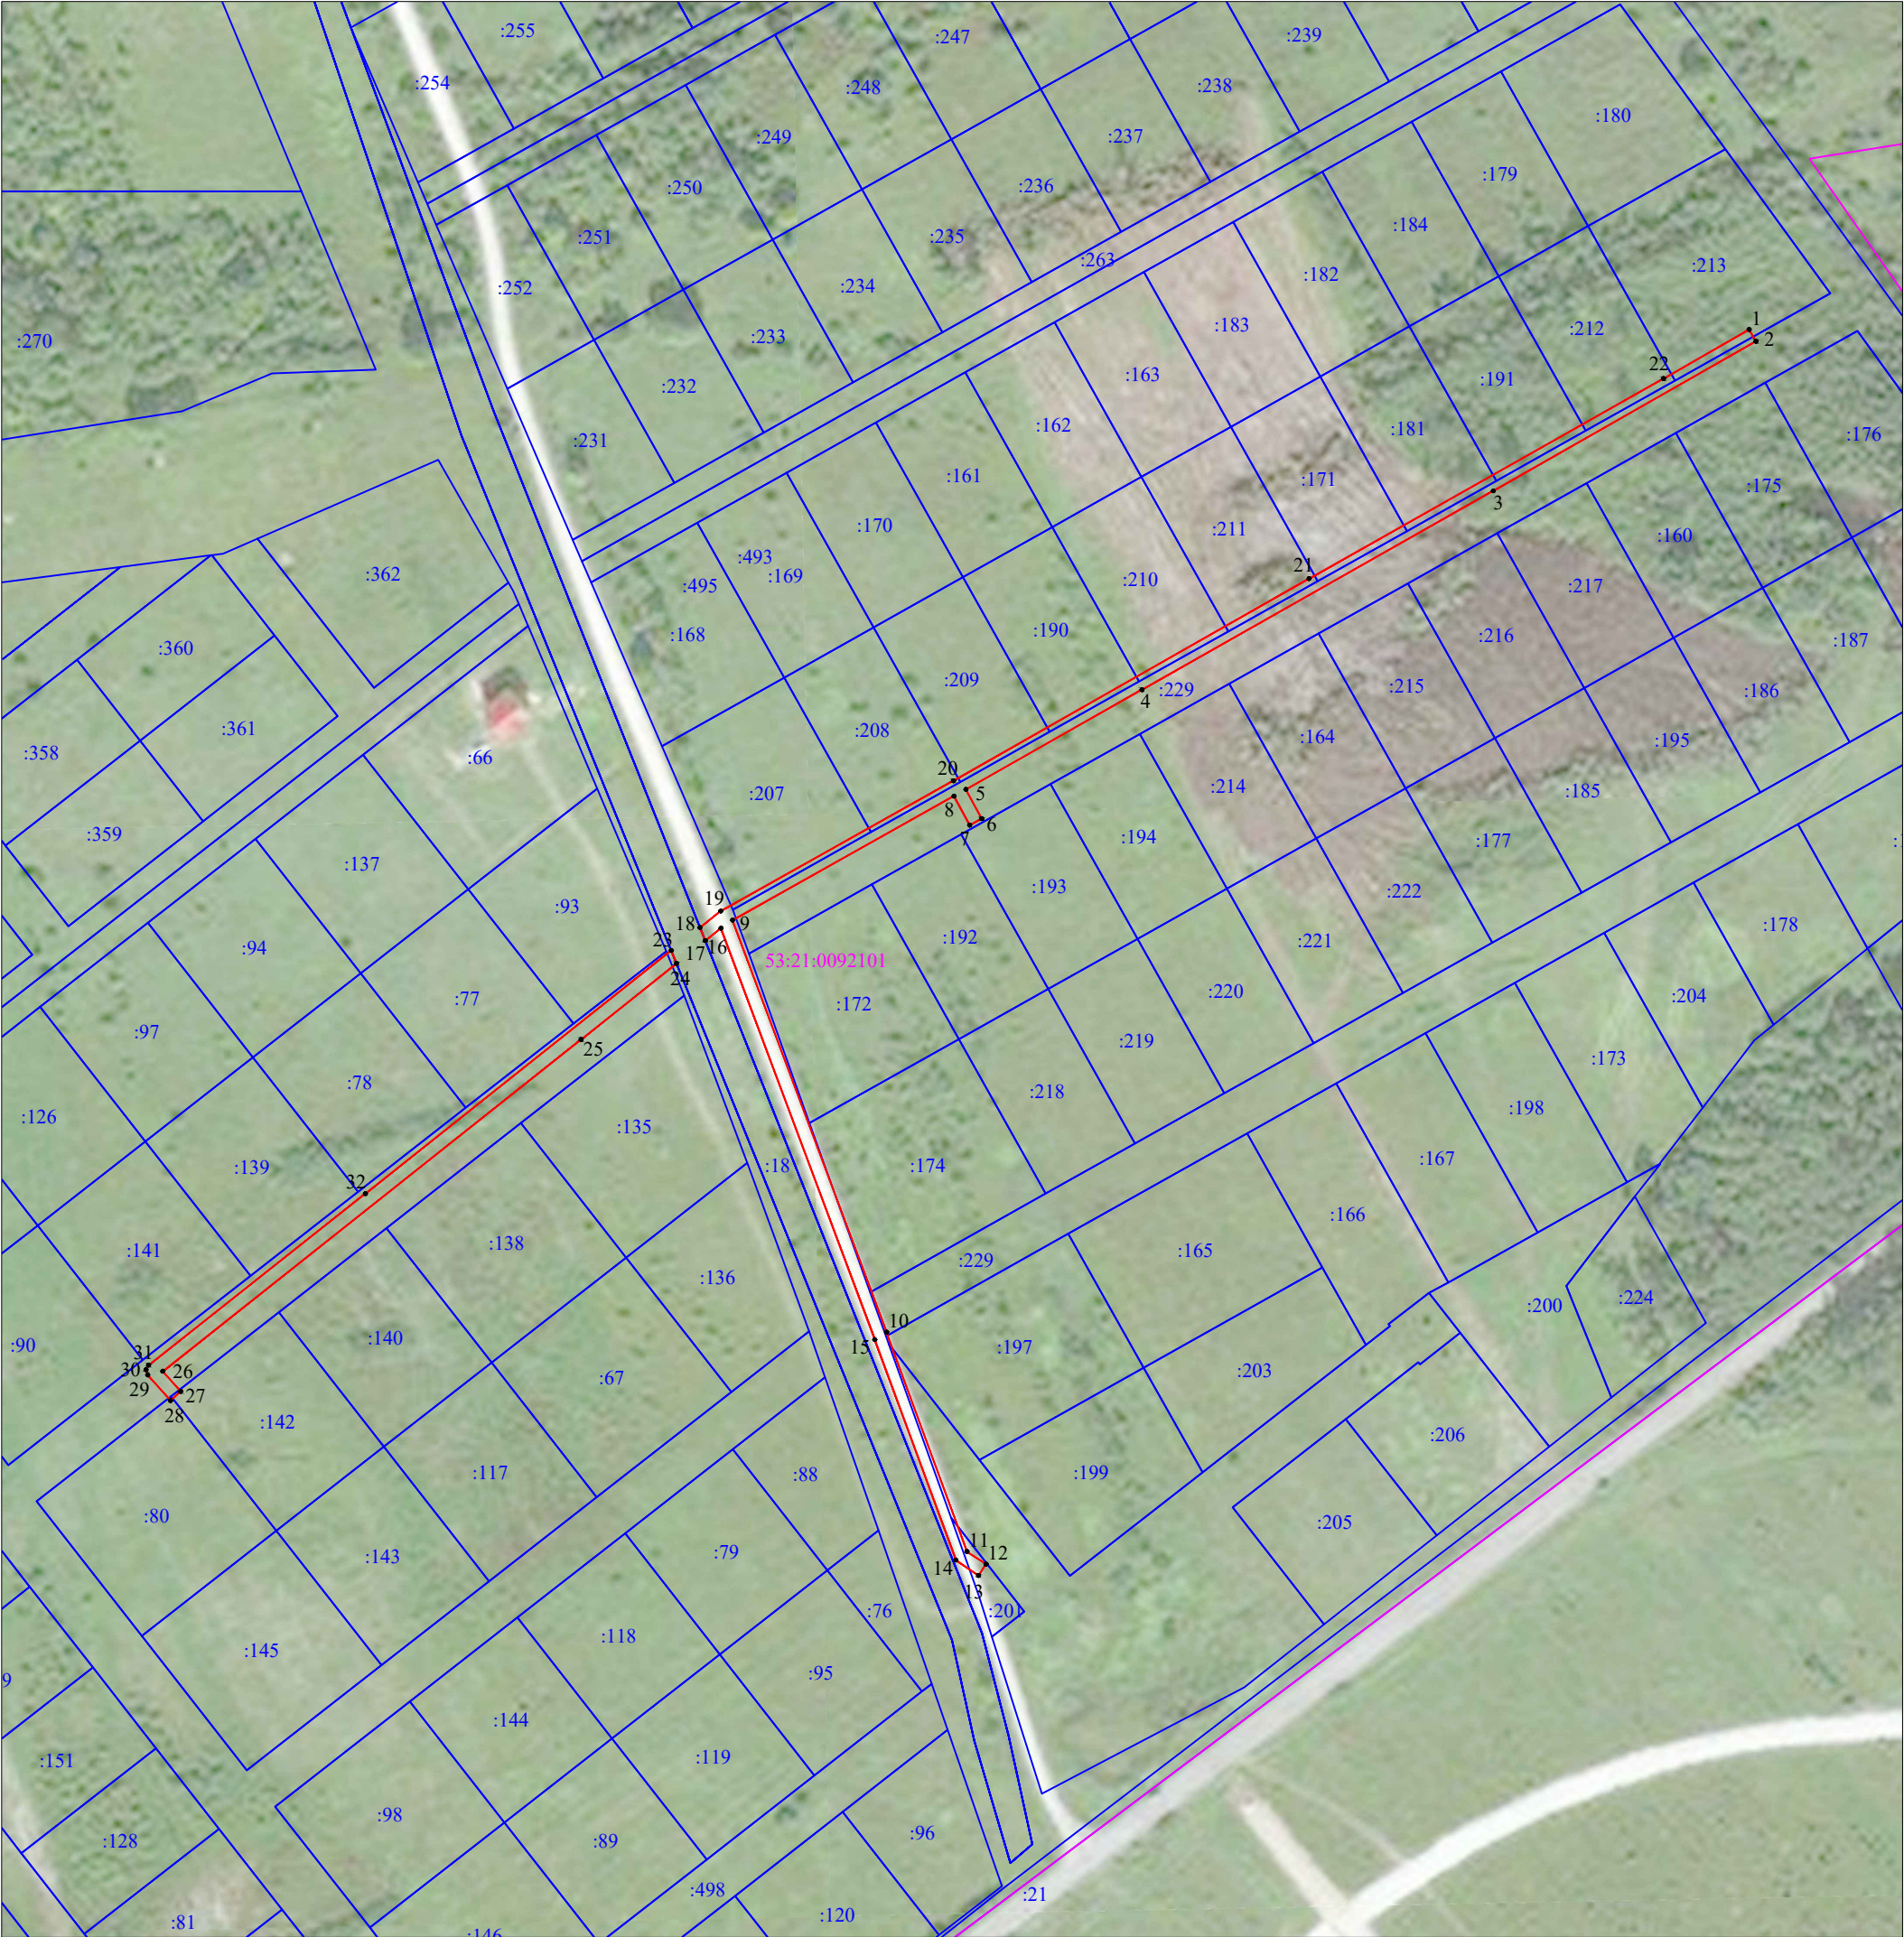

Масштаб 1:2 000

- 53:21:0092101

:229

1

Используемые условные знаки и обозначения:

- граница публичного сервитута;

- граница земельных участков по сведениям ЕГРН;

- граница кадастровых кварталов по сведениям ЕГРН;

- характерная точка границ публичного сервитута;

- номер кадастрового квартала по сведениям ЕГРН;

- номер земельного участка по сведениям ЕГРН;

- номер поворотной точки границы публичного сервитута.

Подпись

Квалификационный аттестат 50-12-840  
Кадастровый инженер  
ЛЫСЕНКО  
Евгений  
Эммануилович  
СНИЛС 048-255-368 73  
Российская Федерация

/Е.Э. Лысенко/

Дата "28" октября 2022 г.



Система координат МСК-53, зона 1			
Метод определения координат характерных точек границ - метод аналитический			
Площадь публичного сервитута 3 106 кв. м.			
Обозначение характерных точек границы	Координаты, м		Средняя квадратическая погрешность определения координат характерных точек границ
	X, м	Y, м	
Контур 1			
1	538 103,78	1 328 549,60	0,1
2	538 100,32	1 328 551,59	0,1
3	538 056,52	1 328 474,68	0,1
4	537 998,25	1 328 371,83	0,1
5	537 969,06	1 328 320,26	0,1
6	537 960,47	1 328 324,88	0,1
7	537 958,58	1 328 321,36	0,1
8	537 967,09	1 328 316,78	0,1
9	537 930,77	1 328 251,93	0,1
10	537 810,05	1 328 297,03	0,1
11	537 745,80	1 328 320,55	0,1
12	537 742,07	1 328 326,16	0,1
13	537 738,74	1 328 323,94	0,1
14	537 743,27	1 328 317,32	0,1
15	537 807,85	1 328 293,58	0,1
16	537 928,39	1 328 248,54	0,1
17	537 924,73	1 328 243,94	0,1
18	537 928,58	1 328 242,40	0,1
19	537 933,42	1 328 248,49	0,1
20	537 971,57	1 328 316,59	0,1
21	538 030,80	1 328 420,71	0,1
22	538 089,40	1 328 524,49	0,1
1	538 103,78	1 328 549,60	0,1
Контур 2			
23	537 921,88	1 328 233,99	0,1
24	537 918,05	1 328 235,55	0,1
25	537 895,78	1 328 207,59	0,1
26	537 798,56	1 328 085,10	0,1
27	537 792,66	1 328 090,35	0,1
28	537 790,00	1 328 087,36	0,1
29	537 797,48	1 328 080,70	0,1
30	537 799,01	1 328 080,21	0,1
31	537 800,38	1 328 080,95	0,1
32	537 850,62	1 328 144,41	0,1
23	537 921,88	1 328 233,99	0,1

Кадастровый инженер



Е.Э. Лысенко