

Схема границ размещения публичного сервитута

Объект: "ВЛ-10 кВ Л-13 ПС Шимск"

(наименование объекта)

Утверждена
Постановлением Администрации
Шимского муниципального района

от _____ № _____

Местоположение: Новгородская область, Шимский район

Кадастровые кварталы: 53:21:0010101; 53:21:0010102; 53:21:0010103; 53:21:0011001; 53:21:0011002; 53:21:0011101; 53:21:0011102; 53:21:0011901; 53:21:0012001; 53:21:0012101; 53:21:0130101; 53:21:0130102


Кадастровые номера земельных участков: 53:21:0000000:216; 53:21:0000000:4063; 53:21:0000000:4068; 53:21:0010101:58; 53:21:0010101:62; 53:21:0010101:63; 53:21:0010101:64; 53:21:0010102:4; 53:21:0010102:8; 53:21:0010102:17; 53:21:0010102:20; 53:21:0010102:25; 53:21:0010102:48; 53:21:0010102:52; 53:21:0010102:55; 53:21:0010102:89; 53:21:0010102:104; 53:21:0010102:115; 53:21:0010102:116; 53:21:0010102:119; 53:21:0010102:123; 53:21:0010102:127; 53:21:0010102:133; 53:21:0010102:134; 53:21:0010102:142; 53:21:0010102:164; 53:21:0010102:165; 53:21:0010102:166; 53:21:0010103:303; 53:21:0011901:125; 53:21:0012101:11; 53:21:0012101:30; 53:21:0012101:39; 53:21:0012101:155; 53:21:0012101:156; 53:21:0012101:157; 53:21:0000000:182; 53:21:0000000:214; 53:21:0000000:215; 53:21:0000000:4103; 53:21:0011001:40; 53:21:0011001:75; 53:21:0011002:10; 53:21:0011002:45; 53:21:0011002:83; 53:21:0011002:87; 53:21:0011002:92; 53:21:0011002:206; 53:21:0011101:65; 53:21:0011102:12; 53:21:0011102:13; 53:21:0011102:14; 53:21:0011102:16; 53:21:0011102:17; 53:21:0011102:18; 53:21:0011102:19; 53:21:0011102:20; 53:21:0011102:54; 53:21:0011102:57; 53:21:0011102:77; 53:21:0011102:83; 53:21:0011901:121; 53:21:0011901:140; 53:21:0011901:157; 53:21:0011901:158; 53:21:0011901:159; 53:21:0011901:166; 53:21:0011901:167; 53:21:0012001:23; 53:21:0012001:24; 53:21:0012001:25; 53:21:0012101:28; 53:21:0012101:29; 53:21:0012101:43; 53:21:0080901:2; 53:21:0000000:4064; 53:21:0010101:28; 53:21:0010101:30; 53:21:0010101:31; 53:21:0010101:32; 53:21:0010101:43; 53:21:0010101:44; 53:21:0010101:52; 53:21:0010101:175; 53:21:0010101:177; 53:21:0010101:179; 53:21:0010101:180; 53:21:0010101:199; 53:21:0010101:202; 53:21:0010101:209; 53:21:0010101:212; 53:21:0010101:214; 53:21:0010101:215; 53:21:0010101:222; 53:21:0010101:223; 53:21:0010101:231; 53:21:0010101:249; 53:21:0010101:373; 53:21:0010101:374; 53:21:0010101:376; 53:21:0010101:665; 53:21:0011001:41; 53:21:0011001:74; 53:21:0011002:40; 53:21:0011101:28; 53:21:0011102:4; 53:21:0011102:7; 53:21:0011102:25; 53:21:0011102:26; 53:21:0011102:30; 53:21:0011102:32; 53:21:0011102:55; 53:21:0011102:61; 53:21:0010101:5; 53:21:0010101:7; 53:21:0010101:17; 53:21:0010101:19; 53:21:0010101:20; 53:21:0010101:24; 53:21:0010101:25; 53:21:0010101:35; 53:21:0010101:50; 53:21:0010101:83; 53:21:0010101:88; 53:21:0010101:89; 53:21:0010101:93; 53:21:0010101:96; 53:21:0010101:121; 53:21:0010101:167; 53:21:0010101:184; 53:21:0010101:196; 53:21:0010101:205; 53:21:0010101:230; 53:21:0010101:238; 53:21:0010101:239; 53:21:0010101:250; 53:21:0010101:260; 53:21:0010101:428; 53:21:0010101:429; 53:21:0010101:431; 53:21:0010101:437; 53:21:0010101:438; 53:21:0010101:464; 53:21:0010101:465; 53:21:0010101:490; 53:21:0010101:491; 53:21:0010101:516; 53:21:0010101:536; 53:21:0010101:540; 53:21:0130101:30; 53:21:0130101:216; 53:21:0000000:213; 53:21:0000000:4348; 53:21:0010101:3; 53:21:0010101:9; 53:21:0010101:27; 53:21:0010101:67; 53:21:0010101:75; 53:21:0010101:77; 53:21:0010101:100; 53:21:0010101:108; 53:21:0010101:254; 53:21:0010101:533; 53:21:0130102:75; 53:21:0130102:76; 53:21:0130102:78; 53:21:0130102:79; 53:21:0130102:80; 53:21:0130102:81; 53:21:0130102:117; 53:21:0130102:235

Система координат: МСК-53 (Зона 1);




Каталог координат: Приложение 1

Площадь сервитута: 321 608 кв.м

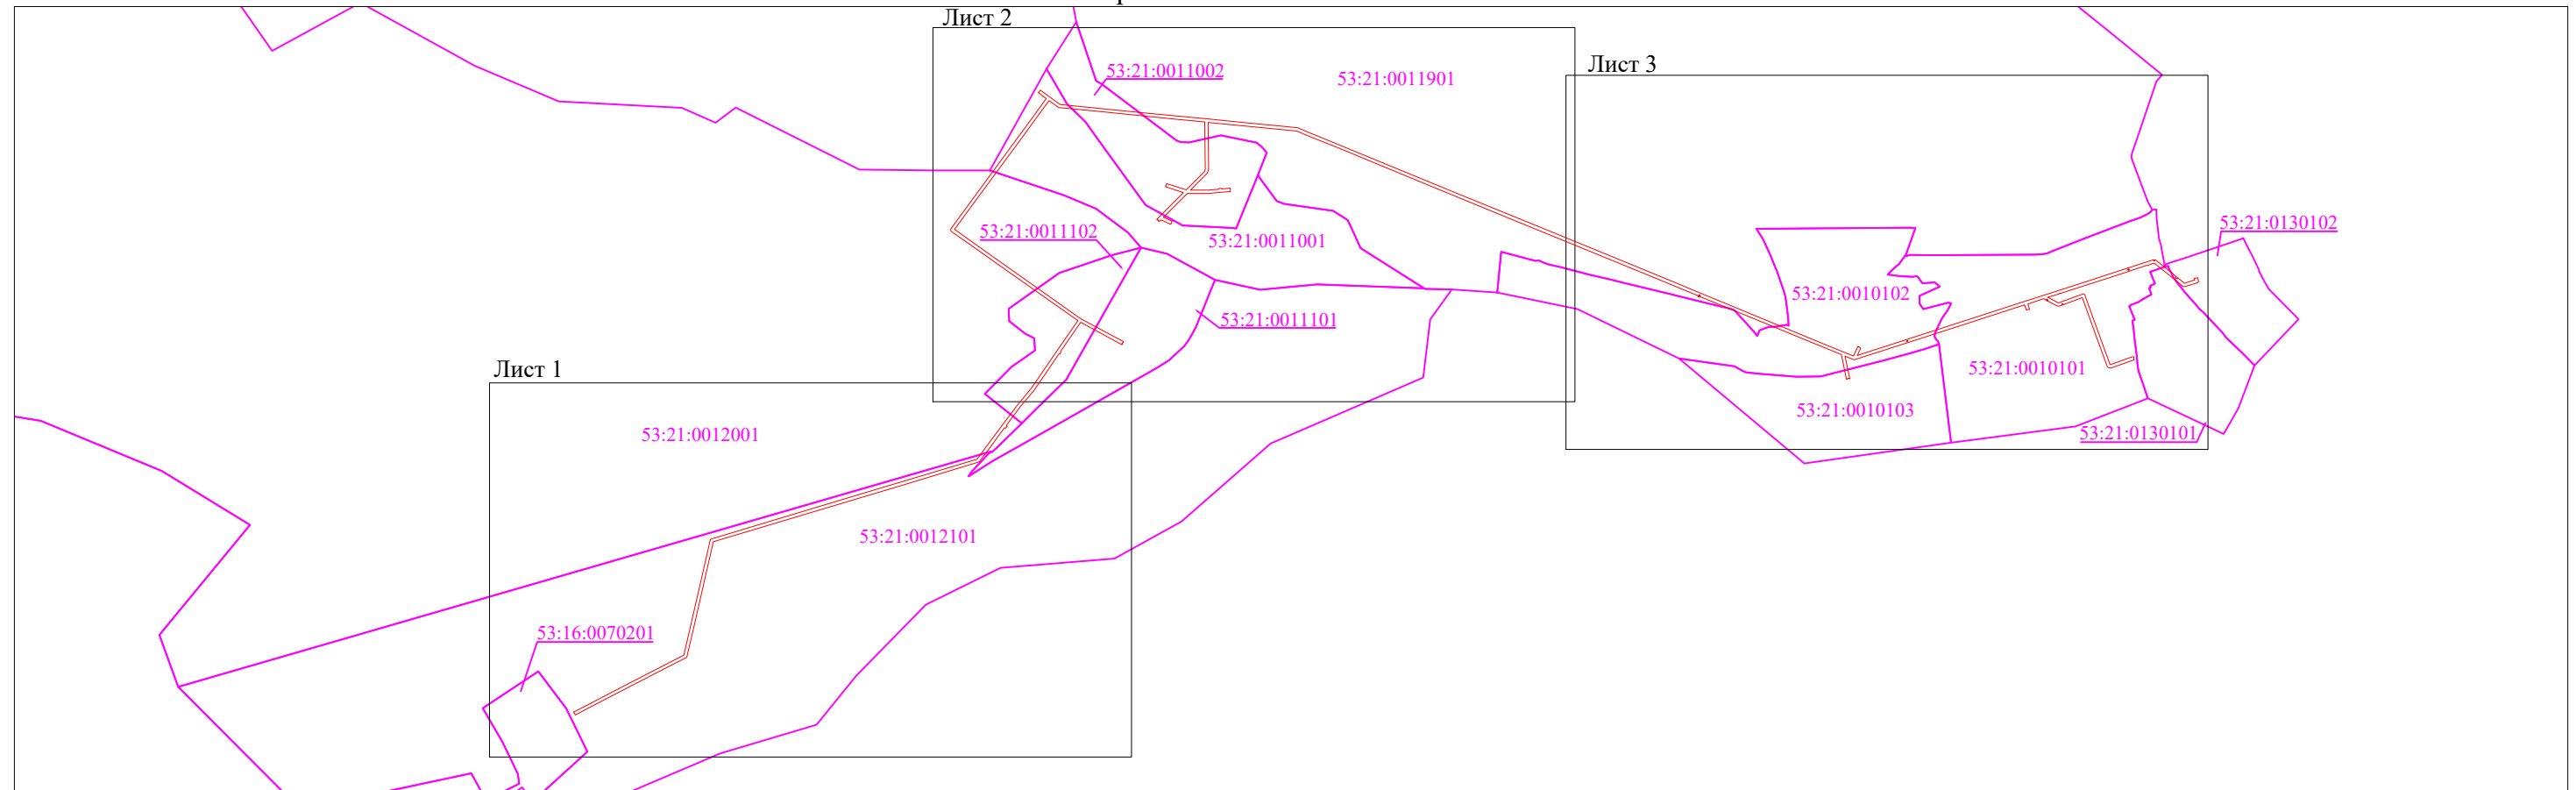Схема расположения листов



Масштаб 1:40000

- Используемые условные знаки и обозначения:
-  - граница публичного сервитута;
 -  - граница кадастровых кварталов по сведениям ЕГРН;
 -  53:21:0011901 - номер кадастрового квартала по сведениям ЕГРН.

Подпись



/Е.Э. Лысенко/

Дата "15" февраля 2022 г.

Схема границ размещения публичного сервитута

Объект: "ВЛ-10 кВ Л-13 ПС Шимск"

Лист 2



Масштаб 1:10000









- Используемые условные знаки и обозначения:
-  - граница публичного сервитута;
 -  - граница земельных участков по сведениям ЕГРН;
 -  - граница кадастровых кварталов по сведениям ЕГРН;
 -  - характерная точка границ публичного сервитута;
 -  53:21:0011002 - номер кадастрового квартала по сведениям ЕГРН;
 -  :3 - номер земельного участка по сведениям ЕГРН;
 -  1 - номер поворотной точки границы публичного сервитута.





Схема границ размещения публичного сервитута

Объект: "ВЛ-10 кВ Л-13 ПС Шимск"


Лист 3

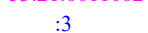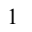 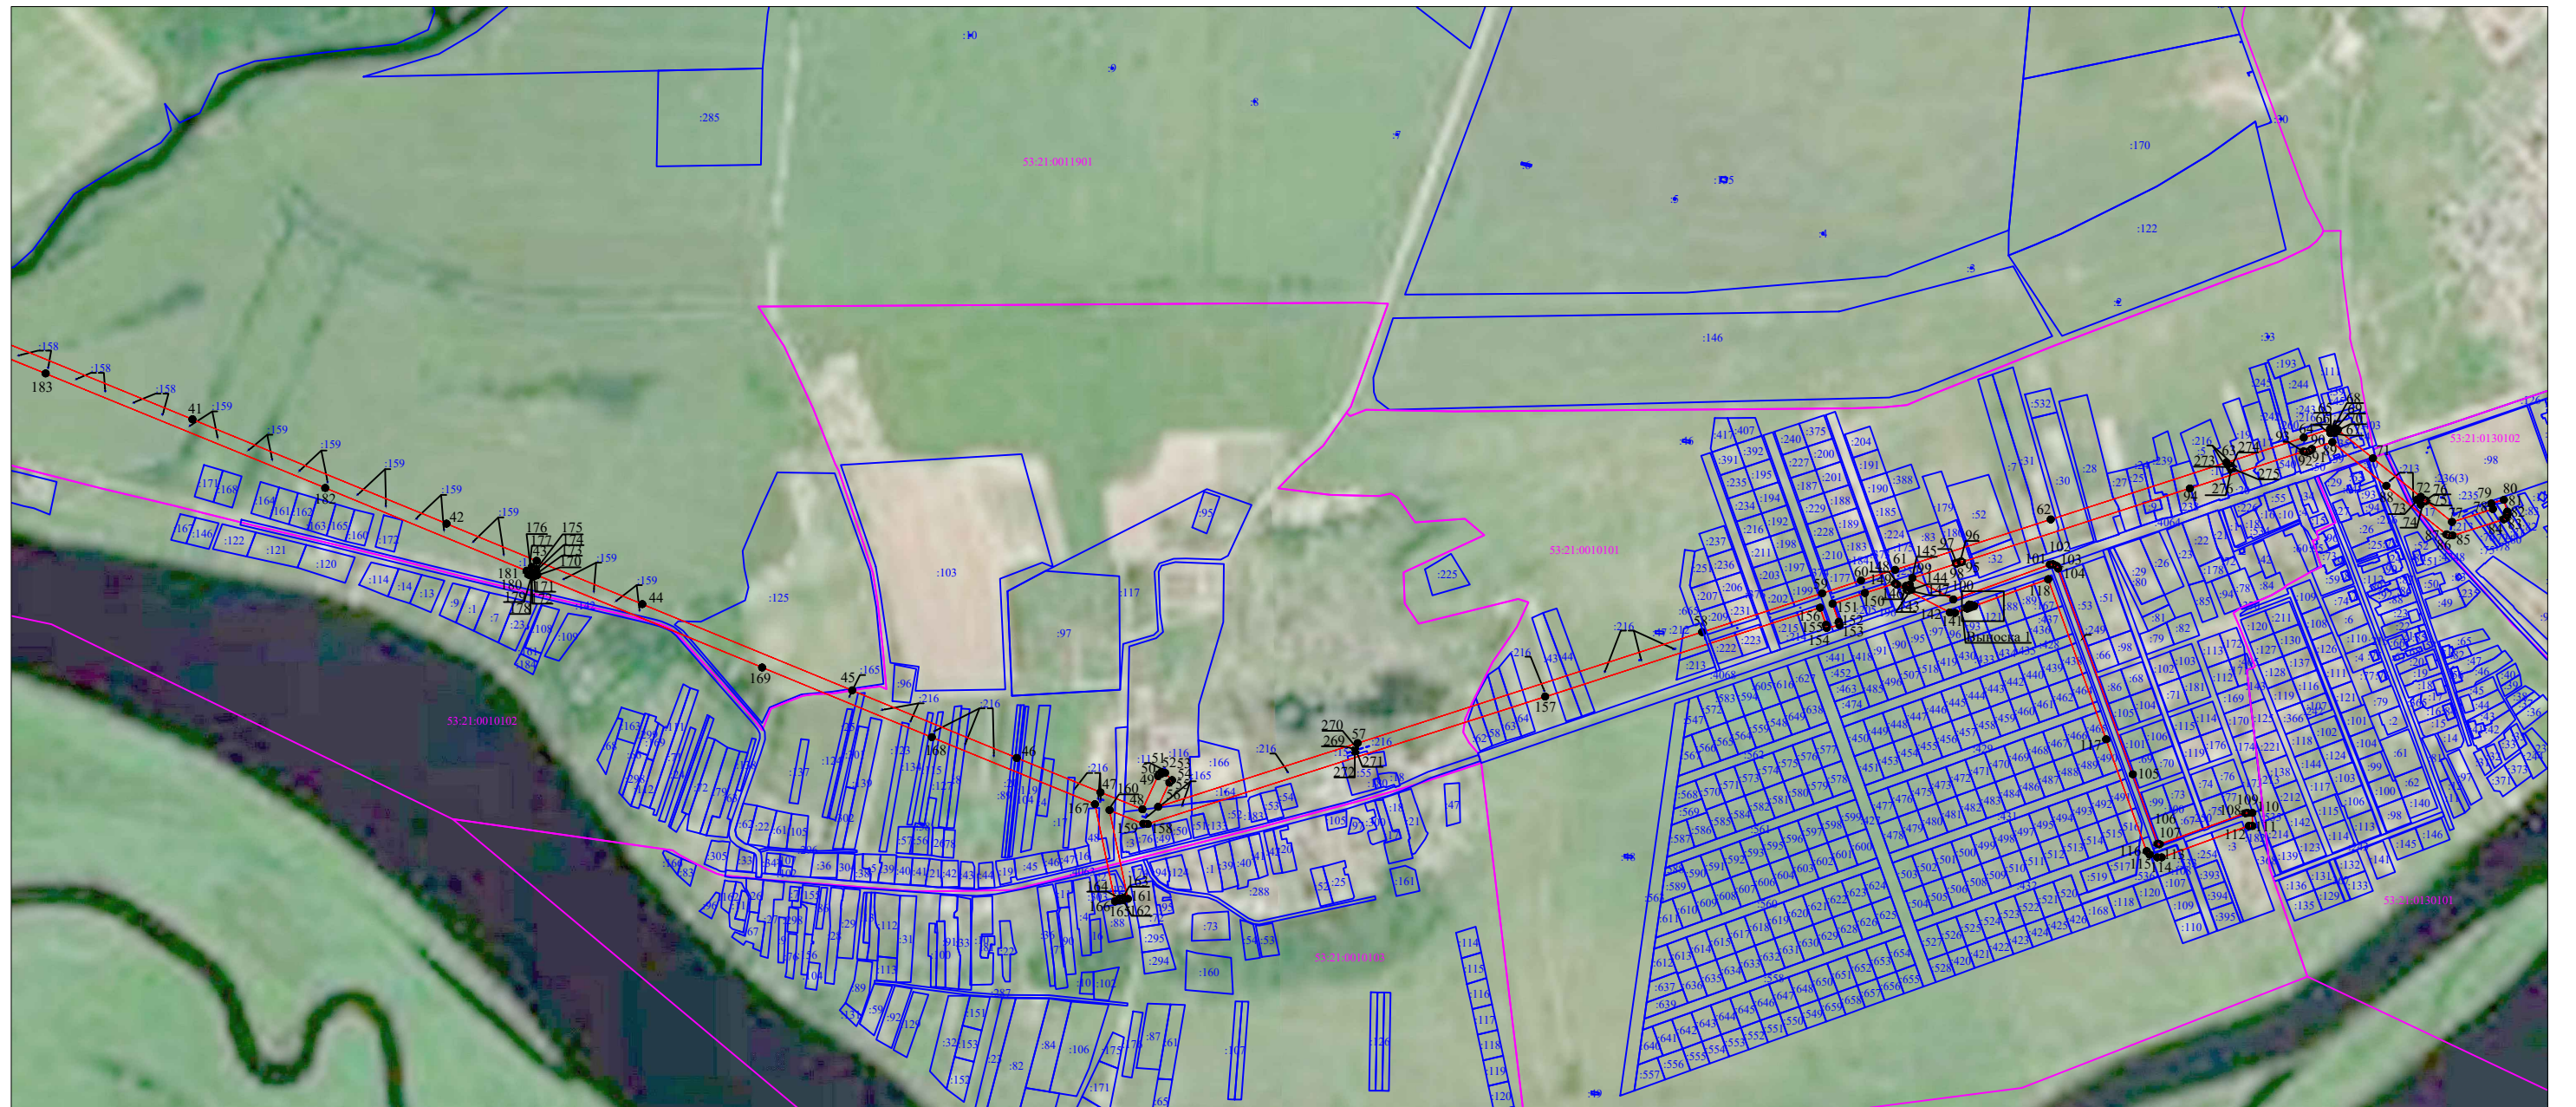

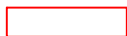Масштаб 1:10000

- Используемые условные знаки и обозначения:
-  - граница публичного сервитута;
 -  - граница земельных участков по сведениям ЕГРН;
 -  - граница кадастровых кварталов по сведениям ЕГРН;
 -  - характерная точка границ публичного сервитута;
 - 53:21:0011901 - номер кадастрового квартала по сведениям ЕГРН;
 - :3 - номер земельного участка по сведениям ЕГРН;
 - 1 - номер поворотной точки границы публичного сервитута.

Выноска 1

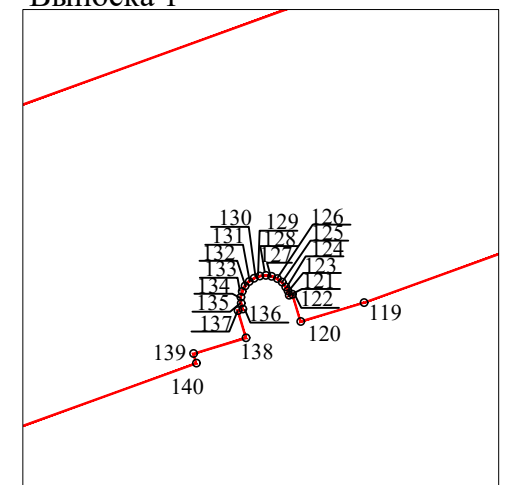

Масштаб 1:500

Система координат МСК-53, зона 1			
Метод определения координат характерных точек границ - аналитический			
Площадь публичного сервитута 321 608 кв. м.			
Обозначение характерных точек границы	Координаты, м		Средняя квадратическая погрешность определения координат характерных точек границ
	X, м	Y, м	
1	539 432,59	1 312 204,47	0,1
2	539 450,19	1 312 194,83	0,1
3	539 451,87	1 312 197,37	0,1
4	539 633,57	1 312 550,01	0,1
5	539 793,15	1 312 860,93	0,1
6	540 235,53	1 312 962,17	0,1
7	540 486,36	1 313 019,44	0,1
8	540 490,73	1 313 021,69	0,1
9	540 493,70	1 313 026,32	0,1
10	540 757,09	1 313 904,98	0,1
11	540 974,81	1 314 630,19	0,1
12	541 183,87	1 314 785,92	0,1
13	541 304,90	1 314 876,20	0,1
14	541 402,74	1 314 958,79	0,1
15	541 627,38	1 315 112,95	0,1
16	541 737,48	1 315 188,06	0,1
17	541 810,19	1 315 238,36	0,1
18	542 106,75	1 314 818,08	0,1
19	542 274,12	1 314 581,01	0,1
20	542 349,27	1 314 474,58	0,1
21	542 351,57	1 314 472,22	0,1
22	542 356,95	1 314 470,31	0,1
23	542 363,38	1 314 472,22	0,1
24	542 796,10	1 314 789,16	0,1
25	543 039,35	1 314 967,61	0,1
26	543 149,46	1 315 048,08	0,1
27	543 184,15	1 315 000,05	0,1
28	543 200,37	1 315 011,76	0,1
29	543 160,00	1 315 067,64	0,1
30	543 114,43	1 315 130,59	0,1
31	543 063,64	1 315 639,20	0,1
32	543 027,16	1 316 015,67	0,1
33	543 004,06	1 316 251,88	0,1
34	542 983,49	1 316 465,51	0,1
35	542 972,94	1 316 566,51	0,1
36	542 945,97	1 316 628,51	0,1
37	542 923,19	1 316 688,35	0,1
38	542 774,38	1 317 050,79	0,1
39	542 582,98	1 317 517,28	0,1
40	542 374,97	1 318 023,97	0,1
41	542 192,45	1 318 470,63	0,1
42	542 033,22	1 318 858,40	0,1
43	541 976,63	1 318 995,87	0,1
44	541 910,47	1 319 157,18	0,1
45	541 778,92	1 319 477,46	0,1
46	541 675,82	1 319 728,49	0,1
47	541 623,39	1 319 856,41	0,1

48	541 597,48	1 319 920,42	0,1
49	541 648,31	1 319 944,19	0,1
50	541 651,29	1 319 946,32	0,1
51	541 654,22	1 319 949,37	0,1
52	541 652,00	1 319 949,82	0,1
53	541 653,04	1 319 954,91	0,1
54	541 642,00	1 319 965,52	0,1
55	541 638,15	1 319 961,52	0,1
56	541 601,19	1 319 944,24	0,1
57	541 698,51	1 320 248,81	0,1
58	541 867,83	1 320 774,44	0,1
59	541 926,94	1 320 957,62	0,1
60	541 946,52	1 321 016,88	0,1
61	541 962,86	1 321 068,91	0,1
62	542 039,65	1 321 306,43	0,1
63	542 126,45	1 321 574,51	0,1
64	542 164,51	1 321 692,65	0,1
65	542 177,27	1 321 732,49	0,1
66	542 171,14	1 321 733,35	0,1
67	542 171,93	1 321 740,26	0,1
68	542 178,43	1 321 739,52	0,1
69	542 178,47	1 321 740,14	0,1
70	542 176,41	1 321 744,60	0,1
71	542 133,04	1 321 798,10	0,1
72	542 074,18	1 321 871,23	0,1
73	542 069,84	1 321 865,25	0,1
74	542 062,16	1 321 871,11	0,1
75	542 067,45	1 321 878,77	0,1
76	542 069,04	1 321 877,61	0,1
77	542 035,84	1 321 918,86	0,1
78	542 055,43	1 321 981,29	0,1
79	542 064,04	1 321 978,82	0,1
80	542 069,56	1 321 998,04	0,1
81	542 051,58	1 322 003,21	0,1
82	542 045,88	1 322 003,15	0,1
83	542 041,68	1 322 000,60	0,1
84	542 039,80	1 321 997,90	0,1
85	542 015,15	1 321 919,74	0,1
86	542 015,07	1 321 914,04	0,1
87	542 016,91	1 321 910,47	0,1
88	542 090,95	1 321 818,46	0,1
89	542 157,47	1 321 736,20	0,1
90	542 147,44	1 321 704,92	0,1
91	542 144,18	1 321 701,82	0,1
92	542 142,54	1 321 696,35	0,1
93	542 143,37	1 321 692,32	0,1
94	542 086,98	1 321 518,78	0,1
95	541 974,50	1 321 170,27	0,1
96	541 975,70	1 321 169,90	0,1
97	541 973,32	1 321 162,27	0,1
98	541 972,04	1 321 162,67	0,1
99	541 950,35	1 321 095,46	0,1
100	541 917,47	1 321 157,79	0,1

101	541 970,71	1 321 305,12	0,1
102	541 971,22	1 321 310,00	0,1
103	541 968,83	1 321 315,18	0,1
104	541 964,74	1 321 317,97	0,1
105	541 650,74	1 321 431,61	0,1
106	541 544,92	1 321 470,07	0,1
107	541 544,16	1 321 472,22	0,1
108	541 591,45	1 321 603,57	0,1
109	541 592,05	1 321 606,93	0,1
110	541 592,07	1 321 614,21	0,1
111	541 572,08	1 321 614,28	0,1
112	541 572,05	1 321 608,73	0,1
113	541 524,14	1 321 475,66	0,1
114	541 524,12	1 321 468,95	0,1
115	541 528,30	1 321 457,45	0,1
116	541 533,66	1 321 452,87	0,1
117	541 704,28	1 321 390,97	0,1
118	541 948,46	1 321 302,62	0,1
119	541 907,76	1 321 189,74	0,1
120	541 906,51	1 321 185,55	0,1
121	541 908,31	1 321 185,01	0,1
122	541 908,24	1 321 184,79	0,1
123	541 908,53	1 321 184,71	0,1
124	541 908,80	1 321 184,57	0,1
125	541 909,10	1 321 184,32	0,1
126	541 909,34	1 321 184,00	0,1
127	541 909,50	1 321 183,63	0,1
128	541 909,55	1 321 183,24	0,1
129	541 909,51	1 321 182,84	0,1
130	541 909,37	1 321 182,47	0,1
131	541 909,15	1 321 182,14	0,1
132	541 908,85	1 321 181,88	0,1
133	541 908,50	1 321 181,69	0,1
134	541 908,11	1 321 181,60	0,1
135	541 907,71	1 321 181,61	0,1
136	541 907,33	1 321 181,72	0,1
137	541 907,23	1 321 181,40	0,1
138	541 905,43	1 321 181,93	0,1
139	541 904,39	1 321 178,46	0,1
140	541 903,76	1 321 178,65	0,1
141	541 897,15	1 321 160,33	0,1
142	541 897,75	1 321 152,31	0,1
143	541 931,00	1 321 089,18	0,1
144	541 932,55	1 321 093,83	0,1
145	541 940,18	1 321 091,29	0,1
146	541 938,26	1 321 085,53	0,1
147	541 931,79	1 321 087,68	0,1
148	541 940,29	1 321 071,54	0,1
149	541 941,99	1 321 069,20	0,1
150	541 927,47	1 321 022,96	0,1
151	541 911,01	1 320 973,50	0,1
152	541 883,60	1 320 983,03	0,1
153	541 878,30	1 320 984,16	0,1
154	541 874,13	1 320 964,60	0,1
155	541 878,80	1 320 963,60	0,1
156	541 904,90	1 320 954,44	0,1
157	541 769,30	1 320 535,06	0,1
158	541 575,11	1 319 928,48	0,1

159	541 575,37	1 319 921,70	0,1
160	541 596,31	1 319 870,15	0,1
161	541 460,86	1 319 898,15	0,1
162	541 459,40	1 319 890,97	0,1
163	541 462,19	1 319 890,50	0,1
164	541 461,28	1 319 885,08	0,1
165	541 458,31	1 319 885,58	0,1
166	541 456,88	1 319 878,55	0,1
167	541 605,23	1 319 847,90	0,1
168	541 707,46	1 319 598,92	0,1
169	541 813,80	1 319 340,03	0,1
170	541 954,68	1 318 996,74	0,1
171	541 952,36	1 318 990,39	0,1
172	541 952,99	1 318 988,95	0,1
173	541 957,18	1 318 990,07	0,1
174	541 957,61	1 318 992,36	0,1
175	541 964,30	1 318 994,84	0,1
176	541 967,05	1 318 988,38	0,1
177	541 960,05	1 318 985,77	0,1
178	541 957,36	1 318 989,40	0,1
179	541 953,27	1 318 988,30	0,1
180	541 955,56	1 318 983,02	0,1
181	541 961,41	1 318 980,40	0,1
182	542 087,69	1 318 673,25	0,1
183	542 262,26	1 318 246,55	0,1
184	542 444,02	1 317 803,39	0,1
185	542 662,60	1 317 270,48	0,1
186	542 856,15	1 316 799,92	0,1
187	542 904,63	1 316 680,90	0,1
188	542 927,44	1 316 620,98	0,1
189	542 953,19	1 316 562,94	0,1
190	542 963,62	1 316 463,25	0,1
191	543 006,15	1 316 024,80	0,1
192	542 722,55	1 316 027,53	0,1
193	542 719,68	1 316 027,12	0,1
194	542 703,02	1 316 022,19	0,1
195	542 698,80	1 316 019,69	0,1

196	542 597,45	1 315 919,34	0,1
197	542 597,92	1 316 027,60	0,1
198	542 603,44	1 316 089,95	0,1
199	542 607,22	1 316 093,10	0,1
200	542 607,74	1 316 104,02	0,1
201	542 604,76	1 316 107,21	0,1
202	542 609,08	1 316 159,30	0,1
203	542 589,15	1 316 160,95	0,1
204	542 583,94	1 316 098,30	0,1
205	542 577,95	1 316 028,87	0,1
206	542 577,18	1 315 899,32	0,1
207	542 433,01	1 315 755,07	0,1
208	542 409,33	1 315 807,23	0,1
209	542 391,12	1 315 798,97	0,1
210	542 417,91	1 315 740,19	0,1
211	542 407,32	1 315 730,08	0,1
212	542 411,97	1 315 724,88	0,1
213	542 414,01	1 315 726,81	0,1
214	542 418,11	1 315 722,45	0,1
215	542 415,96	1 315 720,43	0,1
216	542 420,65	1 315 715,18	0,1
217	542 437,00	1 315 730,95	0,1
218	542 582,58	1 315 876,41	0,1
219	542 617,96	1 315 767,58	0,1
220	542 637,03	1 315 773,62	0,1
221	542 598,51	1 315 892,30	0,1
222	542 711,12	1 316 003,73	0,1
223	542 723,95	1 316 007,53	0,1
224	543 008,10	1 316 004,78	0,1
225	543 024,03	1 315 838,31	0,1
226	543 072,44	1 315 354,11	0,1
227	543 094,77	1 315 125,99	0,1
228	543 096,63	1 315 121,06	0,1
229	543 137,73	1 315 064,30	0,1
230	542 899,51	1 314 889,94	0,1
231	542 537,85	1 314 624,83	0,1
232	542 359,84	1 314 494,40	0,1
233	542 195,10	1 314 727,69	0,1
234	541 880,39	1 315 172,91	0,1
235	541 821,27	1 315 257,38	0,1
236	541 686,33	1 315 507,76	0,1
237	541 681,82	1 315 514,61	0,1
238	541 675,80	1 315 510,60	0,1
239	541 677,22	1 315 508,44	0,1
240	541 672,79	1 315 505,53	0,1
241	541 671,39	1 315 507,66	0,1
242	541 665,17	1 315 503,52	0,1
243	541 668,95	1 315 497,85	0,1
244	541 799,62	1 315 255,35	0,1
245	541 765,80	1 315 232,71	0,1
246	541 624,03	1 315 134,92	0,1
247	541 618,52	1 315 136,43	0,1
248	541 609,50	1 315 130,24	0,1
249	541 608,93	1 315 124,49	0,1
250	541 482,92	1 315 037,94	0,1
251	541 390,80	1 314 974,85	0,1
252	541 292,52	1 314 891,92	0,1
253	541 179,75	1 314 808,00	0,1

254	541 172,01	1 314 812,15	0,1
255	541 161,71	1 314 803,34	0,1
256	541 163,77	1 314 795,96	0,1
257	541 043,10	1 314 706,76	0,1
258	540 960,16	1 314 644,19	0,1
259	540 956,62	1 314 639,13	0,1
260	540 829,58	1 314 216,44	0,1
261	540 476,21	1 313 037,63	0,1
262	539 972,71	1 312 922,26	0,1
263	539 784,18	1 312 879,41	0,1
264	539 779,80	1 312 877,19	0,1
265	539 777,47	1 312 874,20	0,1
266	539 699,43	1 312 721,92	0,1
267	539 506,37	1 312 346,61	0,1
268	539 434,70	1 312 207,66	0,1
1	539 432,59	1 312 204,47	0,1
Вырез 1 из 2			
269	541 689,44	1 320 242,13	0,1
270	541 690,06	1 320 247,07	0,1
271	541 684,16	1 320 247,81	0,1
272	541 683,53	1 320 242,88	0,1
269	541 689,44	1 320 242,13	0,1
Вырез 2 из 2			
273	542 120,24	1 321 577,38	0,1
274	542 122,63	1 321 583,53	0,1
275	542 115,64	1 321 586,24	0,1
276	542 113,08	1 321 580,16	0,1
273	542 120,24	1 321 577,38	0,1

Кадастровый инженер



Е.Э. Лысенко