ЧЕРТЕЖ КРАСНЫХ ЛИНИЙ

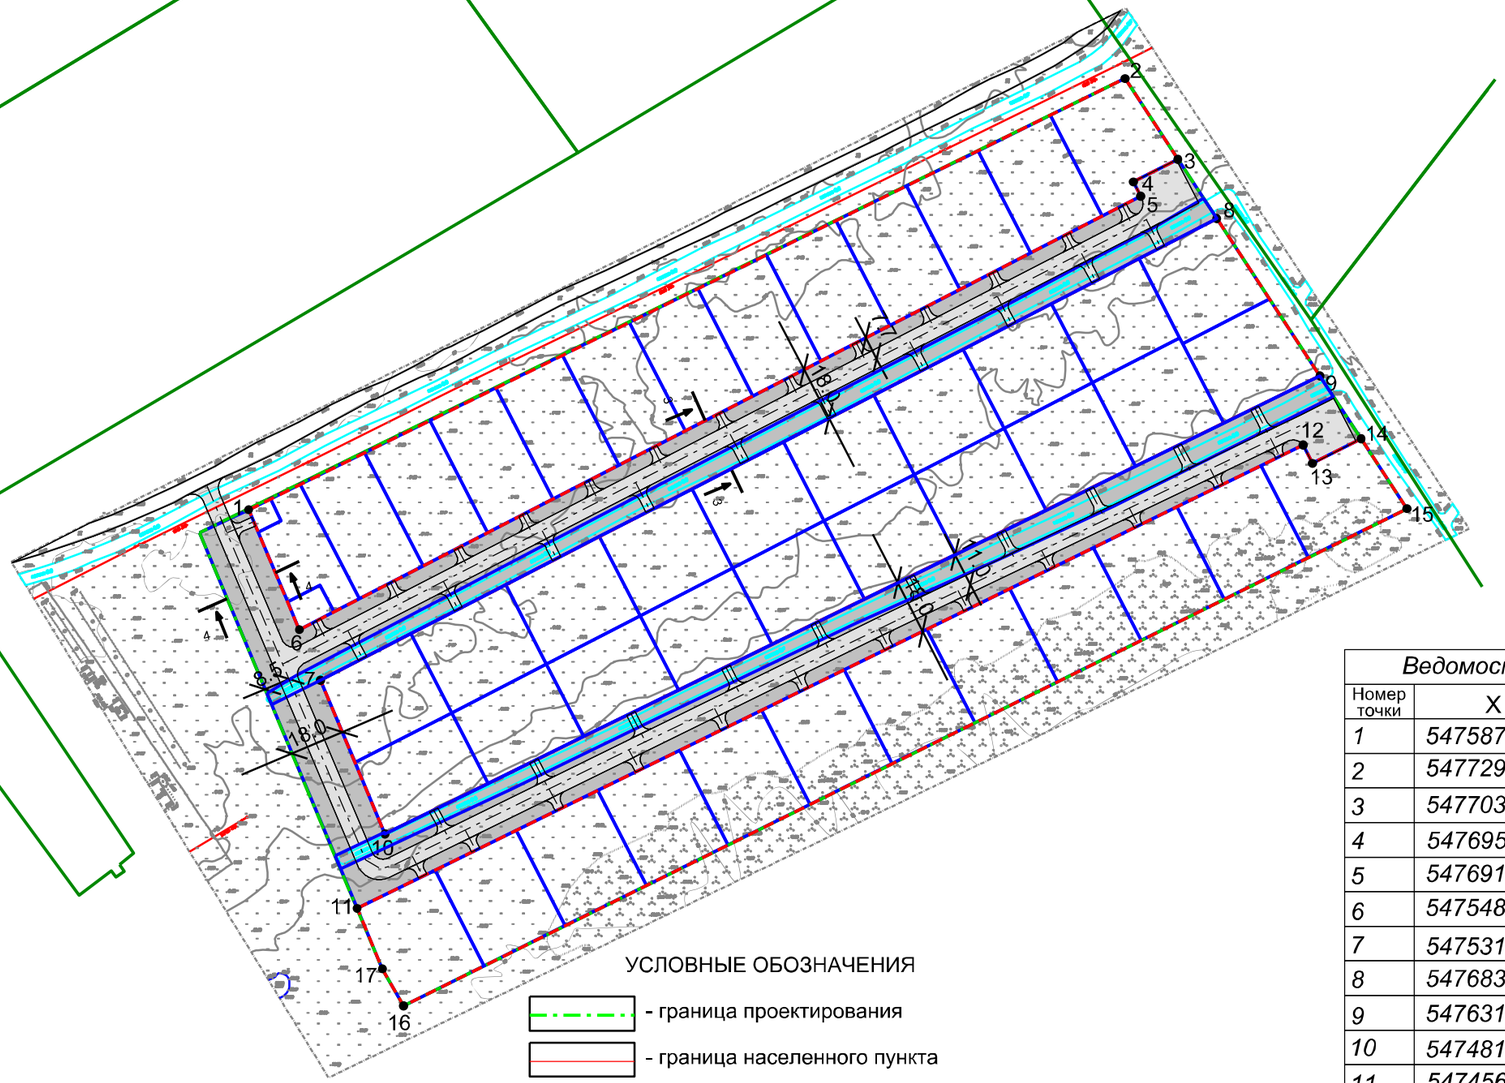

Ведомость координат		
Номер точки	X	Y
1	547587.90	1329700.20
2	547729.98	1329989.12
3	547703.39	1330006.56
4	547695.91	1329991.88
5	547691.16	1329994.30
6	547548.37	1329716.92
7	547531.72	1329723.91
8	547683.82	1330019.39
9	547631.96	1330053.41
10	547481.05	1329745.16
11	547456.51	1329735.97
12	547609.21	1330047.89
13	547603.15	1330050.98
14	547611.27	1330066.98
15	547588.25	1330082.08
16	547424.43	1329751.24
17	547436.61	1329744.31

Дирекционные углы и расстояния		
1-2	63°48.8’	321.96
2-3	146°44.2’	31.80
3-4	242°59.5’	16.47
4-5	153°01.4’	5.33
5-6	242°45.7’	311.98
6-1	337°04.4’	42.92
7-8	62°45.8’	332.33
8-9	146°44.2’	62.02
9-10	243°54.9’	343.21
10-8	337°15.1’	54.95
11-12	63°55’	347.29
12-13	152°57.1’	6.80
13-14	63°05.7’	17.94
14-15	146°44.1’	27.53
15-16	243°39.4’	369.18
16-17	330°23.1’	14.01
17-11	337°15.4’	21.58

УСЛОВНЫЕ ОБОЗНАЧЕНИЯ

- граница проектирования
- граница населенного пункта
- существующие красные линии
- планируемые красные линии
- 4 - номер точки
- границы существующих земельных участков
- границы изменяемых земельных участков
- территория общего пользования (границы земельных участков,на которых расположены сети инженерно-технического обеспечения и автомобильные дороги)
- планируемая улично-дорожная сеть
- ось дороги
- 3 -номер профилей дорог
- существующие мелиоративные канавы

Согласовано

Взам. инв. №

Подп. и дата

Инв. № подл.

Изм.	Кол. уч.	Лист	№ док.	Подп.	Дата
Разработал		Воробьев В.В			17.05.
Проверил		Лохин С.В.			17.05.
					2017г.

Постановление Администрации Шимского муниципального района N 207 от 07.03.2017 г.

Документация по планировке территории-проекты планировки и в их составе проекты межевания земельных участков с кадастровыми номерами 53:21:0011701:90, площадью 110000 кв.м. и 53:21:0011701:91, площадью 60000 кв.м.

Основная (утверждаемая часть)

Стадия	Лист	Листов
ПП	3	3

Чертеж красных линий (д. Малиновка)
М 1:2000

ООО “РИК”

Формат А3