


СХЕМА ВЕРТИКАЛЬНОЙ ПЛАНИРОВКИ И ИНЖЕНЕРНОЙ ПОДГОТОВКИ ТЕРРИТОРИИ

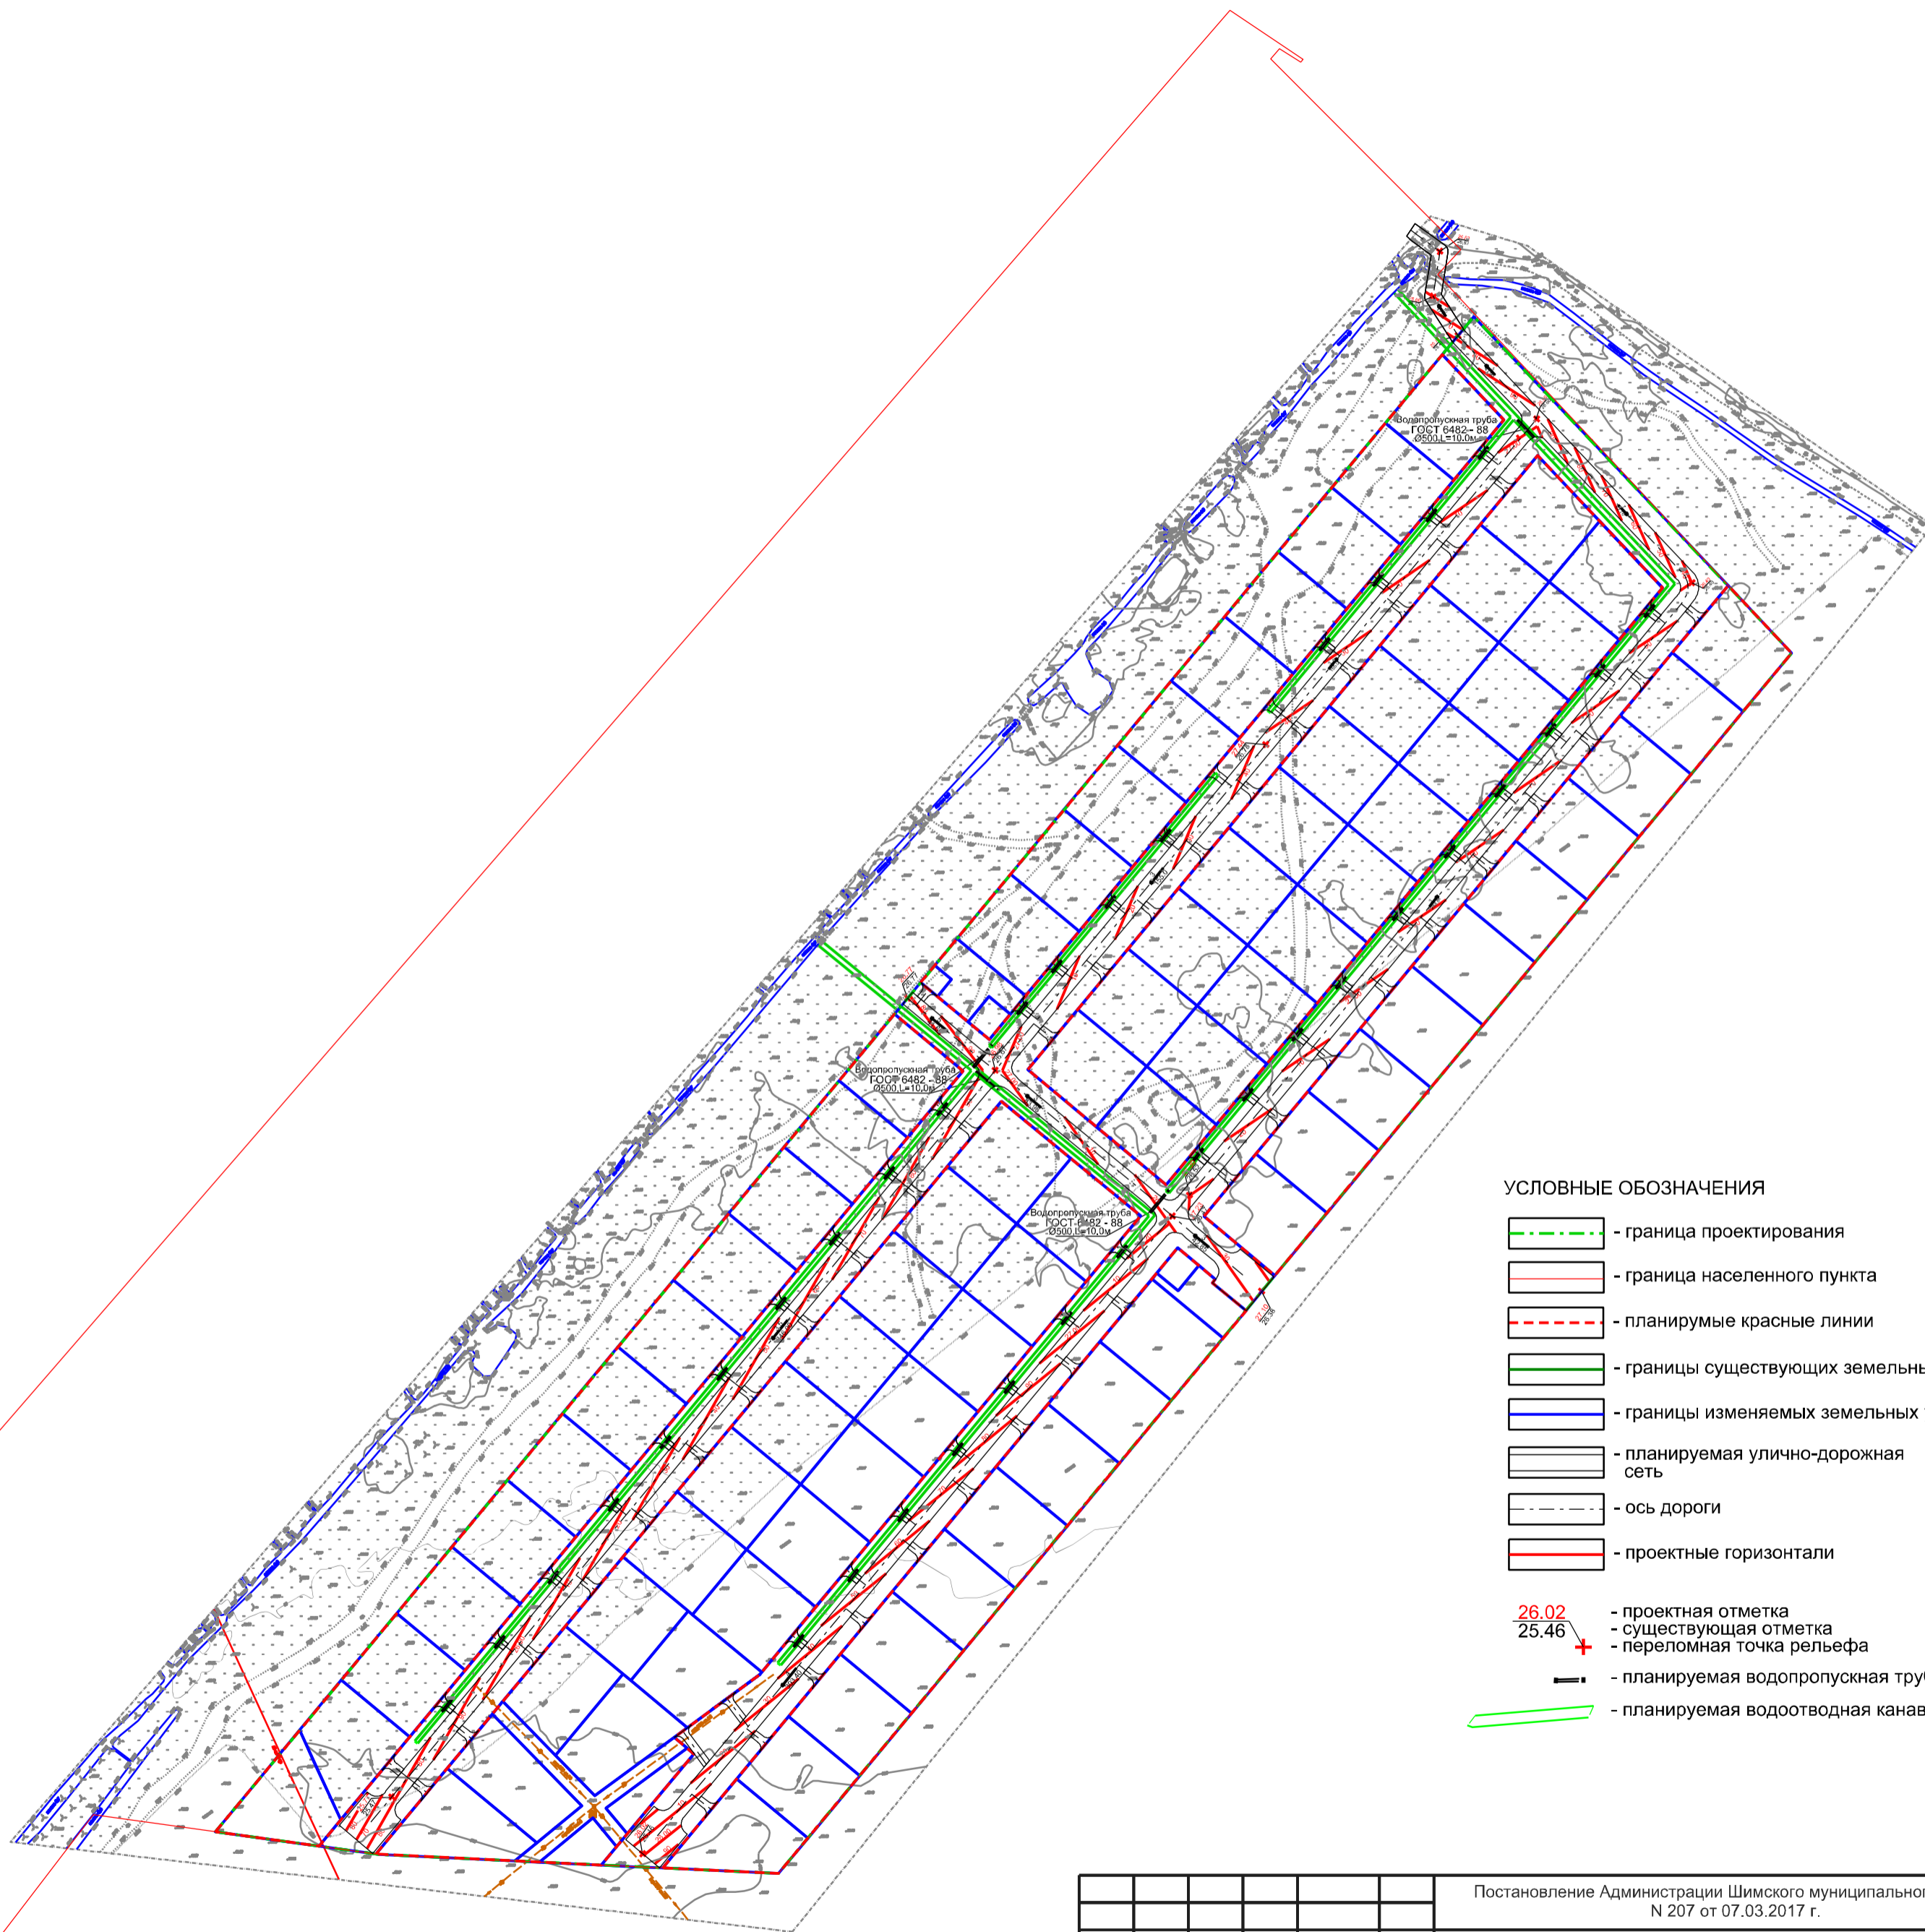

УСЛОВНЫЕ ОБОЗНАЧЕНИЯ

- граница проектирования
- граница населенного пункта
- планируемые красные линии
- границы существующих земельных участков
- границы изменяемых земельных участков
- планируемая улично-дорожная сеть
- ось дороги
- проектные горизонтали
- проектная отметка
- существующая отметка
- переломная точка рельефа
- планируемая водопропускная труба
- планируемая водоотводная канава

1. Поперечный уклон проездов односкатный -20%, направлен в сторону проектируемых канав.
2. Под съездами пересекающими проектируемые канавы предусмотрены водопропускные ж.б.трубы Ø500, L=5.0м и L=10.0м
Общее количество труб Ø500 и L=5.0м составляет - 35шт.
Общее количество труб Ø500 и L=10.0м составляет - 4шт.
3. Общая протяженность проектируемых канав составляет - 1395.0м.

						Постановление Администрации Шимского муниципального района N 207 от 07.03.2017 г.		
						Документация по планировке территории-проекты планировки и в их составе проекты межевания земельных участков с кадастровыми номерами 53:21:0011701:90, площадью 110000 кв.м. и 53:21:0011701:91, площадью 60000 кв.м.		
Изм.	Кол. уч.	Лист	№ док.	Подп.	Дата	Материалы по обоснованию		
						Стадия	Лист	Листов
Разработал	Воробьев В.В.				17.05.	МО	6	6
Проверил	Лохин С.В.				17.05. 2017г.	Схема вертикальной планировки и инженерной подготовки территории (д. Северная Поляна) М 1:2000		
						ООО "РИК"		

Согласовано

Изм. № подл. Подп. и дата. Взам. инв. №