


ЧЕРТЕЖ КРАСНЫХ ЛИНИЙ

УСЛОВНЫЕ ОБОЗНАЧЕНИЯ

-  - граница проектирования
-  - граница населенного пункта
-  - существующие красные линии
-  - планируемые красные линии
-  - номер точки
-  - границы существующих земельных участков
-  - границы изменяемых земельных участков
-  - территория общего пользования (границы земельных участков, на которых расположены сети инженерно-технического обеспечения и автомобильные дороги)
-  - планируемая улично-дорожная сеть
-  - ось дороги
-  - номер профилей дорог

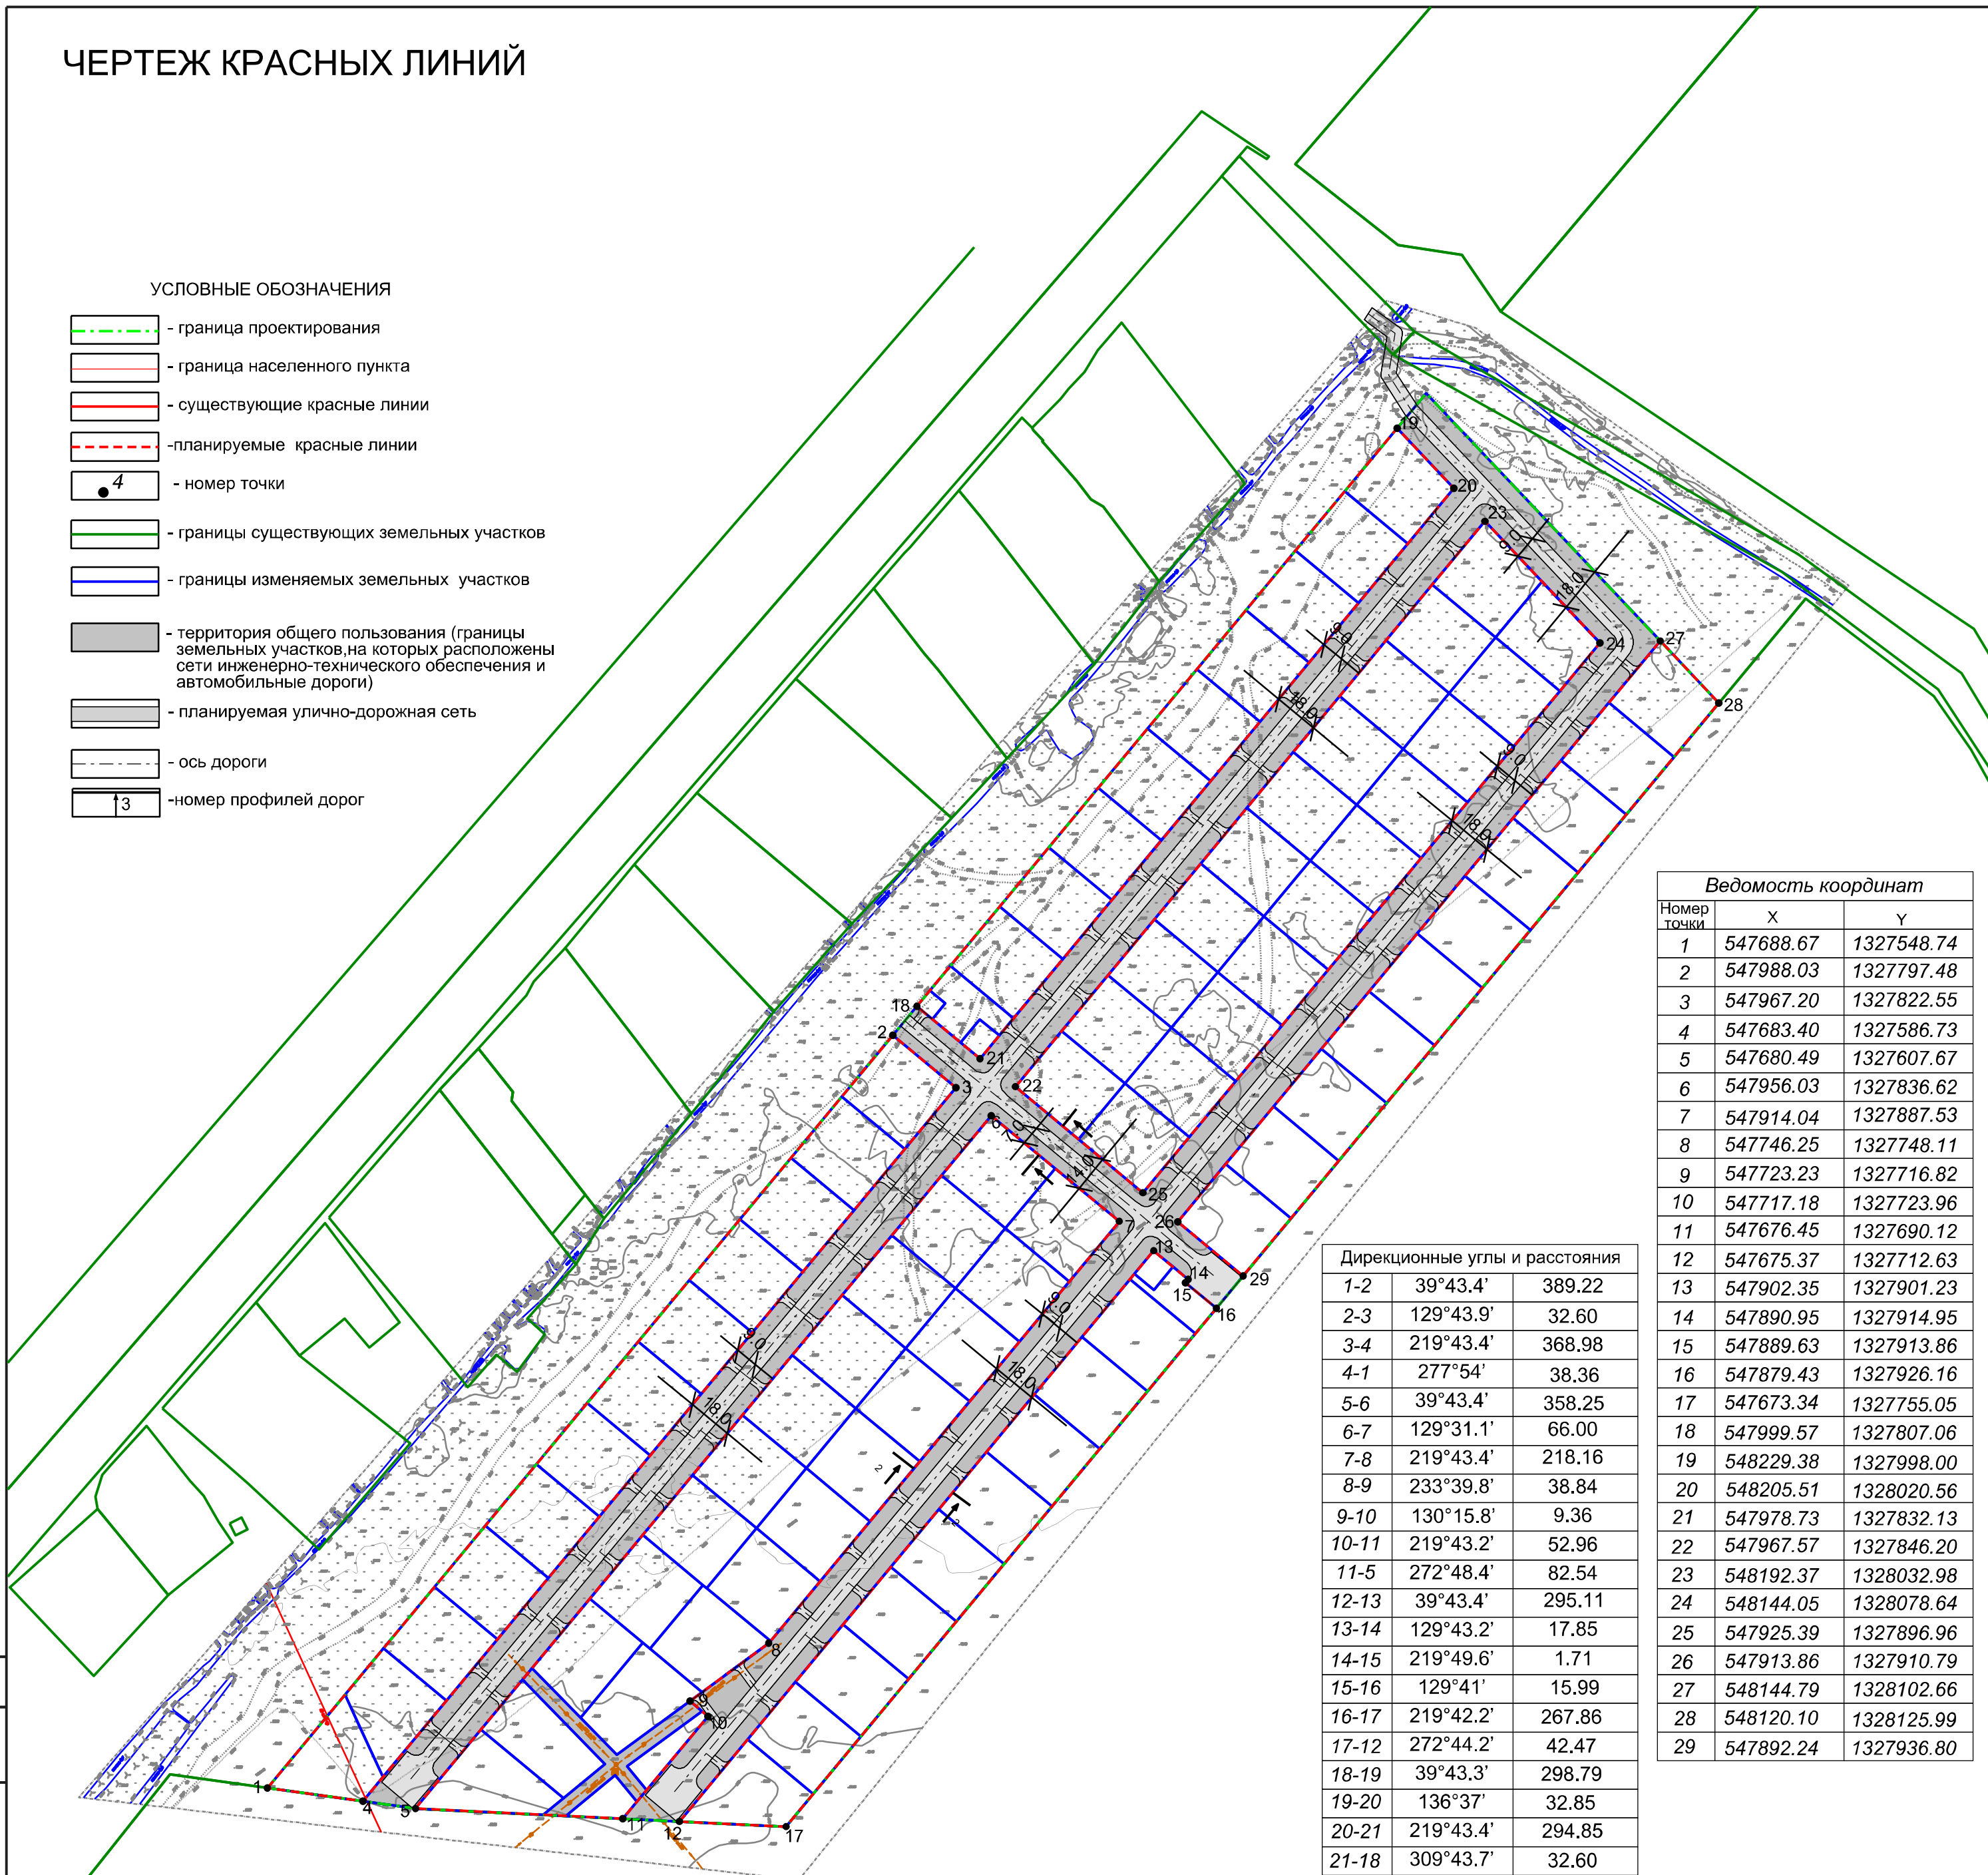

Ведомость координат		
Номер точки	X	Y
1	547688.67	1327548.74
2	547988.03	1327797.48
3	547967.20	1327822.55
4	547683.40	1327586.73
5	547680.49	1327607.67
6	547956.03	1327836.62
7	547914.04	1327887.53
8	547746.25	1327748.11
9	547723.23	1327716.82
10	547717.18	1327723.96
11	547676.45	1327690.12
12	547675.37	1327712.63
13	547902.35	1327901.23
14	547890.95	1327914.95
15	547889.63	1327913.86
16	547879.43	1327926.16
17	547673.34	1327755.05
18	547999.57	1327807.06
19	548229.38	1327998.00
20	548205.51	1328020.56
21	547978.73	1327832.13
22	547967.57	1327846.20
23	548192.37	1328032.98
24	548144.05	1328078.64
25	547925.39	1327896.96
26	547913.86	1327910.79
27	548144.79	1328102.66
28	548120.10	1328125.99
29	547892.24	1327936.80

Дирекционные углы и расстояния		
Пункты	Угол	Расстояние
1-2	39°43.4'	389.22
2-3	129°43.9'	32.60
3-4	219°43.4'	368.98
4-1	277°54'	38.36
5-6	39°43.4'	358.25
6-7	129°31.1'	66.00
7-8	219°43.4'	218.16
8-9	233°39.8'	38.84
9-10	130°15.8'	9.36
10-11	219°43.2'	52.96
11-5	272°48.4'	82.54
12-13	39°43.4'	295.11
13-14	129°43.2'	17.85
14-15	219°49.6'	1.71
15-16	129°41'	15.99
16-17	219°42.2'	267.86
17-12	272°44.2'	42.47
18-19	39°43.3'	298.79
19-20	136°37'	32.85
20-21	219°43.4'	294.85
21-18	309°43.7'	32.60
22-23	39°43.4'	292.27
23-24	136°37.5'	66.48
24-25	219°43.4'	284.28
25-22	309°43.4'	66.00
26-27	39°43.3'	300.24
27-28	136°37.2'	33.97
28-29	219°42.2'	296.16
29-26	309°43.8'	33.82

Согласовано	
Изм.	Кол. уч.
Лист	№ док.
Подп.	Дата
Изм.	№ подл.
Взам.	инв. №
Подп.	и дата

Постановление Администрации Шимского муниципального района N 207 от 07.03.2017 г.					
Документация по планировке территории-проекты планировки и в их составе проекты межевания земельных участков с кадастровыми номерами 53:21:0011701:90, площадью 110000 кв.м. и 53:21:0011701:91, площадью 60000 кв.м.					
Изм.	Кол. уч.	Лист	№ док.	Подп.	Дата
Разработал	Ворожьев В.В.			<i>[Signature]</i>	17.05.
Проверил	Лохин С.В.			<i>[Signature]</i>	17.05. 2017г.
Основная (утверждаемая часть)				Стадия	Лист
				ПП	3
Чертеж красных линий (д. Северная Поляна) М 1:2000				Листов	3
ООО "РИК"					