Карта планируемого размещения объектов местного значения Шимского городского поселения

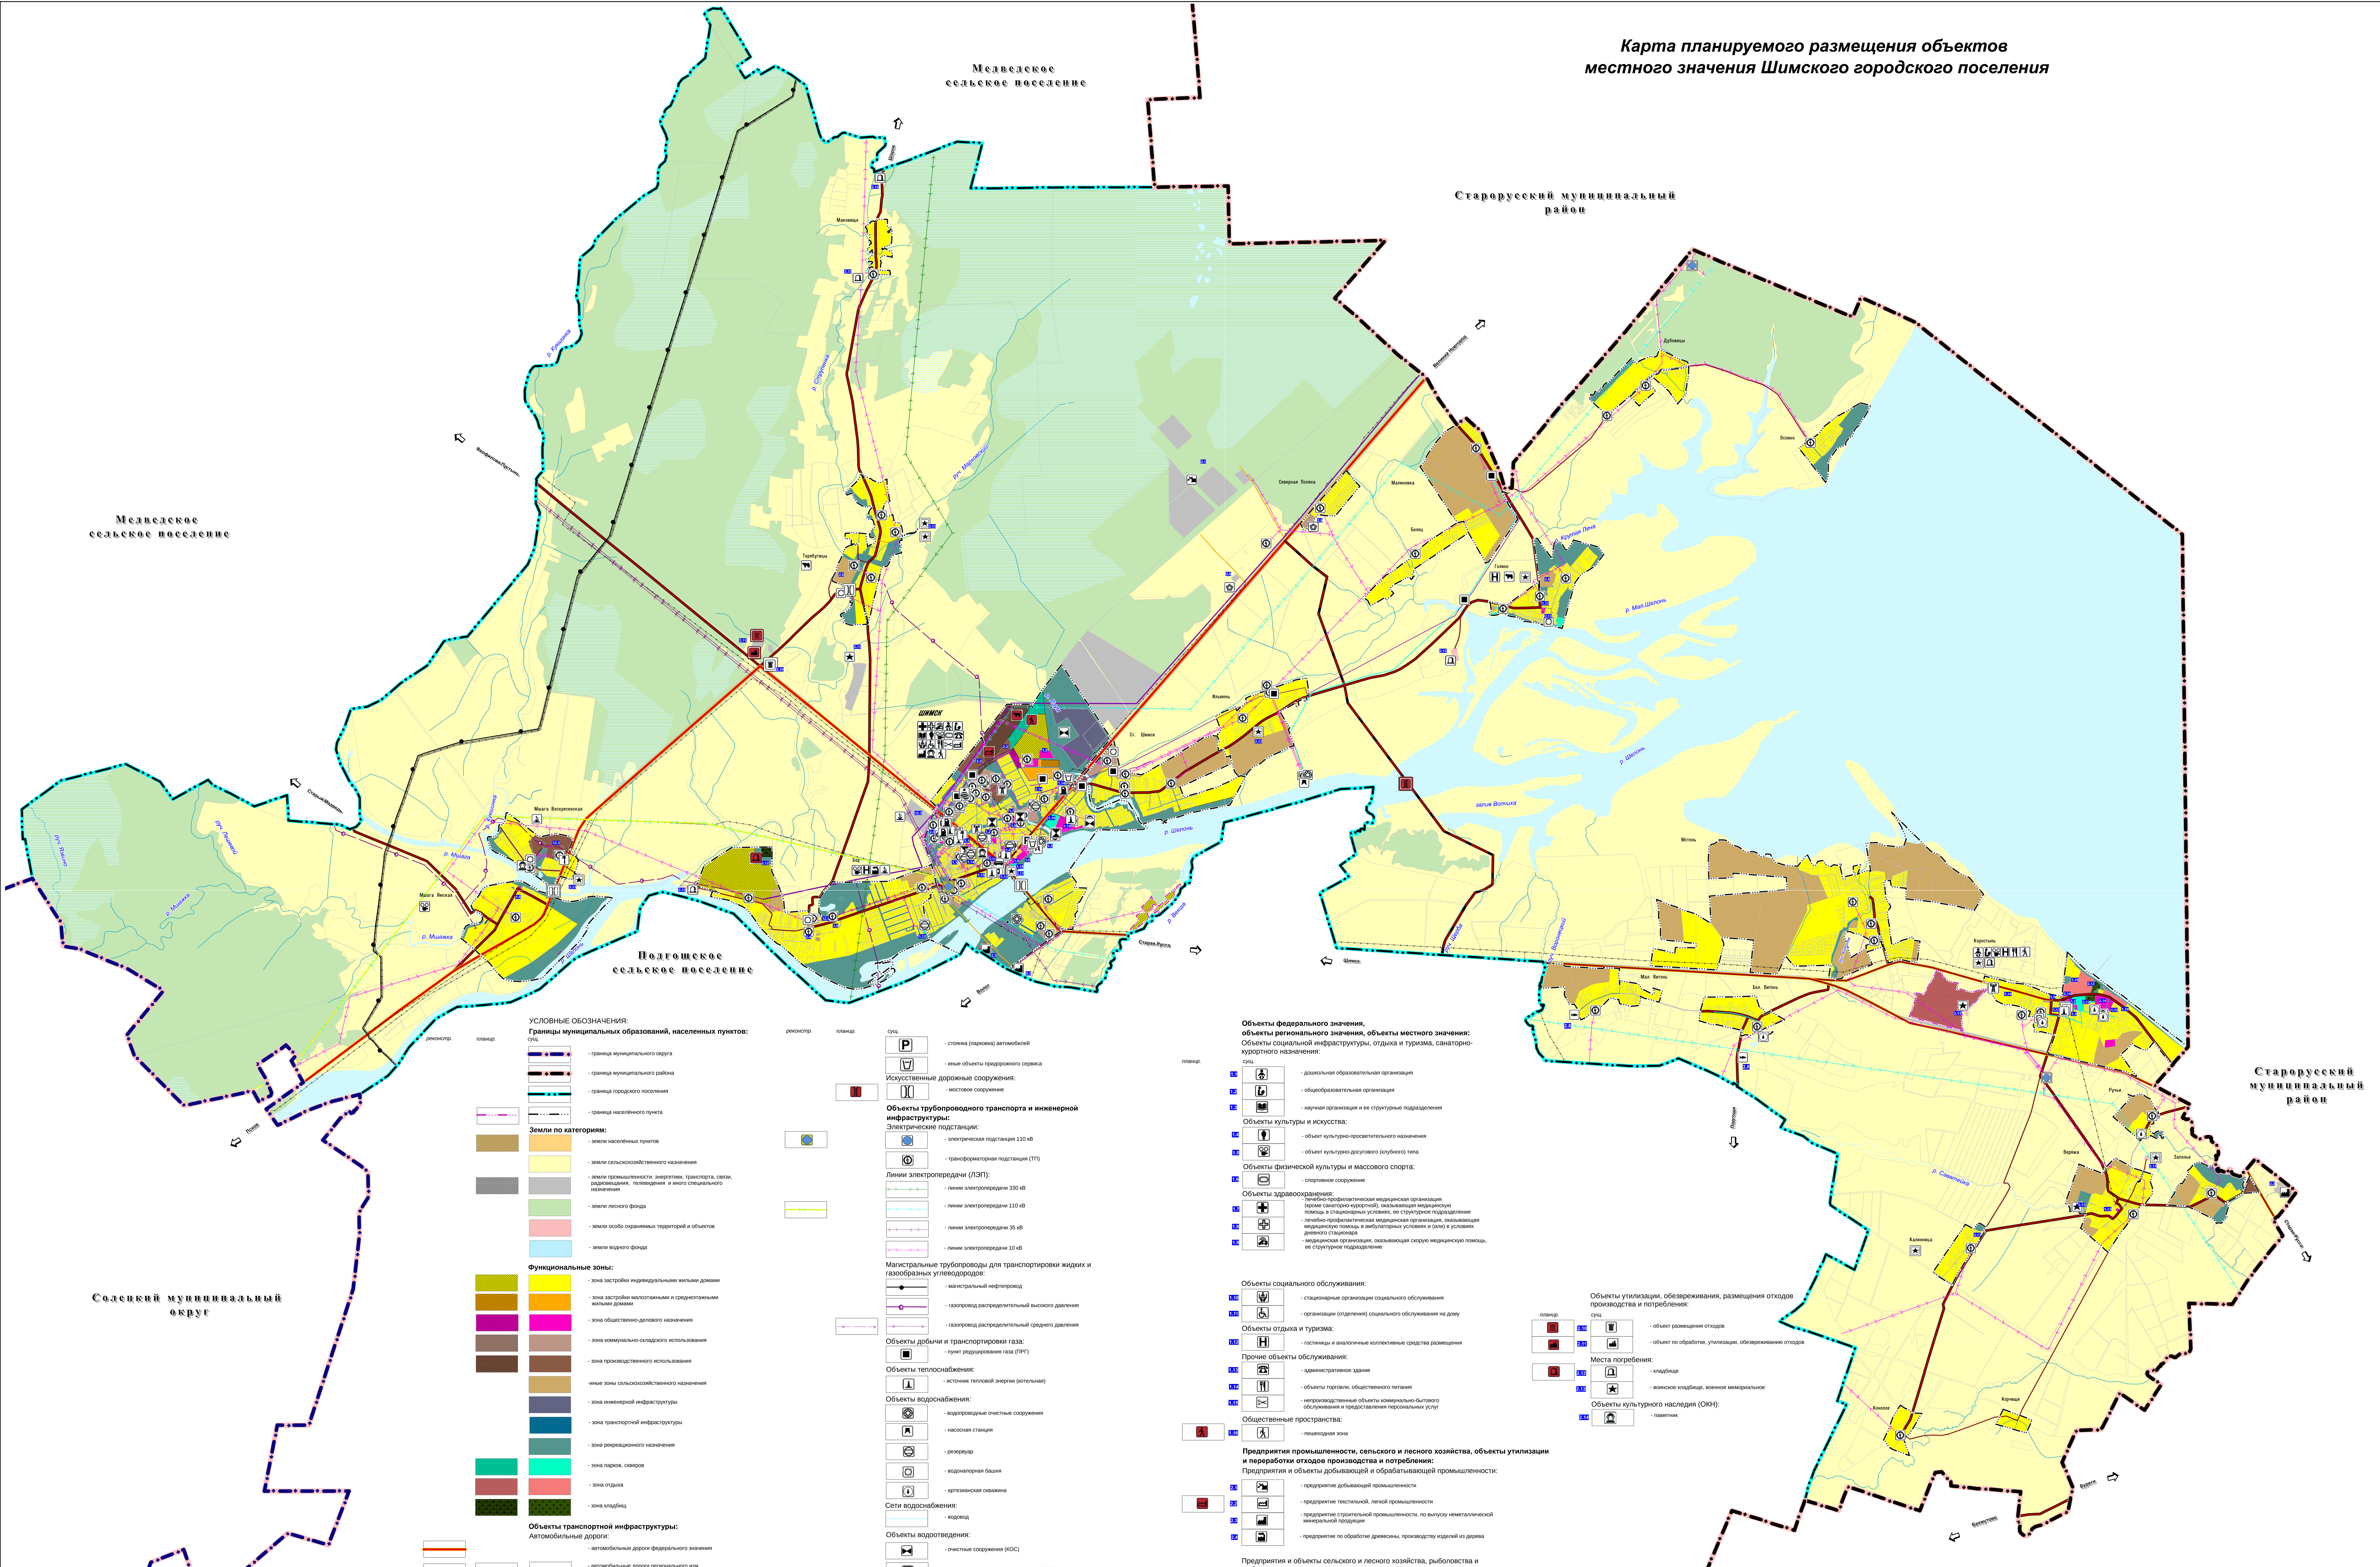

УСЛОВНЫЕ ОБОЗНАЧЕНИЯ:

реконстр. | планир. | сущ.

Границы муниципальных образований, населенных пунктов:

- граница муниципального округа
- граница муниципального района
- граница городского поселения
- граница населённого пункта

Земли по категориям:

- земли населённых пунктов
- земли сельскохозяйственного назначения
- земли промышленности. энергетики, транспорта, связи, радиовещания, телевидения и иного специального назначения
- земли лесного фонда
- земли особо охраняемых территорий и объектов
- земли водного фонда

Функциональные зоны:

- зона застройки индивидуальными жилыми домами
- зона застройки малоэтажными и среднеэтажными жилыми домами
- зона общественно-делового назначения
- зона коммунально-складского использования
- зона производственного использования
-иные зоны сельскохозяйственного назначения
- зона инженерной инфраструктуры
- зона транспортной инфраструктуры
- зона рекреационного назначения
- зона парков, скверов
- зона отдыха
- зона кладбищ

Объекты транспортной инфраструктуры:

Автомобильные дороги:

- автомобильные дороги федерального значения
- автомобильные дороги регионального или межмуниципального значения
- автомобильные дороги местного значения
- частные автомобильные дороги

Объекты автомобильного пассажирского транспорта:

- автостанция

Объекты обслуживания и хранения автомобильного транспорта:

- станция автозаправочная
- станция технического обслуживания
- стоянка (парковка) автомобилей
- иные объекты придорожного сервиса

Искусственные дорожные сооружения:

- мостовое сооружение

Объекты трубопроводного транспорта и инженерной инфраструктуры:

Электрические подстанции:

- электрическая подстанция 110 кВ
- трансформаторная подстанция (ТП)

Линии электропередачи (ЛЭП):

- линии электропередачи 330 кВ
- линии электропередачи 110 кВ
- линии электропередачи 35 кВ
- линии электропередачи 10 кВ

Магистральные трубопроводы для транспортировки жидких и газообразных углеводородов:

- магистральный нефтепровод
- газопровод распределительный высокого давления
- газопровод распределительный среднего давления

Объекты добычи и транспортировки газа:

- пункт редуцирования газа (ПРГ)

Объекты теплоснабжения:

- источник тепловой энергии (котельная)

Объекты водоснабжения:

- водопроводные очистные сооружения
- насосная станция
- резервуар
- водонапорная башня
- артезианская скважина

Сети водоснабжения:

- водовод

Объекты водоотведения:

- очистные сооружения (КОС)
- канализационная насосная станция (КНС)

Объекты связи:

-базовая станция
- телевизионный ретранслятор
- автоматическая телефонная станция

Сети электросвязи:

- линия связи
- линейно-кабельное сооружение связи

Объекты федерального значения, объекты регионального значения, объекты местного значения:

Объекты социальной инфраструктуры, отдыха и туризма, санаторно-курортного назначения:

планир. | сущ.

1.1 - дошкольная образовательная организация
1.2 - общеобразовательная организация
1.3 - научная организация и ее структурные подразделения

Объекты культуры и искусства:

1.4 - объект культурно-просветительного назначения
1.5 - объект культурно-досугового (клубного) типа

Объекты физической культуры и массового спорта:

1.6 - спортивное сооружение

Объекты здравоохранения:

1.7 - лечебно-профилактическая медицинская организация (кроме санаторно-курортной), оказывающая медицинскую помощь в стационарных условиях, ее структурное подразделение
1.8 - лечебно-профилактическая медицинская организация, оказывающая медицинскую помощь в амбулаторных условиях и (или) в условиях дневного стационара
1.9 - медицинская организация, оказывающая скорую медицинскую помощь, ее структурное подразделение

Объекты социального обслуживания:

1.10 - стационарные организации социального обслуживания
1.11 - организации (отделения) социального обслуживания на дому

Объекты отдыха и туризма:

1.12 - гостиницы и аналогичные коллективные средства размещения

Прочие объекты обслуживания:

1.13 - административное здание
1.14 - объекты торговли, общественного питания
1.15 - непроизводственные объекты коммунально-бытового обслуживания и предоставления персональных услуг

Общественные пространства:

1.16 - пешеходная зона

Предприятия промышленности, сельского и лесного хозяйства, объекты утилизации и переработки отходов производства и потребления:

Предприятия и объекты добывающей и обрабатывающей промышленности:

2.1 - предприятие добывающей промышленности
2.2 - предприятие текстильной, легкой промышленности
2.3 - предприятие строительной промышленности, по выпуску неметаллической минеральной продукции
2.4 - предприятие по обработке древесины, производству изделий из дерева

Предприятия и объекты сельского и лесного хозяйства, рыболовства и рыбоводства:

2.6 - предприятие по разведению молочного крупного рогатого скота, производство сырого молока
2.7 - предприятие растениеводства
2.8 - предприятие по рыболовству и рыбоводству

Прочие объекты, связанные с производственной деятельностью:

2.9 - объект, связанный с производственной деятельностью

Объекты утилизации, обезвреживания, размещения отходов производства и потребления:

планир. | сущ.

2.10 - объект размещения отходов
2.11 - объект по обработке, утилизации, обезвреживанию отходов

Места погребения:

2.12 - кладбище
2.13 - воинское кладбище, военное мемориальное

Объекты культурного наследия (ОКН):

2.14 - памятник

ПРИМЕЧАНИЕ:

Значение объекта:

- местного
- регионального
- федерального

						от 20.10.2020 № 0150300001420000054		
						Внесение изменений в документ территориального планирования (генеральный план) Шимского городского поселения		
Изм.	Кол.уч.	Лист	№ док.	Подпись	Дата			
						Карта планируемого размещения объектов местного значения Шимского городского поселения	Стадия	Лист	Листов
Исполнил		Станкевич					ГП	2	2
Н.контр.						М 1:25000	ООО "ГрафИнфо"		
Утв.		Морякова							